







ANSICHT OST M1:200




ANSICHT SÜD M1:200



ANSICHT SÜD M1:200



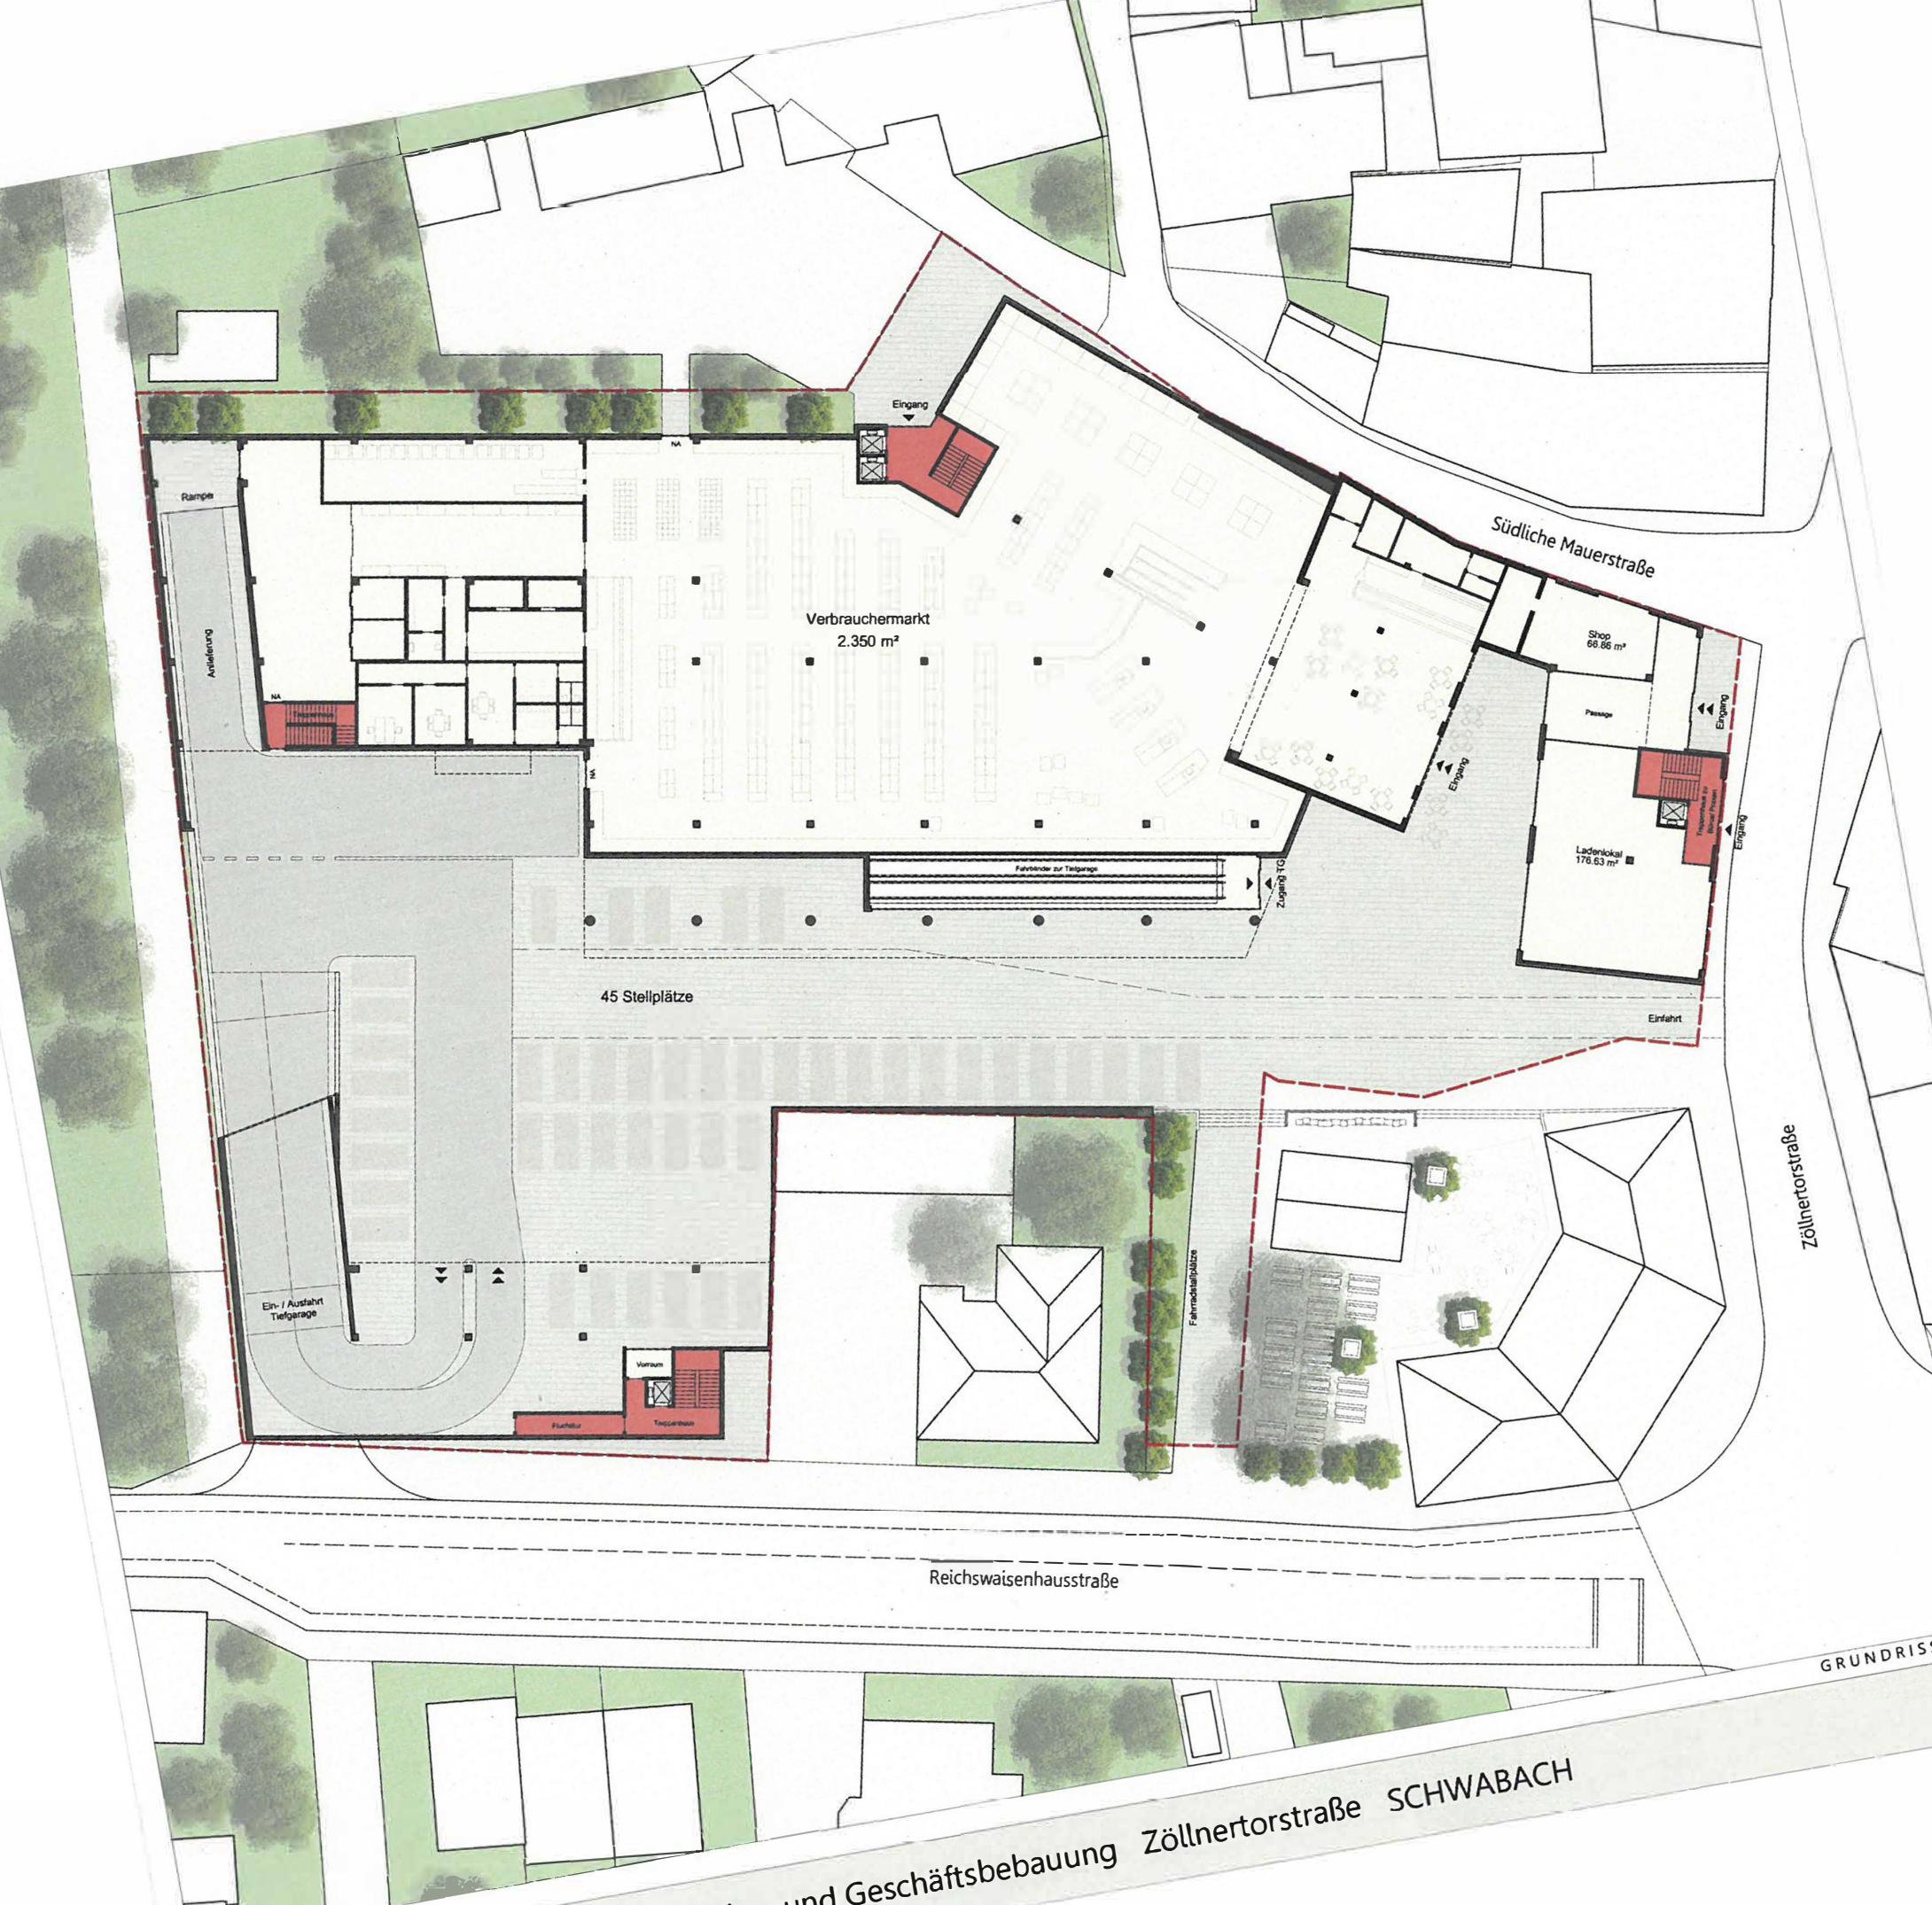

und Geschäftsbebauung Zöllnertorstraße SCHWABACH

GRUNDRISS





GRUNDRISS













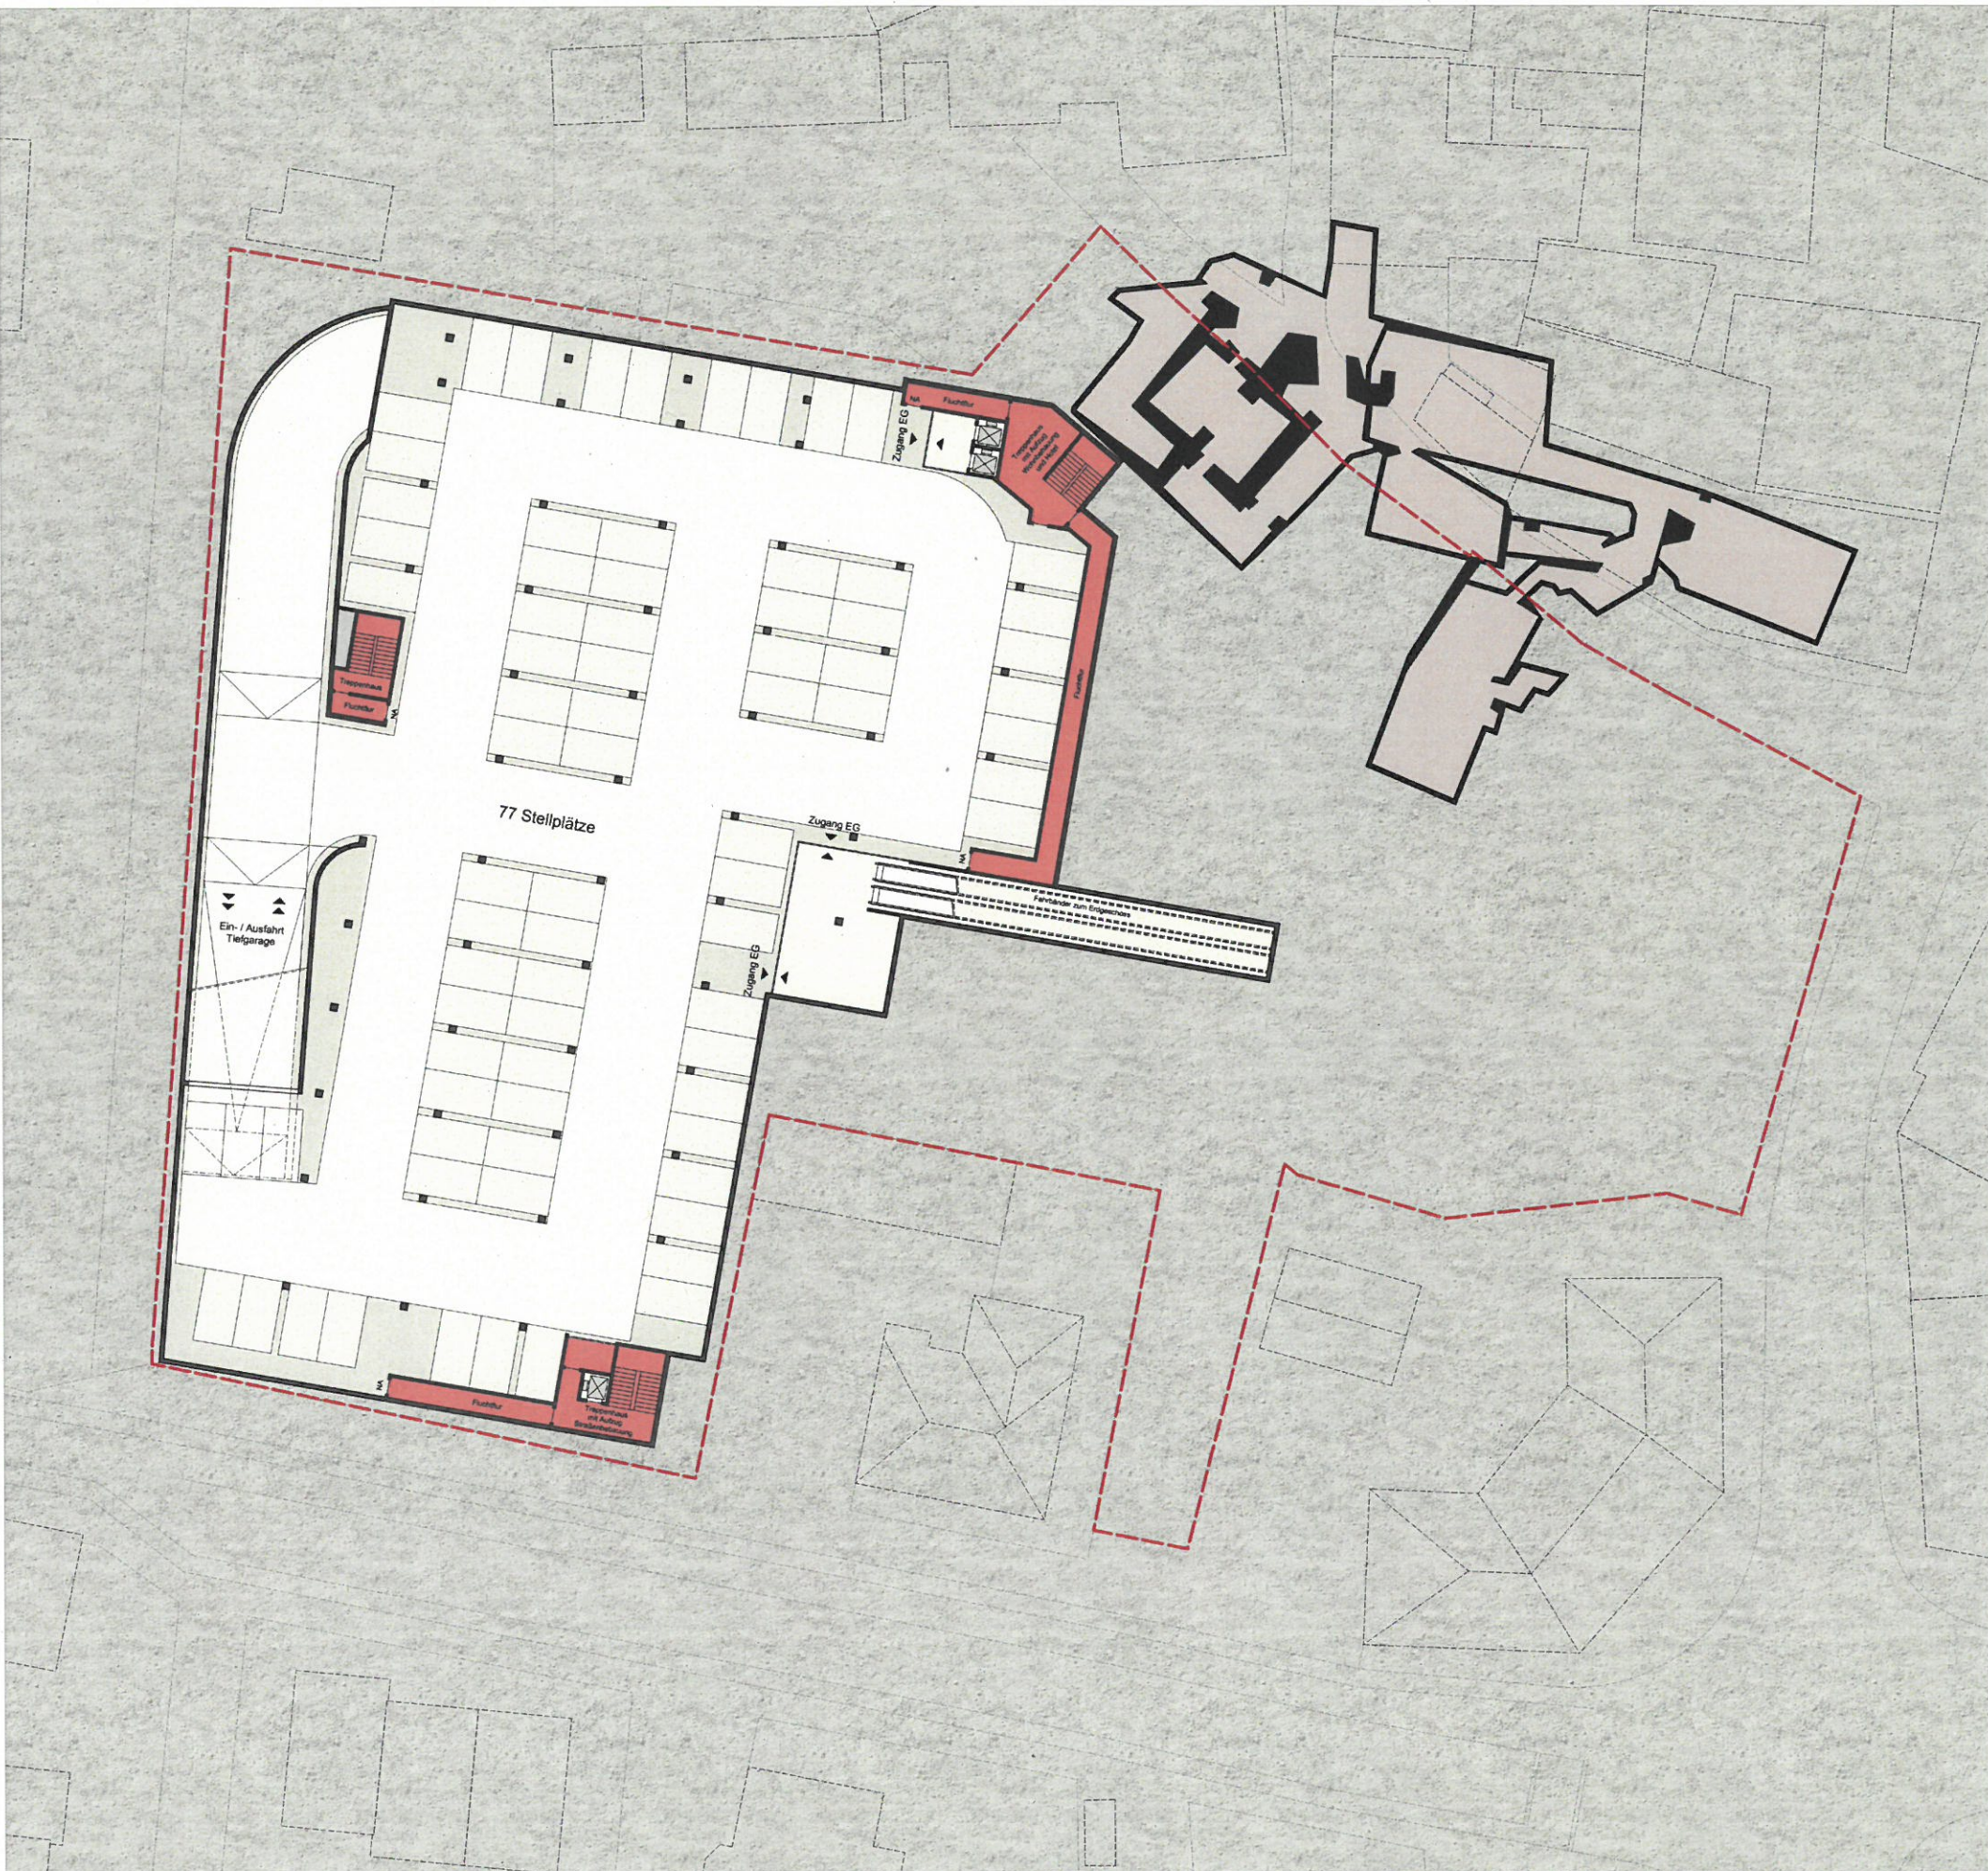




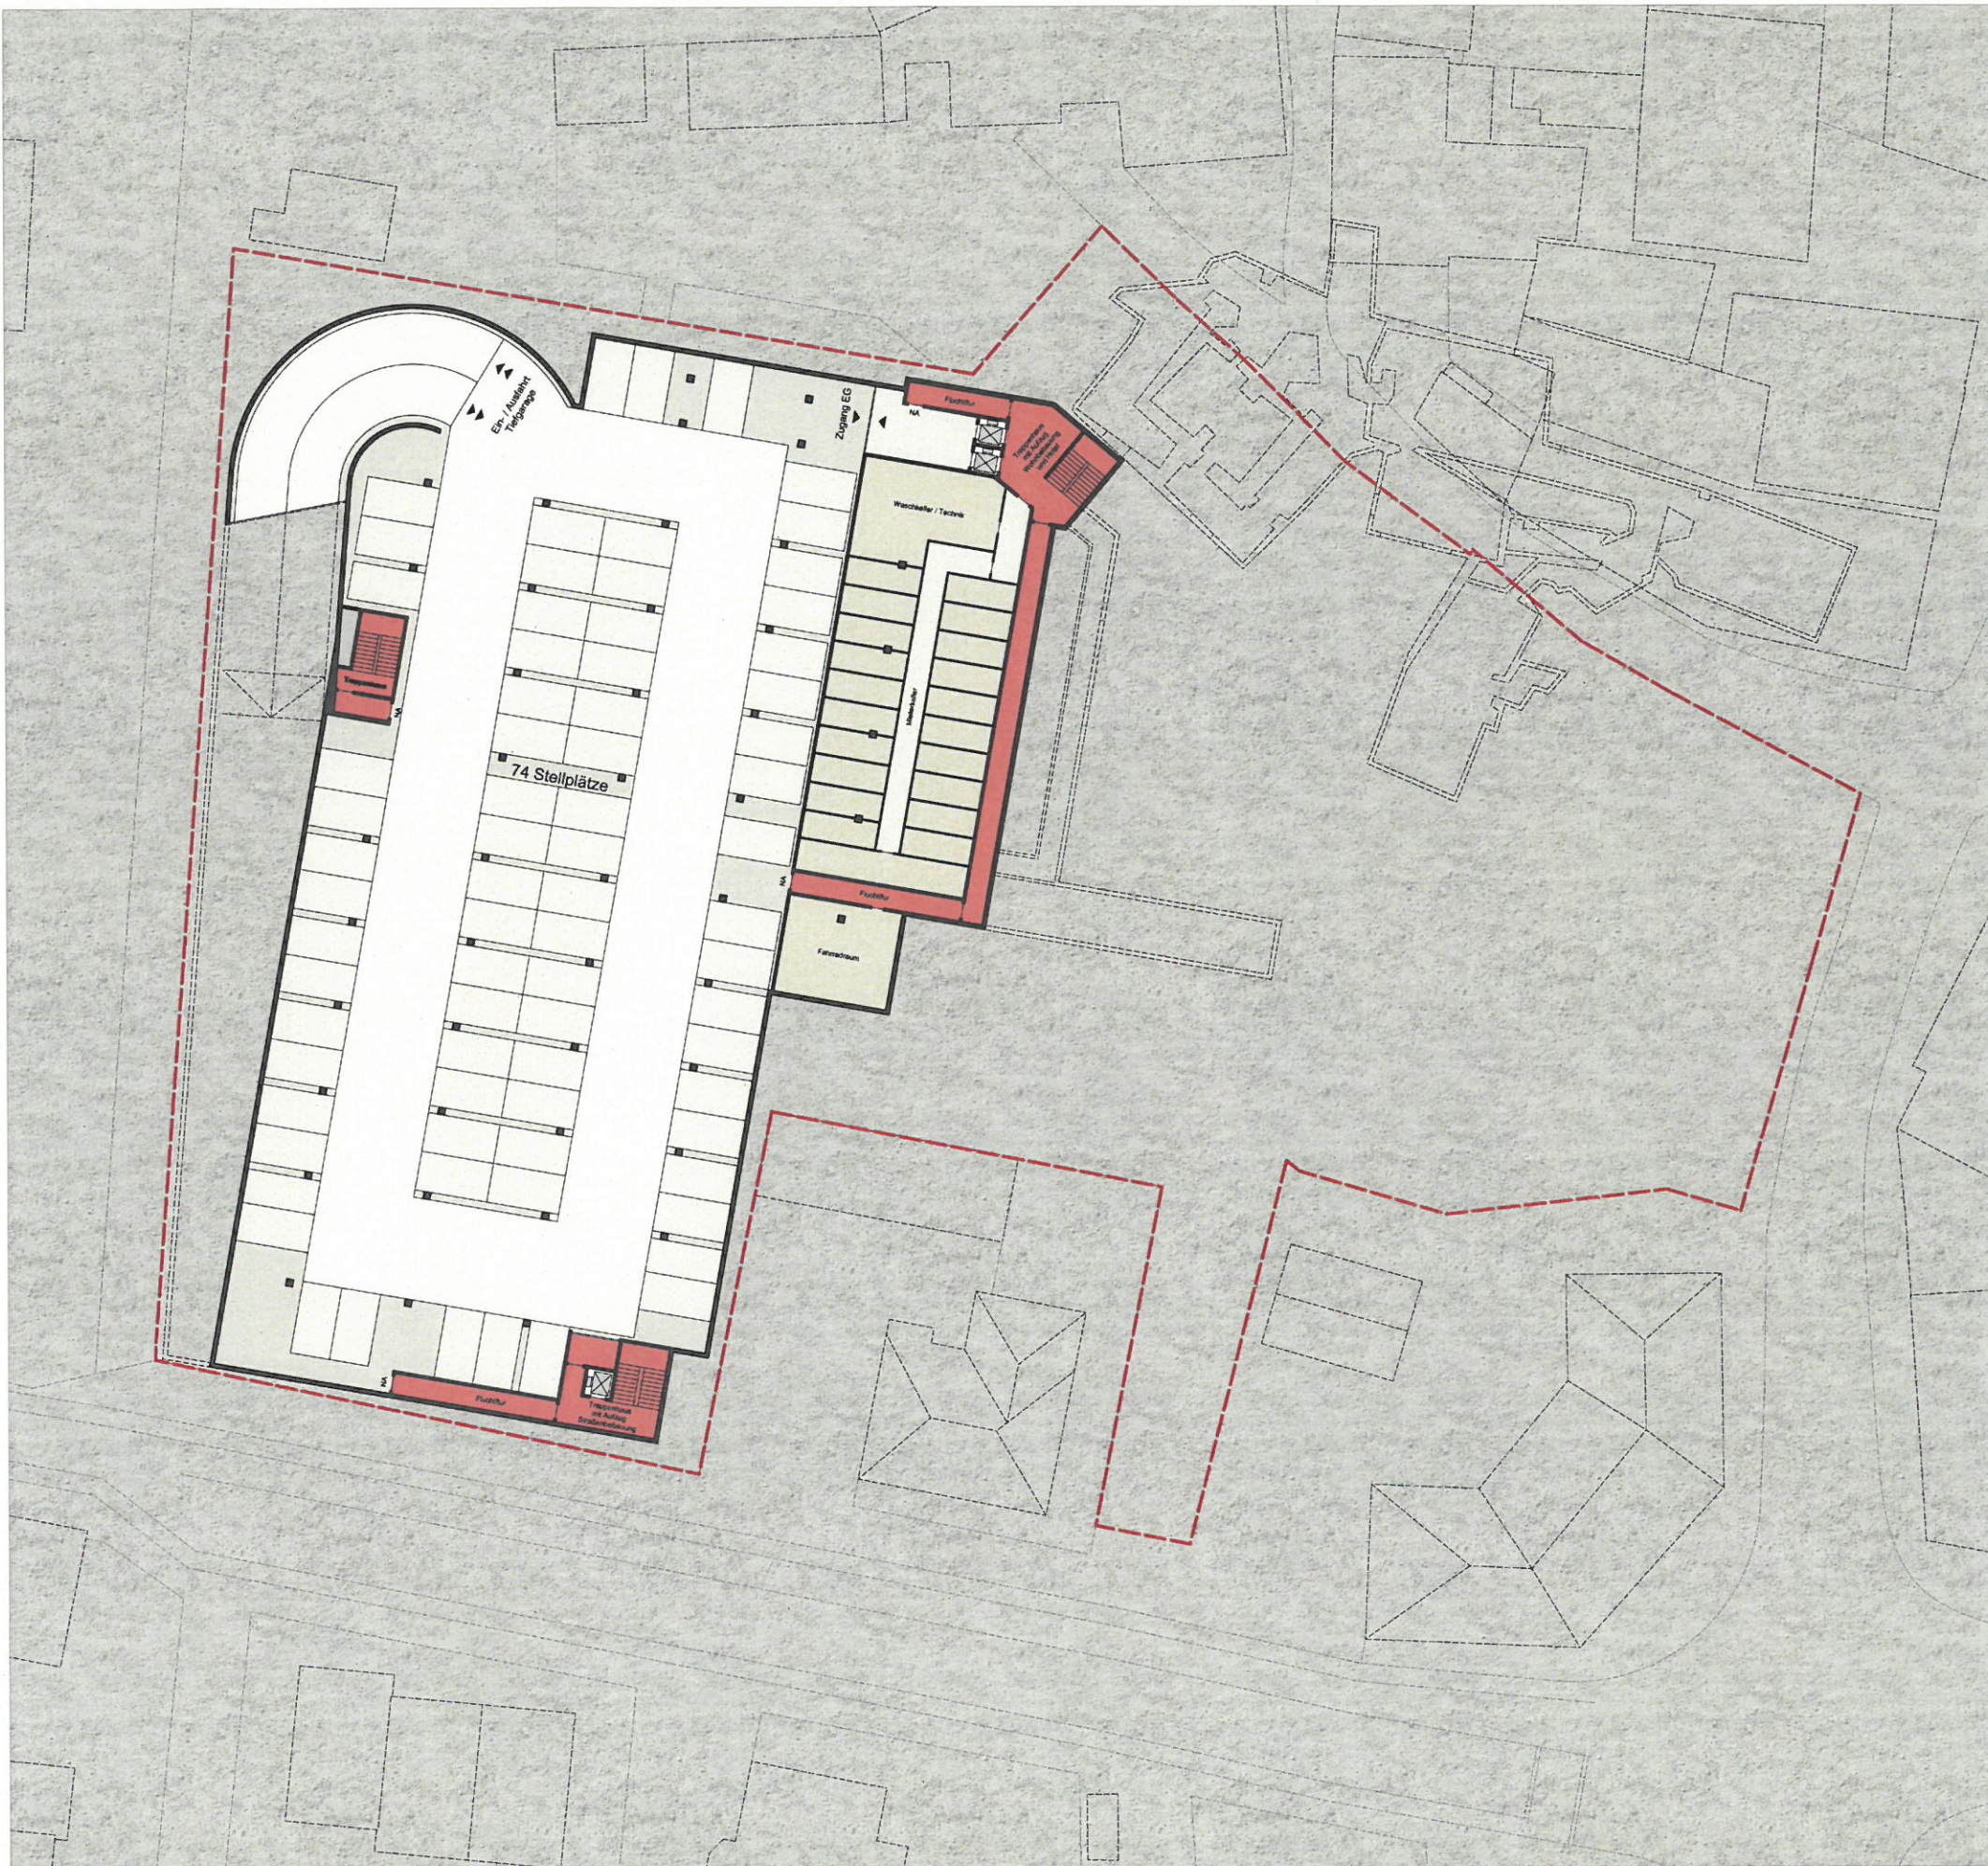

26.07.2019

GRUNDRISS UG2 M1:200




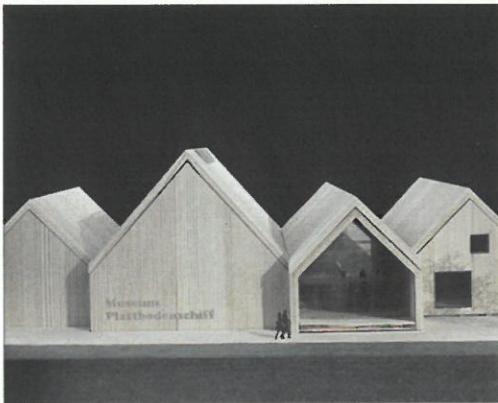

REFERENZEN





ANSICHT NORD M 1:200

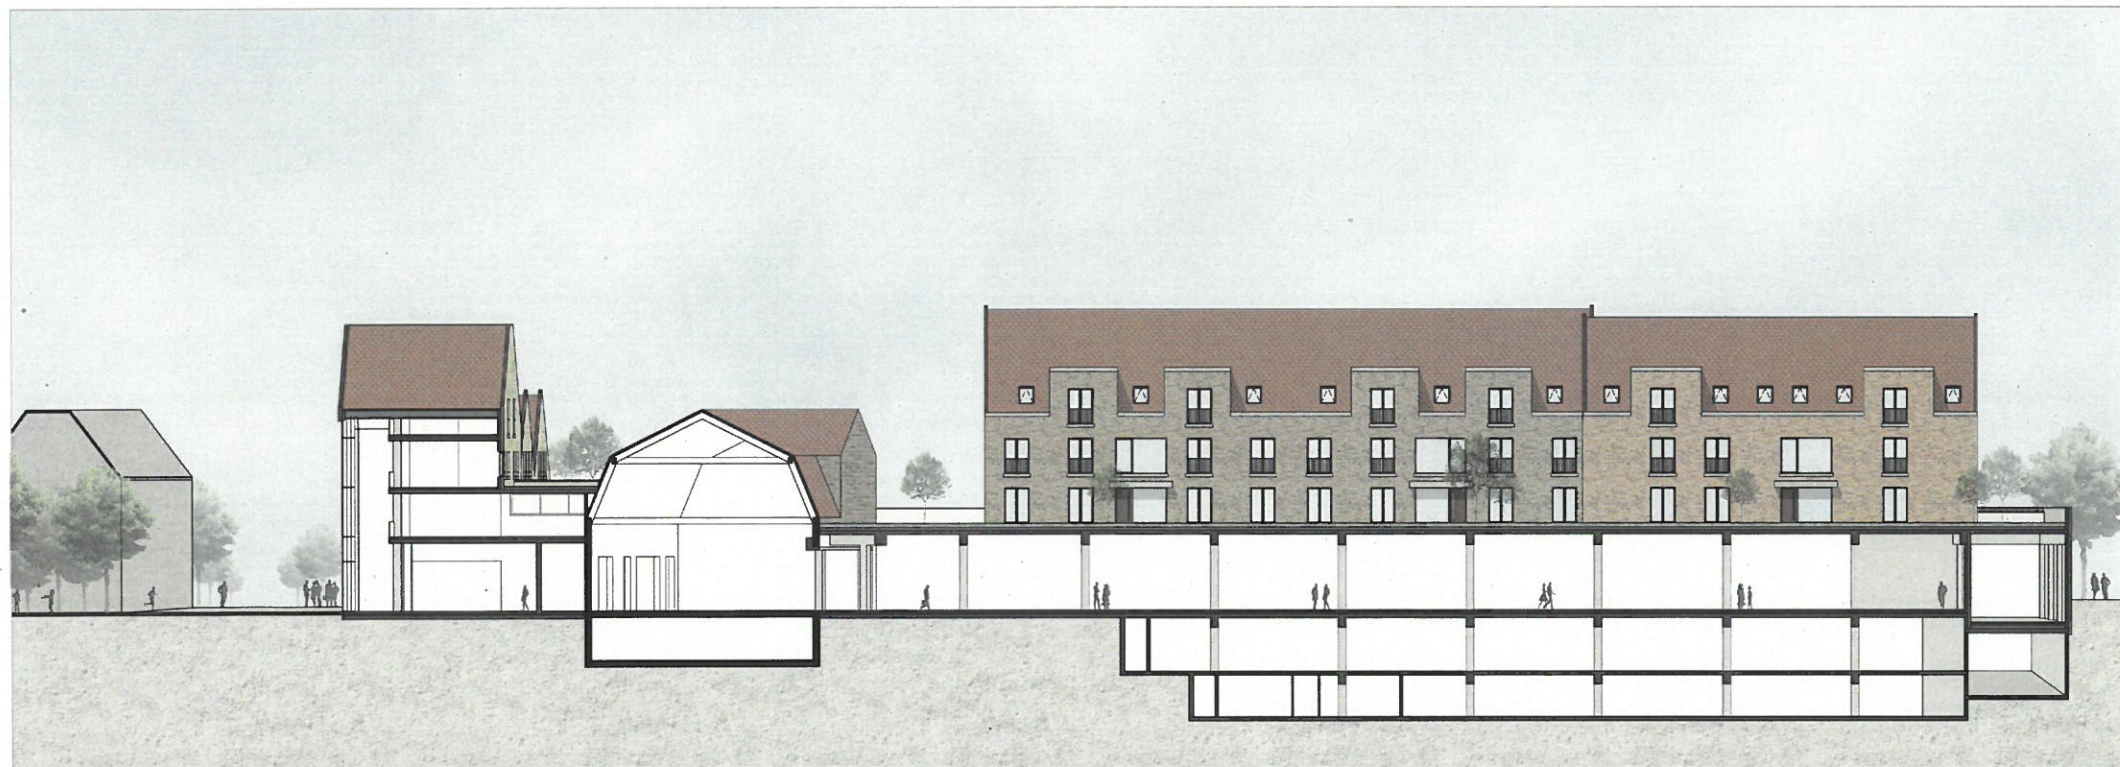

LÄNGSSCHNITT M 1:200

26.07.2019



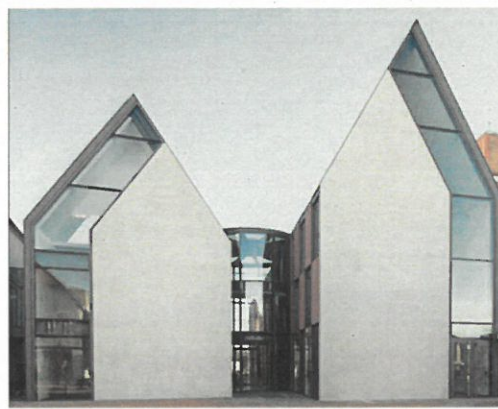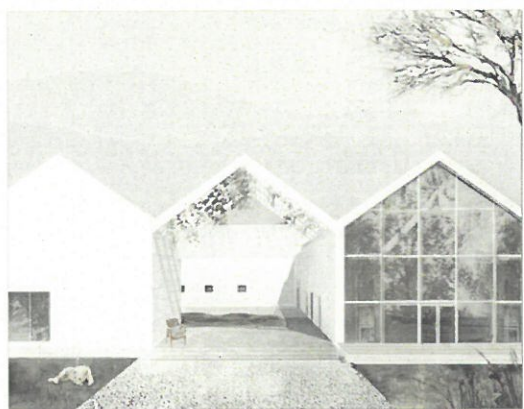

REFERENZEN



ANSICHT WEST M1:200



QUERSCHNITT M1:200

26.07.2019