
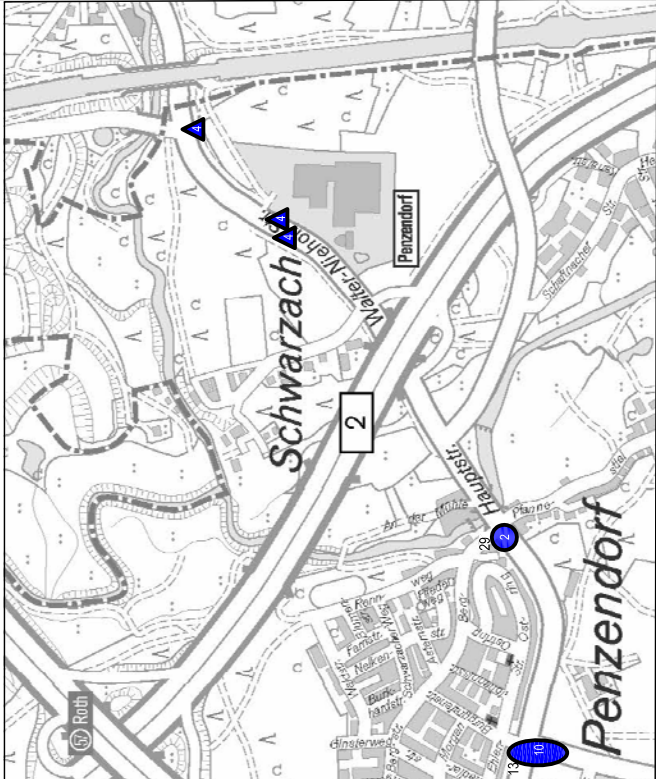
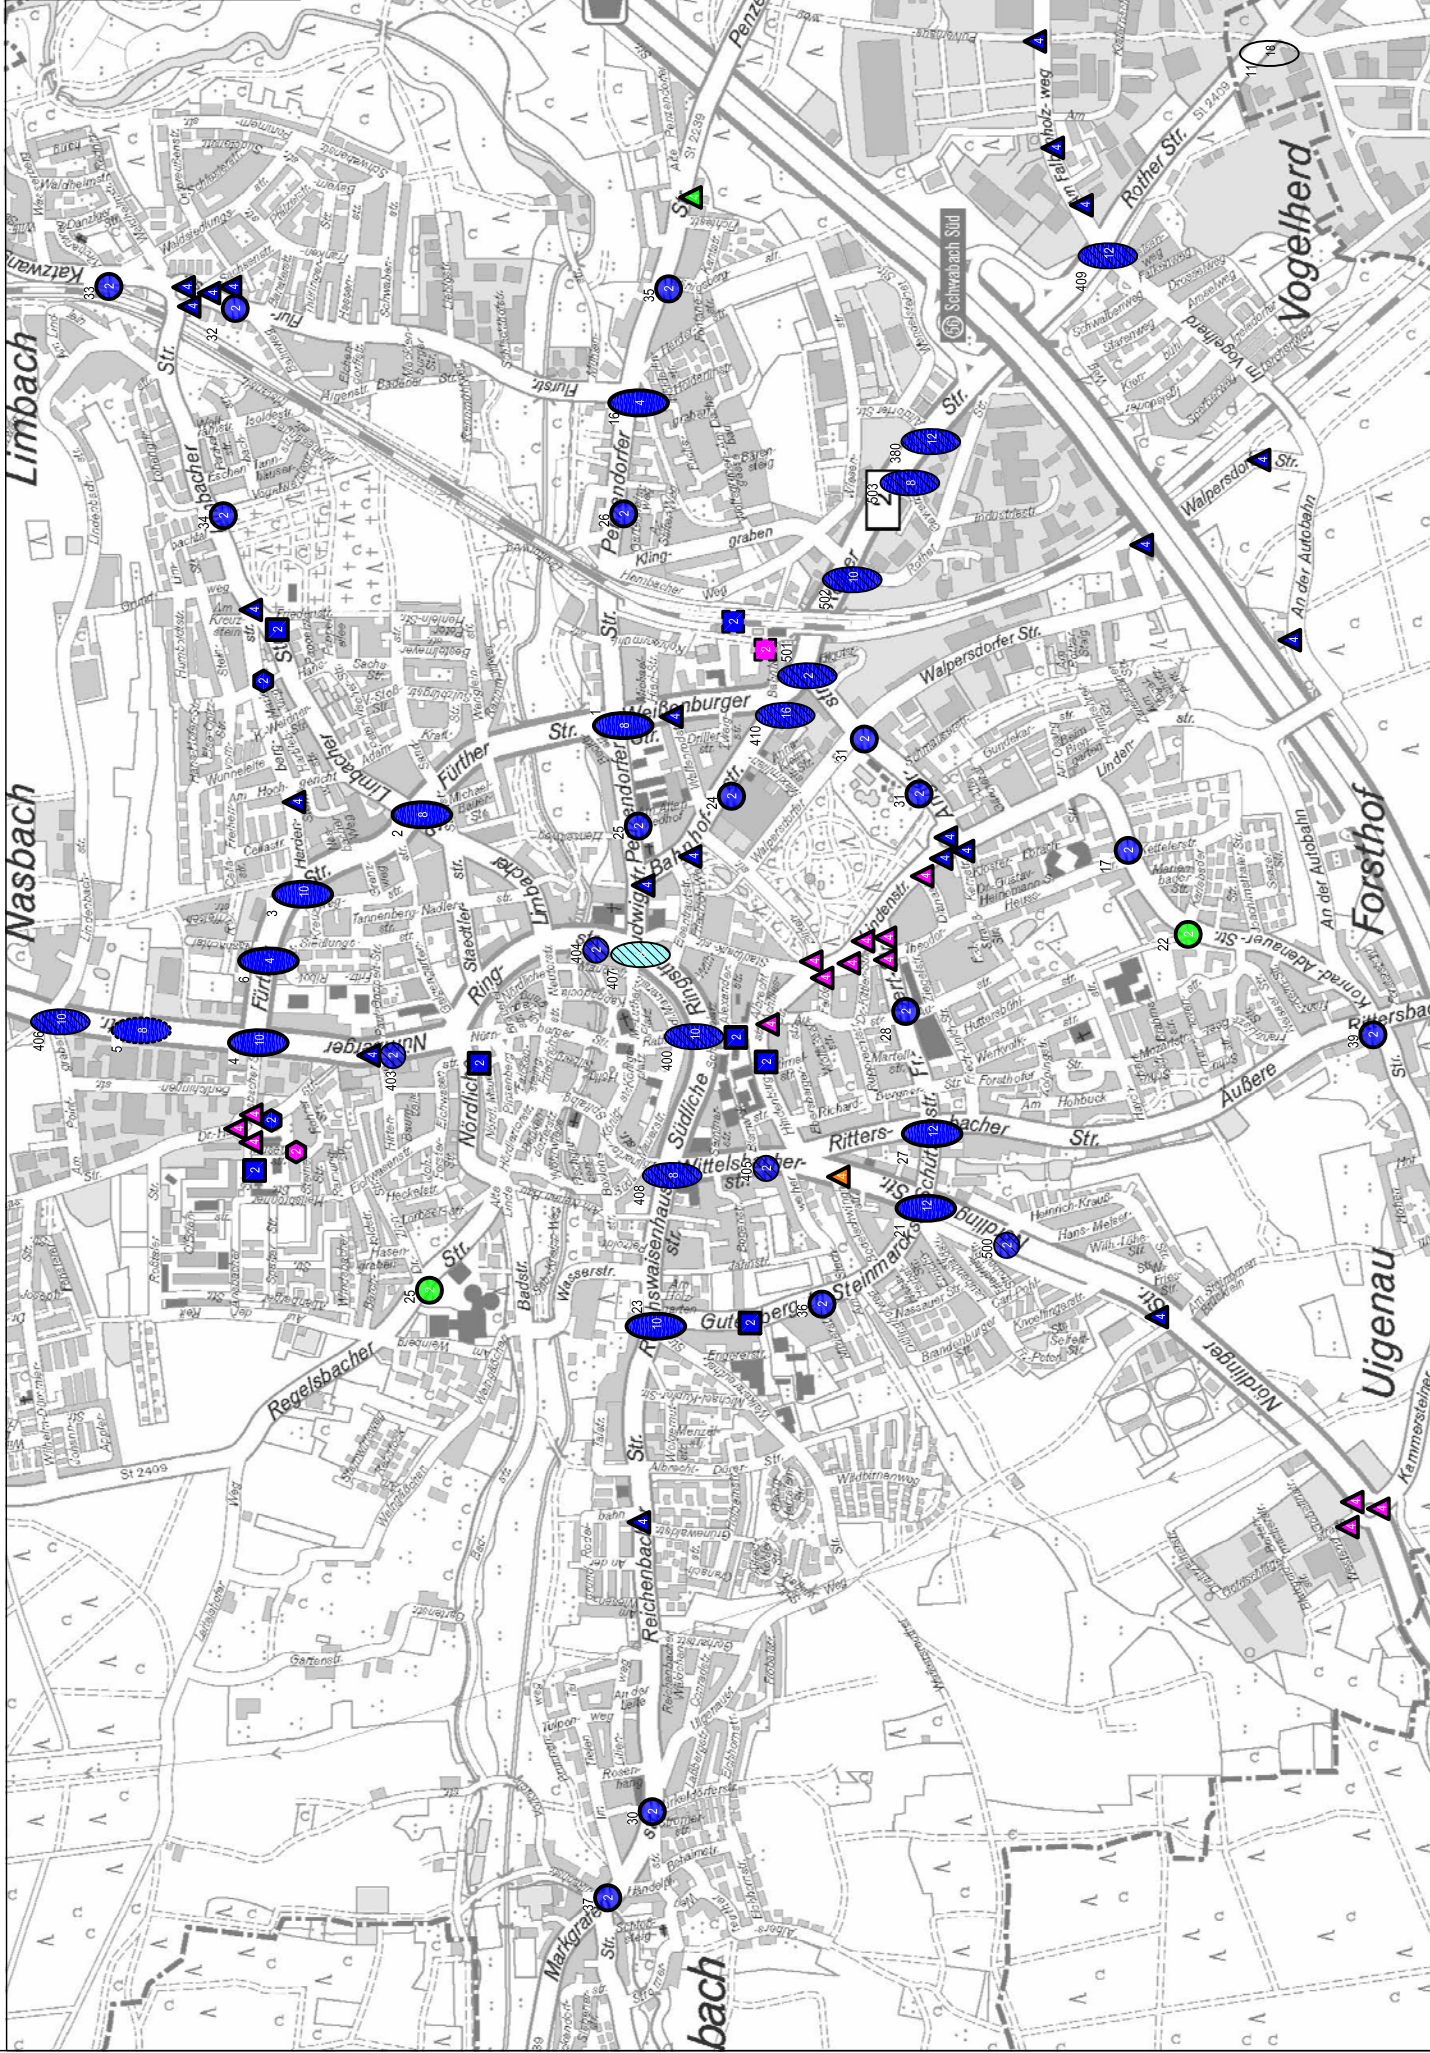


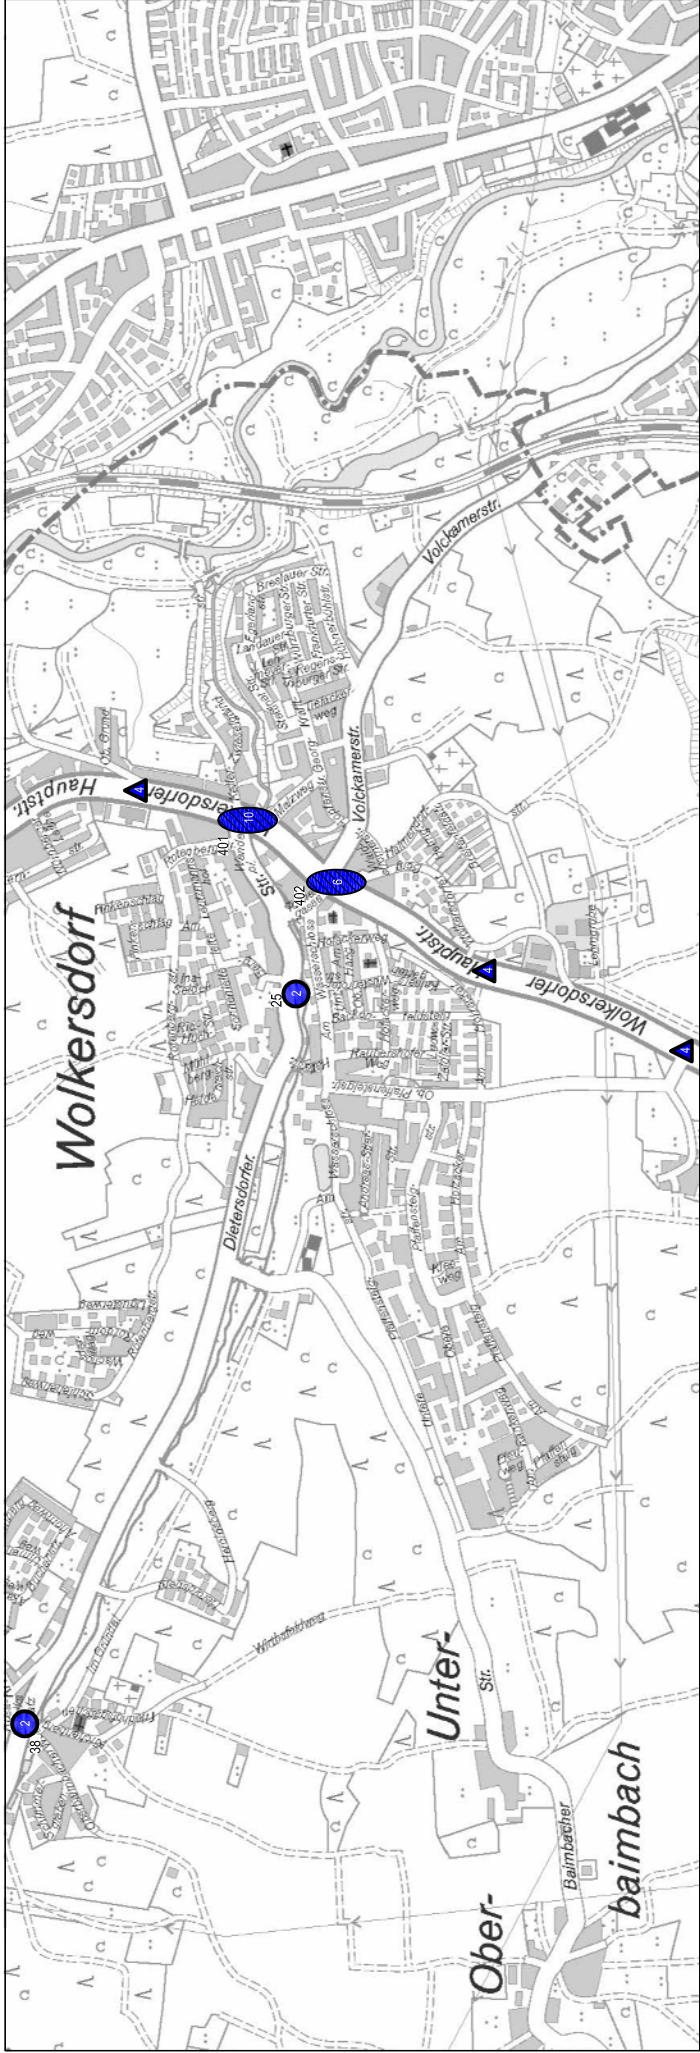

Legende Bestand

Art der Querungshilfe

○ Lichtsignalanlagen

O Fußgängersignalanlagen

409 Ampelnummern

☐ Zebrastrahlen

Δ Mittelinsel

 Völklinger Hütte
Vorgezogener Seitenraum
Sonstige

Anzahl der Leitungen


Baulasträger

Stadt Schwabach

Staatliches Bauamt

Private

Status Ausbau barrierefreie Querungshilfen

 noch auszubauen

☒ bereits ausgebaut

Teilweise ausgebaut	Teilweise ausgebaut

 ausgebaut nicht nach DIN 18040-3

VORABZUG

REFERAT FÜR STADTPLANUNG UND BAUWESEN
AMT FÜR STADTPLANUNG UND BAUORDNUNG

Barrierefreier Ausbau von Fußgängerüberquerungen

Bestandsaufnahme

Übersichtslegeplan

PLANBEZEICHNUNG	MA
.....	

PLANBEZEICHNUNG	MASSTAB
...	...

PLANBEZEICHNUNG	MASSTAB	PLANNR.	PLANGRUNDLAGE
Übersichtslageplan		1	DFK Stand Oktober 2011

STADT SCHWABACH



Die Goldschlägerstadt.

AMTSLEITUNG Lydia Kartmann
PLANUNG Franziska Bayer

Schwabach, den 06.05.2019

PROJEKTL EITUNG
Tel.: 09122 860 530
Franziska.Bayer@schwabach.de

K:\VERKEHRSPLANUNG\TAKTILE LEITPLATTEN\PLANUNGEN\BESTANDSAUFNAHME\20190409 BESTANDSPPLAN.DWG