


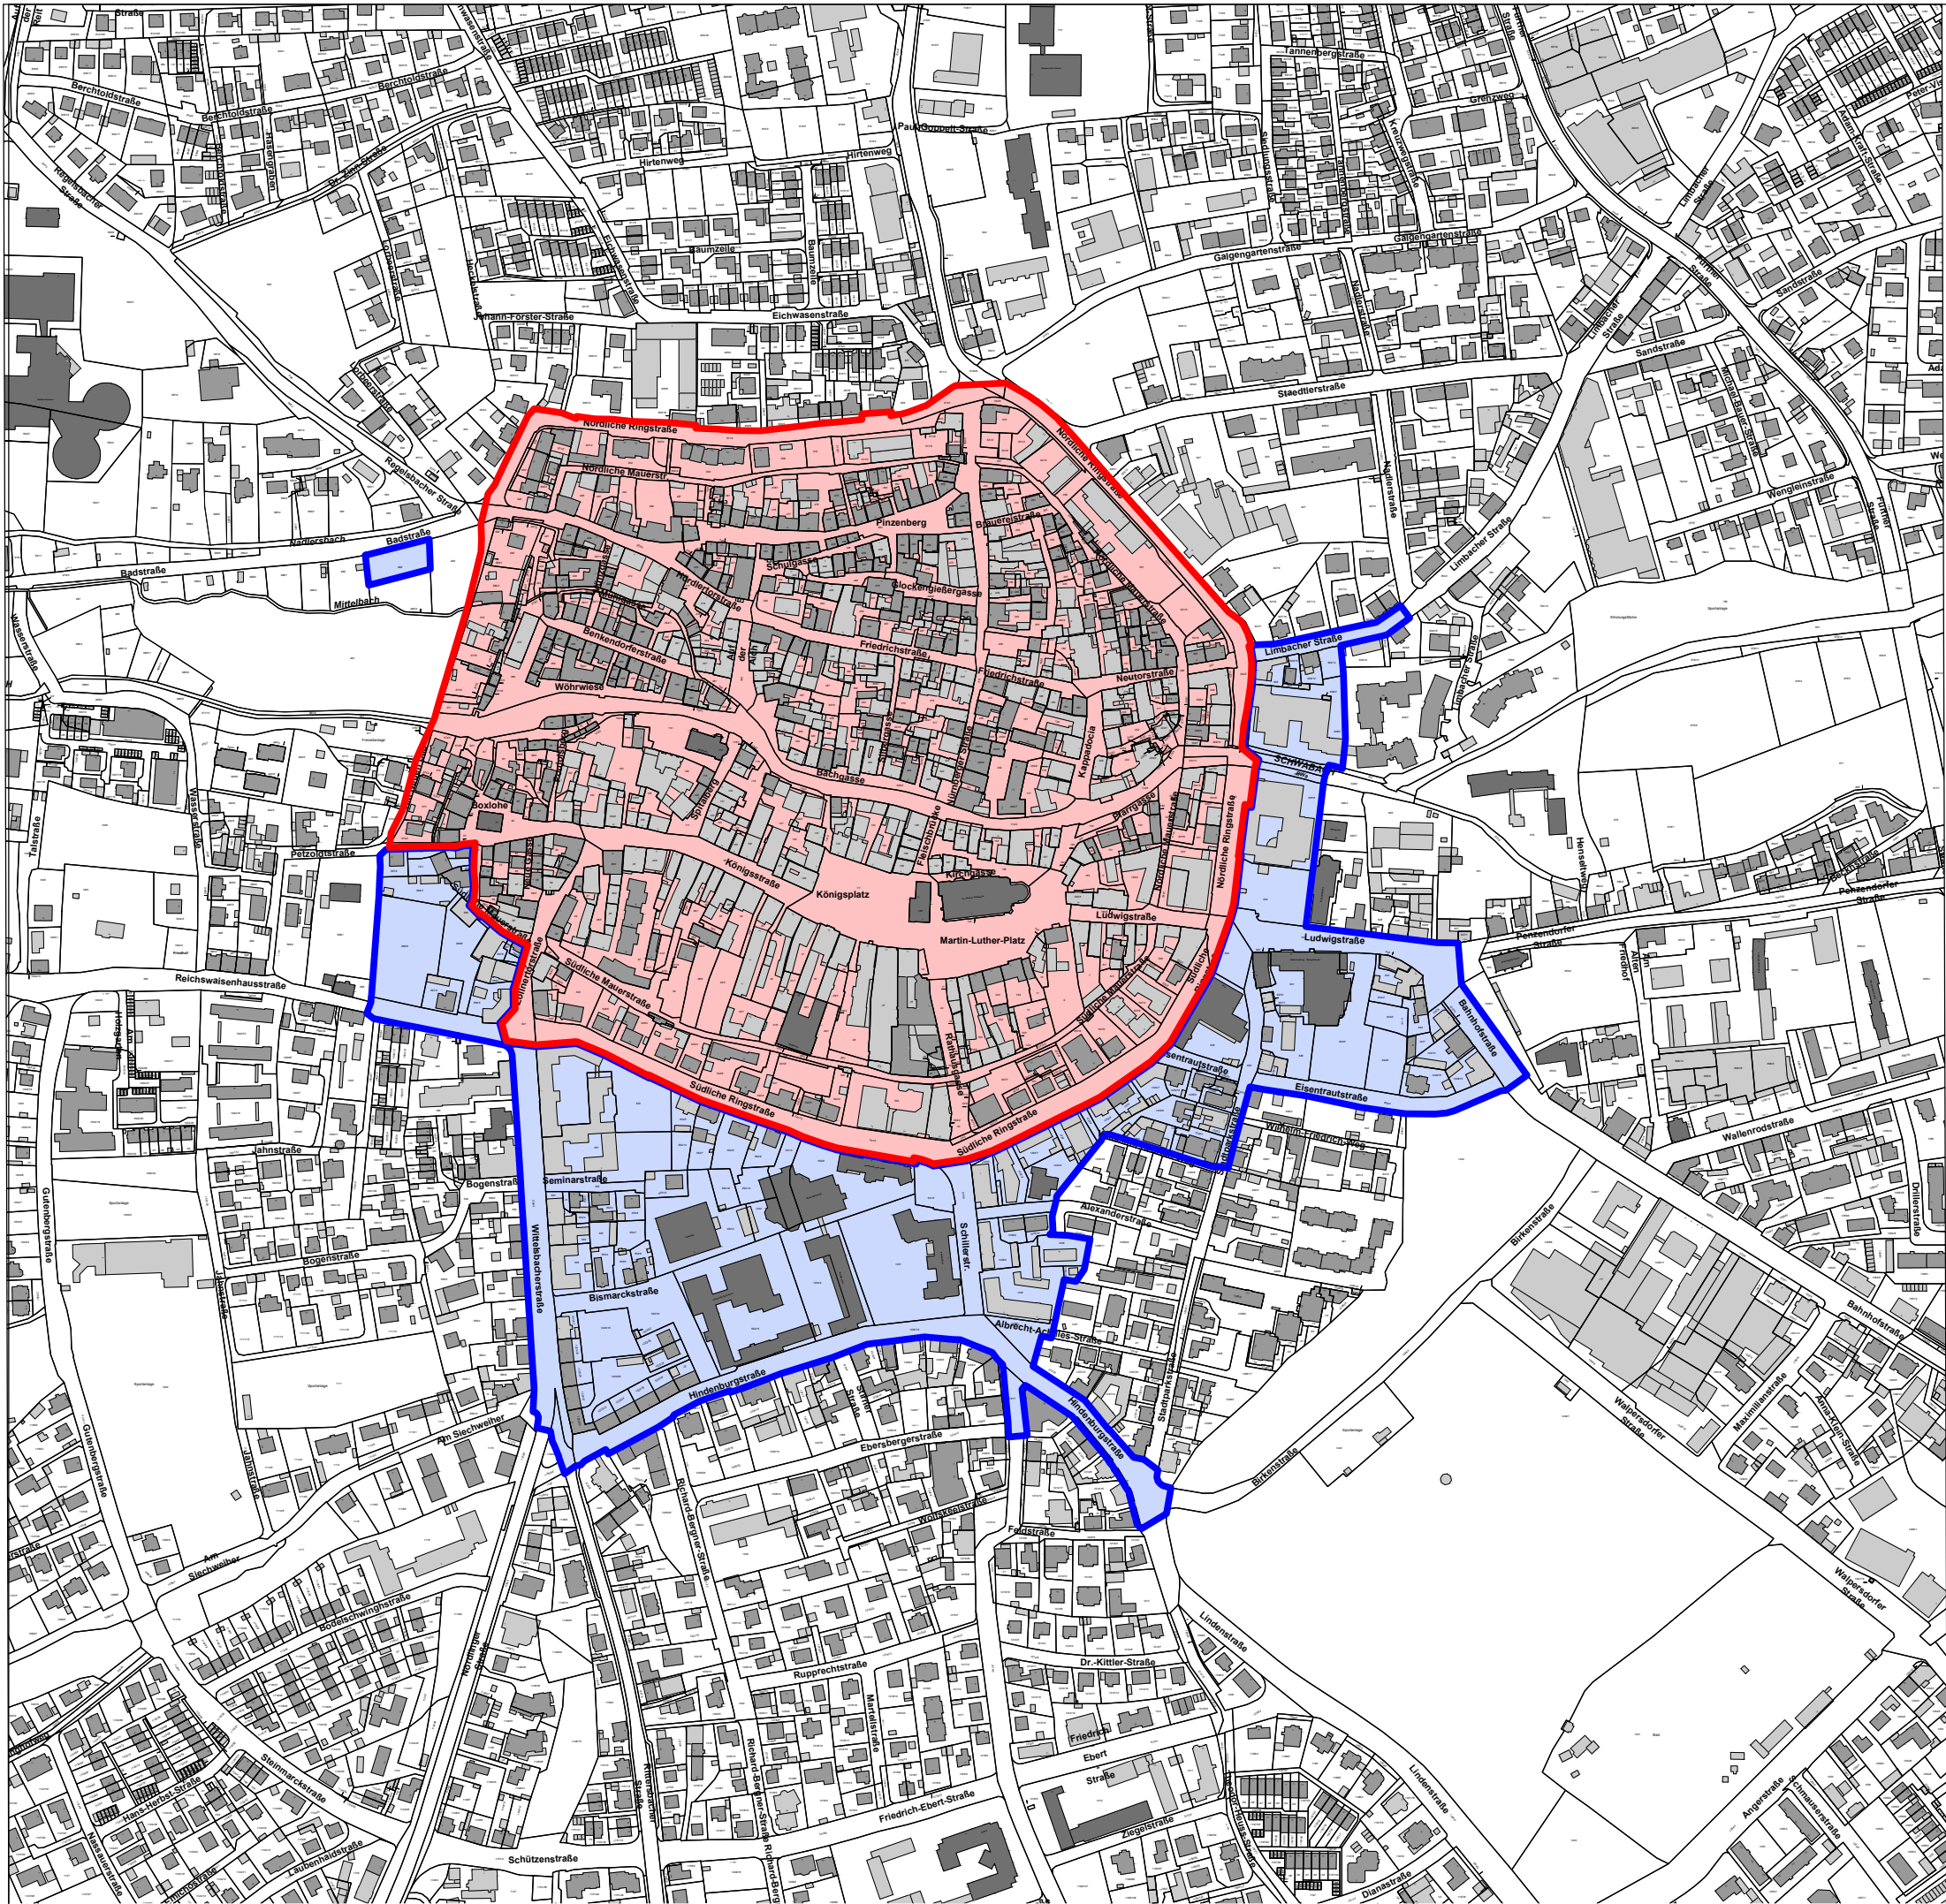

- Tarifzone I
- Tarifzone II

Parkgebührenzonen der Stadt Schwabach

Anlage zu der Verordnung über Parkgebühren der Stadt Schwabach.

Schwabach, den R2 Amt 23

Thürauf Oberbürgermeister Siegel

REFERAT FÜR RECHT; SOZIALES UND UMWELT
ORDNUNGSAMT
Nördliche Ringstraße 2a-c, 91126 Schwabach, E-Mail: ordnungsamt@schwabach.de



PROJEKT
Verordnung über Parkgebühren
der Stadt Schwabach

AMTSLEITUNG Michael Schoplocher
PLANUNG Stefanie Pauly
GEZEICHNET Doris Lang
GEÄNDERT
Schwabach, den 08.08.2019
PROJEKTL EITUNG
Tel.: 09122 860 526
Michael.Schoplocher@schwabach.de

PLANBEZEICHNUNG Übersichtslageplan	MASSTAB 1 : 5000	PLANNR. PLANGRUNDLAGE DFK Stand Oktober 2018
---------------------------------------	---------------------	--