


BAUANTRAG **300/2019**
 22.07.2019.
 Neubau eines Mehrfamilienhauses
 mit 6 Wohnungen
 und 8 oberirdische Stellplätze

in 91126 Schwabach, Herbstwiesenweg
 Gemarkung: Großschwarzenlohe
 Flur Nr.: Teilfläche aus 916 Bauordnung

Bauherr: Prof.Dr. Werner KOBMANN
 und Isolde KOBMANN
 Rotenbergstraße 32
 91126 Schwabach

Isolde Kobmann

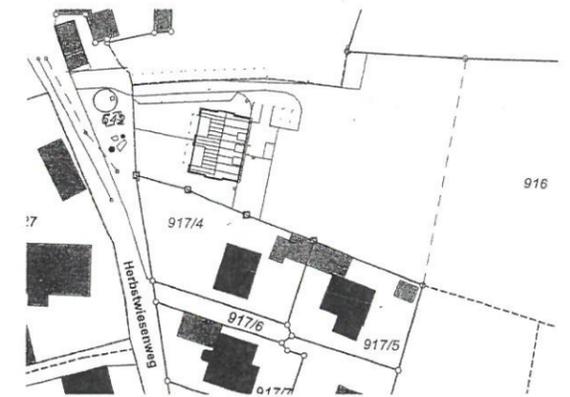

ANSICHTEN
 NORDEN

M = 1 : 100



Planung: pbw - wohnbau GmbH
 Bogenstraße 41a
 90537 Feucht
 E - Mail: info@pbw-wohnbau.de
 Tel.: 09128 / 15 545
 Fax: 09128 15 444



Feucht, 22. Juli 2019



pbw wohnbau GmbH, Bogenstraße 41a, 90537 Feucht
 Tel.: 09128/15 545, Fax: 09128/15 445, Mobil: 0171 624 03 72
 Gez. Ortner 22.07.2019

BAUANTRAG
 22.07.2019. **300/2019**
 Neubau eines Mehrfamilienhauses
 mit 6 Wohnungen
 Sowie 8 oberirdische Stellplätze

in 91126 Schwabach, Herbstwieserweg
 Gemarkung: Großschwarzenlohe
 Flur Nr.: Teilfläche aus 916
 25. Juli 2019
 Stadtplanung Bauordnung

Bauherr: Prof.Dr. Werner KOBMANN
 und Isolde KOBMANN
 Rotenbergstraße 32
 91126 Schwabach

Isolde Kobmann

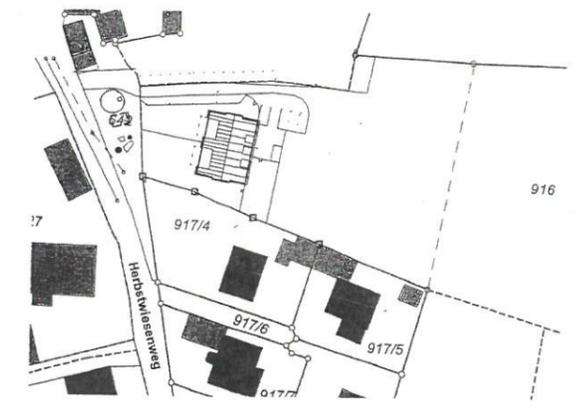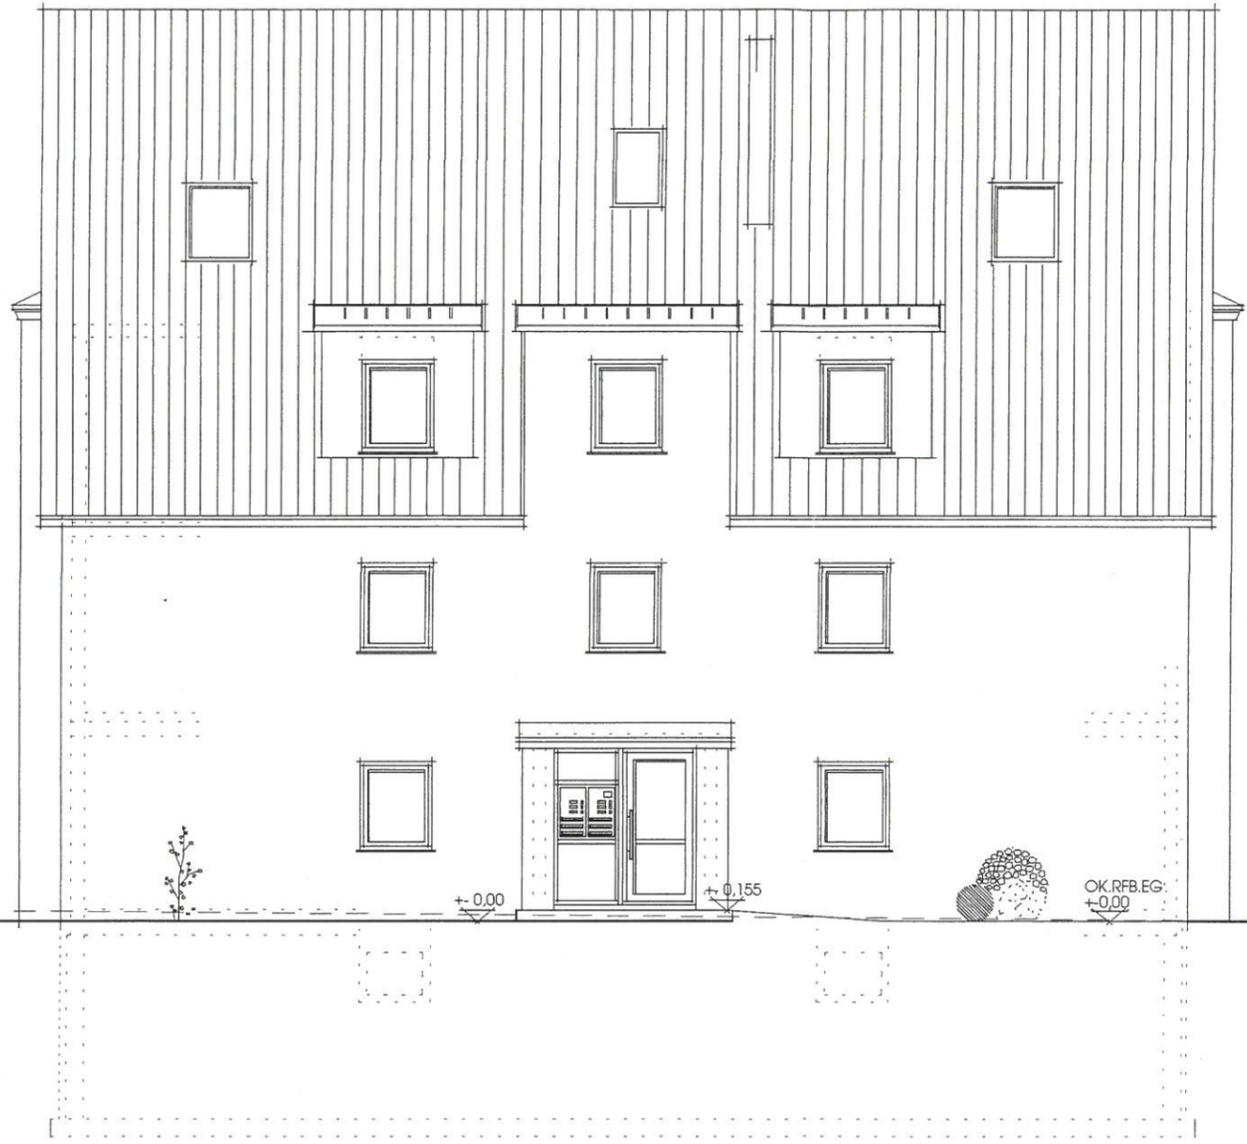

ANSICHTEN
 OSTEN
 M = 1 : 100

Planung: pbw - wohnbau GmbH
 Bogenstraße 41a
 90537 Feucht
 E-Mail: info@pbw-wohnbau.de
 Tel.: 09128 / 15 545
 Fax: 09128:15 444



Feucht, 22. Juli 2019

pbw wohnbau GmbH, Bogenstraße 41a, 90537 Feucht
 Tel.: 09128/15 545, Fax: 09128/15 445, Mobil: 0171 624 03 72
 Gez. Ortner 22.07.2019


Anlage 4a

BAUANTRAG
 22.07.2019. **300/2019**
 Neubau eines Mehrfamilienhauses
 mit 6 Wohnungen.
 Sowie 8 oberirdische Stellplätze


in 91126 Schwabach, Herbstwiesenweg
 Gemarkung: Großschwarzenlohe
 Flur Nr.: Teilfläche aus 916
 für Stadtplanung
 und Bauordnung

Bauherr: Prof.Dr. Werner KOBMANN
 und Isolde KOBMANN
 Rotenbergstraße 32
 91126 Schwabach

Werner Kobmann

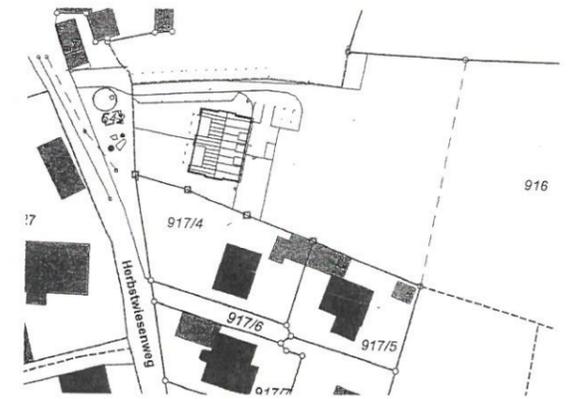

ANSICHTEN
 SÜDEN
 M = 1 : 100

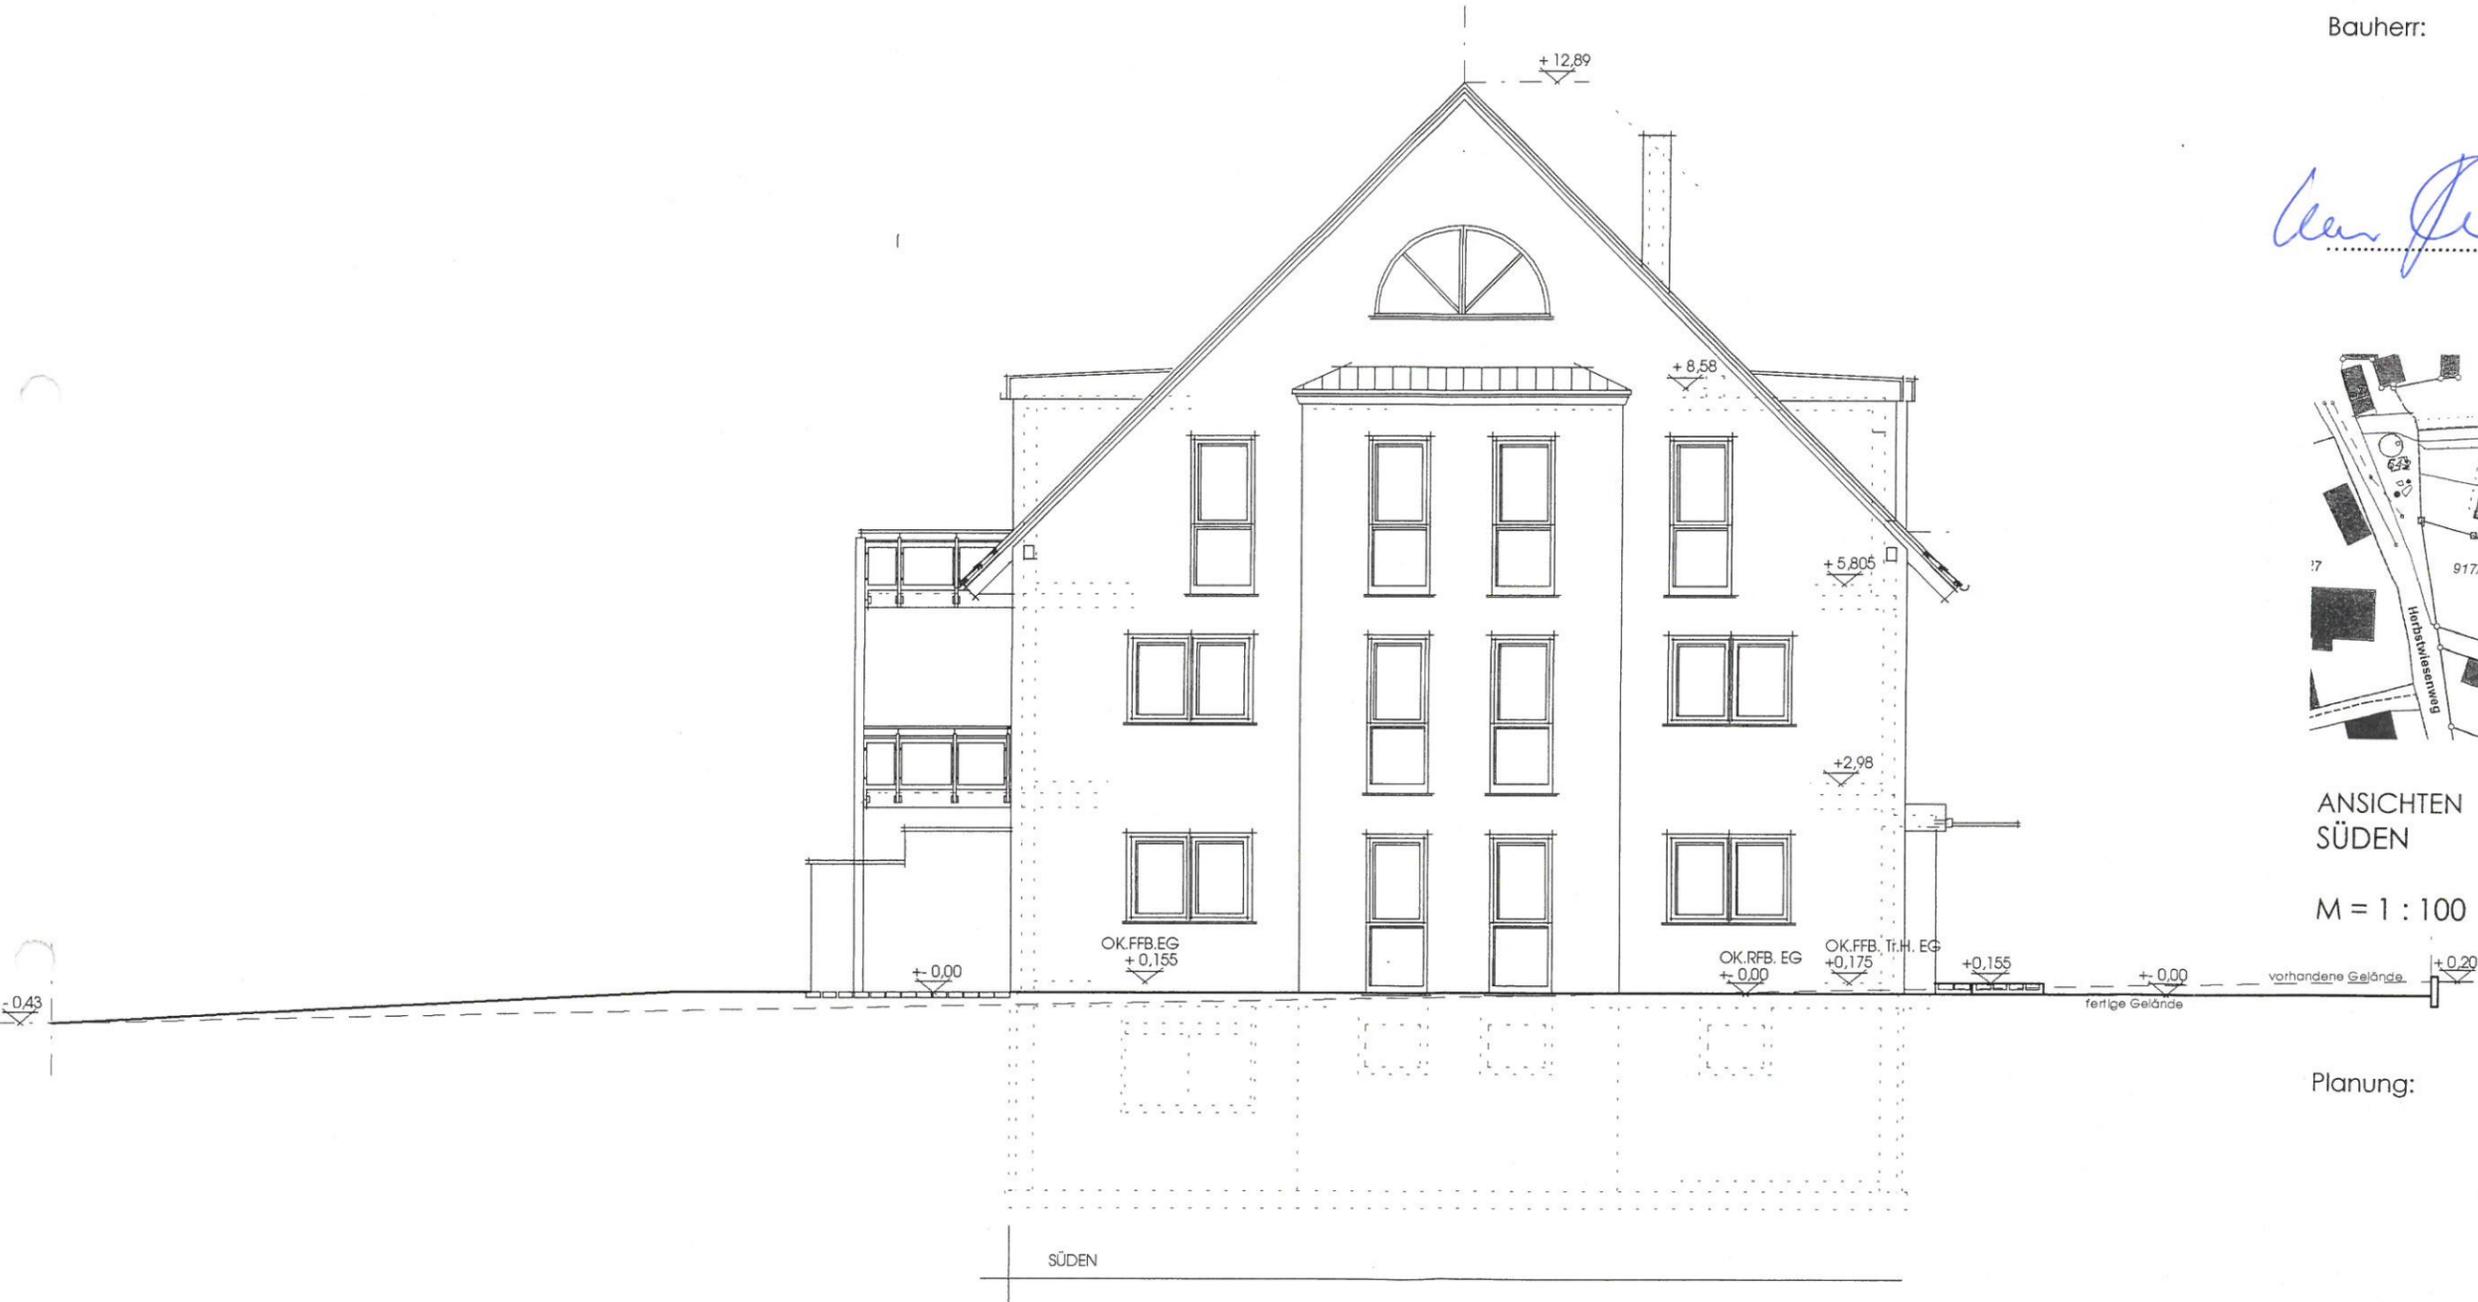

Planung: pbw - wohnbau GmbH
 Bogenstraße 41a
 90537 Feucht
 E-Mail: info@pbw-wohnbau.de
 Tel.: 09128 / 15 545
 Fax: 09128 15 444



Feucht, 22. Juli 2019

pbw wohnbau GmbH, Bogenstraße 41a, 90537 Feucht
 Tel.: 09128/15 545, Fax: 09128/15 445, Mobil: 0171 624 03 72
 Gez. Ortner 22.07.2019



Anlage 4b

BAUANTRAG

Neubau eines Mehrfamilienhauses
mit 6 Wohnungen.
Sowie 8 oberirdische Stellplätze

in 91126 Schwabach, Herbstwiesenweg
Gemarkung: Großschwarzenlohe
Flur Nr.: Teilfläche aus 916

Bauherr: Prof.Dr. Werner KOBMANN
und Isolde KOBMANN
Rotenbergstraße 32
91126 Schwabach

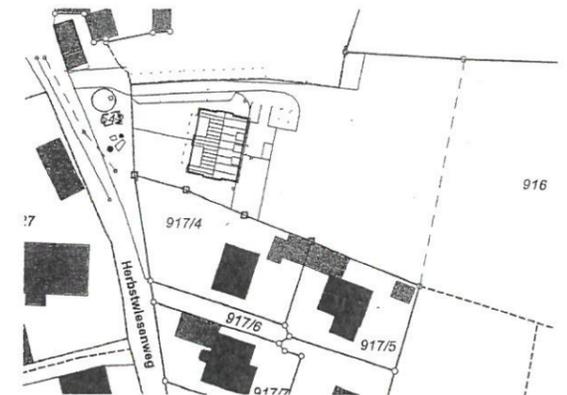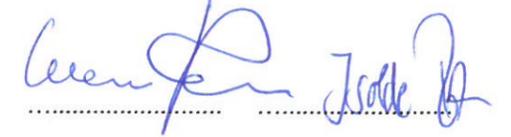

ANSICHTEN
WESTEN

M = 1 : 100

300/2019

Planung: pbw - wohnbau GmbH
Bogenstraße 41a
90537 Feucht
Tel.: 09128 / 15 545
Fax: 09128 15 444



Feucht, 01. Juli 2019

pbw wohnbau GmbH, Bogenstraße 41a, 90537 Feucht
Tel.: 09128/15 545, Fax: 09128/15 445, Mobil: 0171 624 03 72
Gez. Ortner 01.07.2019

