


ANLAGE 2

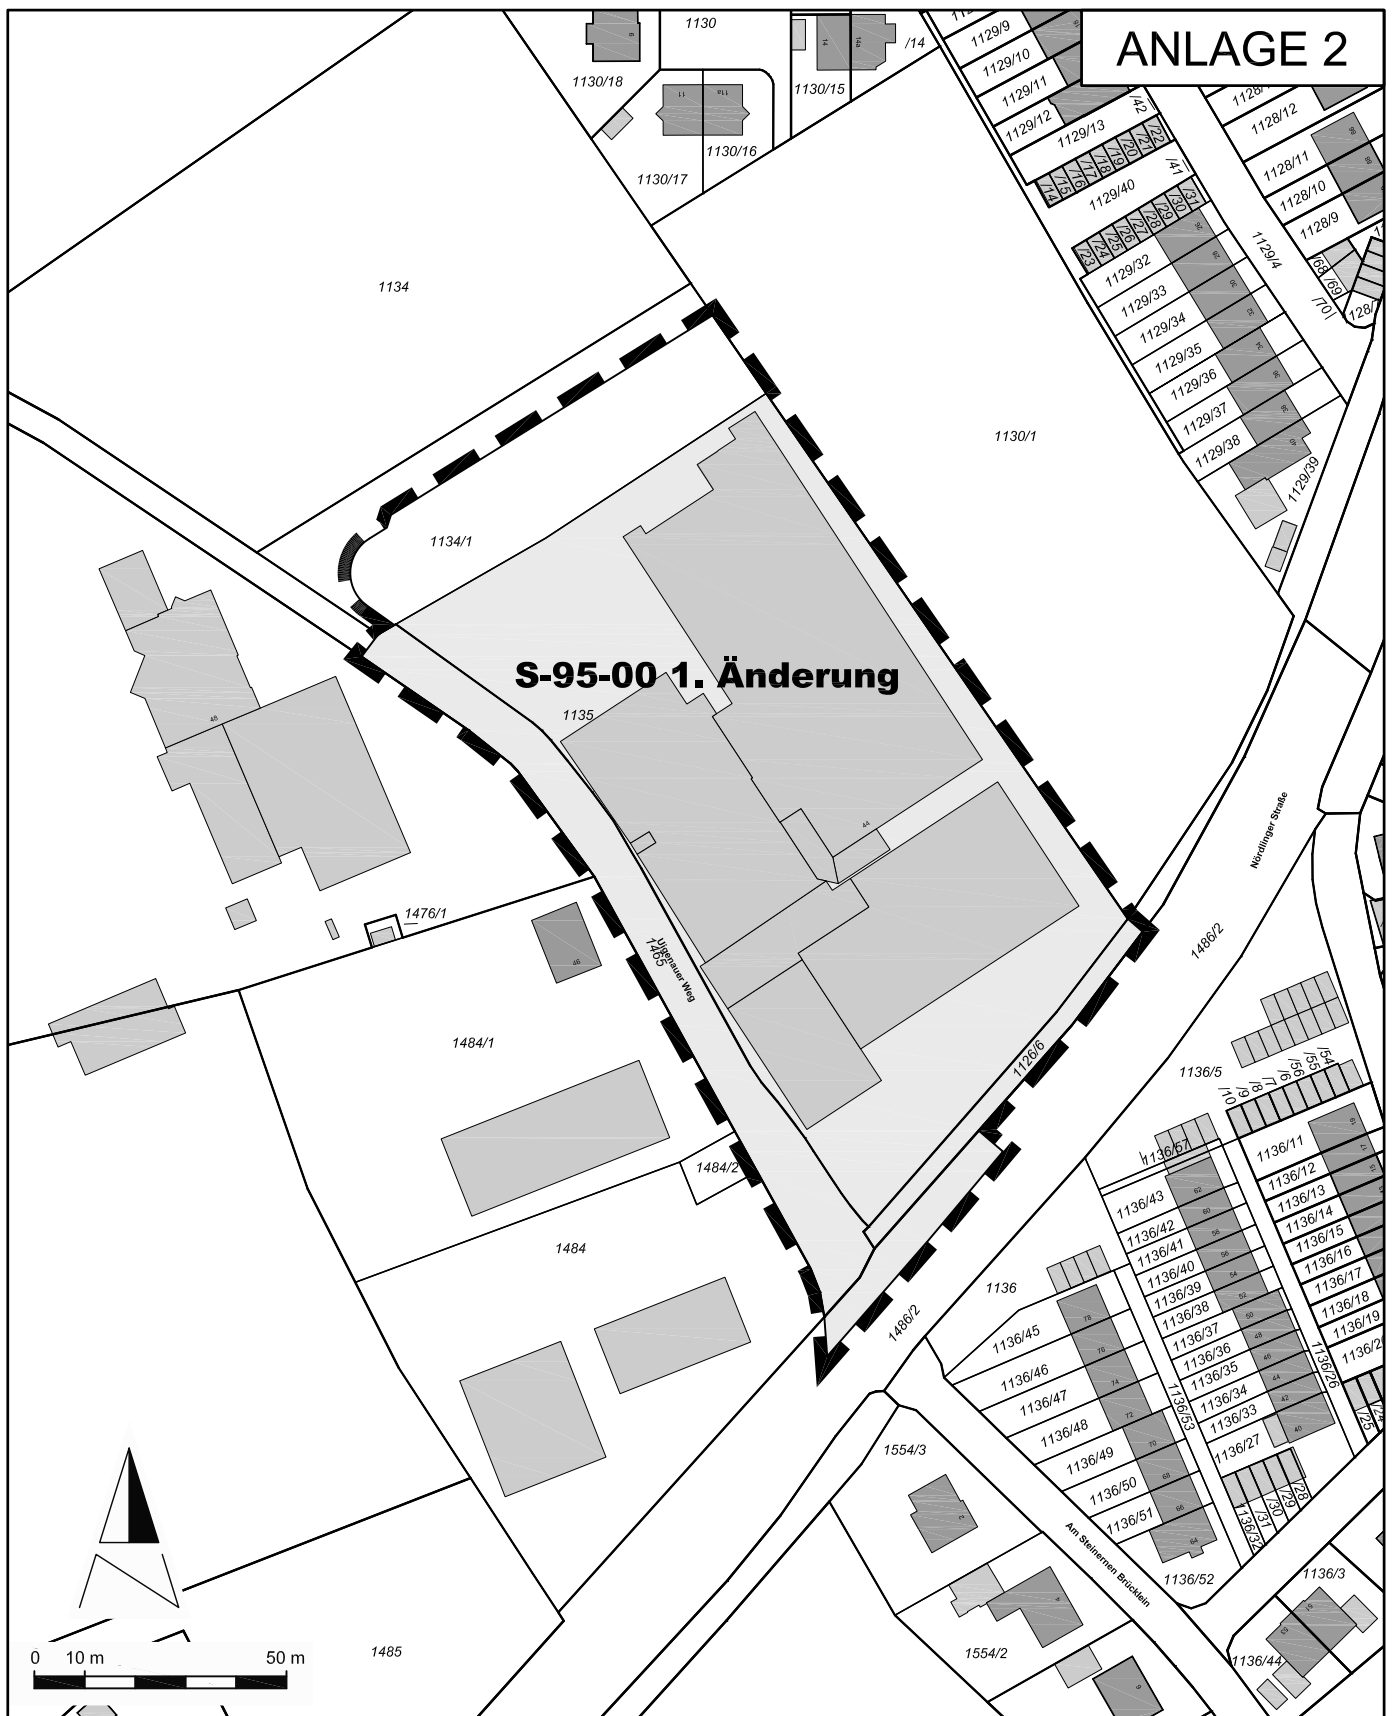

Grenze des räumlichen Geltungsbereichs
des Bebauungsplans S-95-00 1. Änderung



Bereich des räumlichen Geltungsbereichs
des Bebauungsplans S-95-00

REFERAT FÜR STADTPLANUNG UND BAUWESEN
AMT FÜR STADTPLANUNG UND BAUORDNUNG
Albrecht-Achilles-Straße 6/8, 91126 Schwabach, E-Mail: stadtplanung@schwabach.de

Albrecht-Achilles-Straße 6/8, 91126 Schwabach, E-Mail: stadtplanung@schwabach.de

PROJEKT

Bebauungsplan
S-95-00 1. Änderung
"Einzelhandel mit Kernsortiment
Lebensmittel"
an der Nördlinger Straße

STADT **SCHWABACH**

 Die Goldschlägerstadt.

AMTSLEITUNG Kartmann
PLANUNG Jurczak
GEZEICHNET Duschka
GEÄNDERT
Schwabach, den 04.10.2019

PROJEKTL EITUNG
Tel.: 09122 860 528
marlene.jurczak@schwabach.de

PLANBEZEICHNUNG

Übersicht Geltungsbereich

MASSSTAB

1 : 1500

PLANNR.

	PLANGRUNDLAGE
--	---------------

DFK Stand Okt. 2018