


BAUANTRAG 528/2019
HAUS B

Neubau von zwei Mehrfamilienhäuser
mit je 4 Wohnungen.
Sowie 14 oberirdische Stellplätze

in 91126 Schwabach, Herbstwiesenweg
Gemarkung: Großschwarzenlohe
Flur Nr.: Teilfläche aus 916

Bauherr: Prof.Dr. Werner KOBMANN
und Isolde KOBMANN
Rotenbergstraße 32
91126 Schwabach

Werner Isold

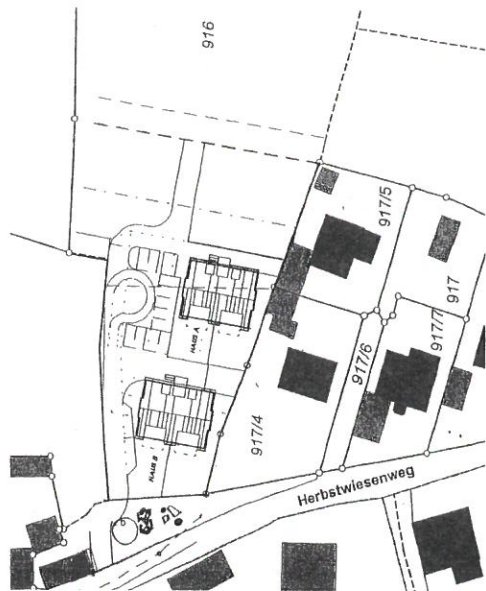

HAUS B

ANSICHTEN
NORDEN

M = 1 : 100

Planung:

pbw - wohnbau GmbH
Bogenstraße 41a
90537 Feucht
E - Mail: info@pbw-wohnbau.de
Tel.: 09128/15 545
Fax: 09128/15 544



Feucht, 25. November 2019

pbw wohnbau GmbH, Bogenstraße 41a, 90537 Feucht
Tel.: 09128/15 545, Fax: 09128/15 445, Mobil: 0171 624 03 72
Gez. Orfter 22.11.2019


BAUANTRAG 528/2019
HAUS B

Neubau von zwei Mehrfamilienhäuser
mit je 4 Wohnungen.
Sowie 14 oberirdische Stellplätze

in 91126 Schwabach, Herbstwiesenweg
Gemarkung: Großschwarzenlohe
Flur Nr.: Teilfläche aus 916

Bauherr: Prof.Dr. Werner KOBMANN
und Isolde KOBMANN
Rotenbergstraße 32
91126 Schwabach

W. Kobmann
.....
Isolde Kobmann
.....

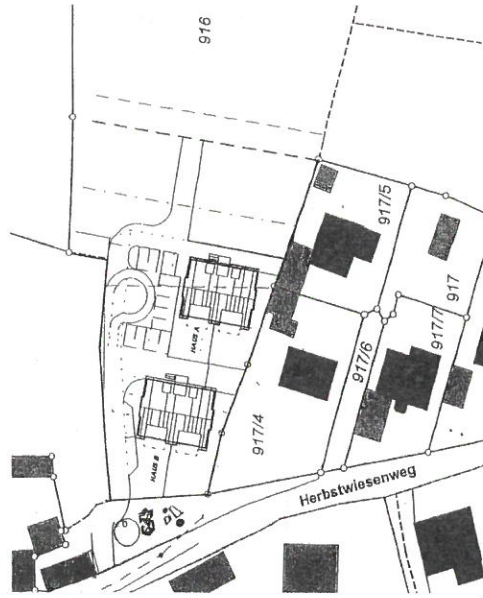

HAUS B

ANSICHTEN
OSTEN

M = 1 : 100


Planung:

pbw - wohnbau GmbH
Bogenstraße 41a
90537 Feucht
E - Mail: info@pbw-wohnbau.de
Tel.: 09128 / 15 545
Fax: 09128 / 15 544



Feucht, 25. November 2019

pbw wohnbau GmbH, Bogenstraße 41a, 90537 Feucht
Tel.: 09128/15 545, Fax: 09128/15 445, Mobil: 0171 624 03 72
Gez. Orther 22.11.2019

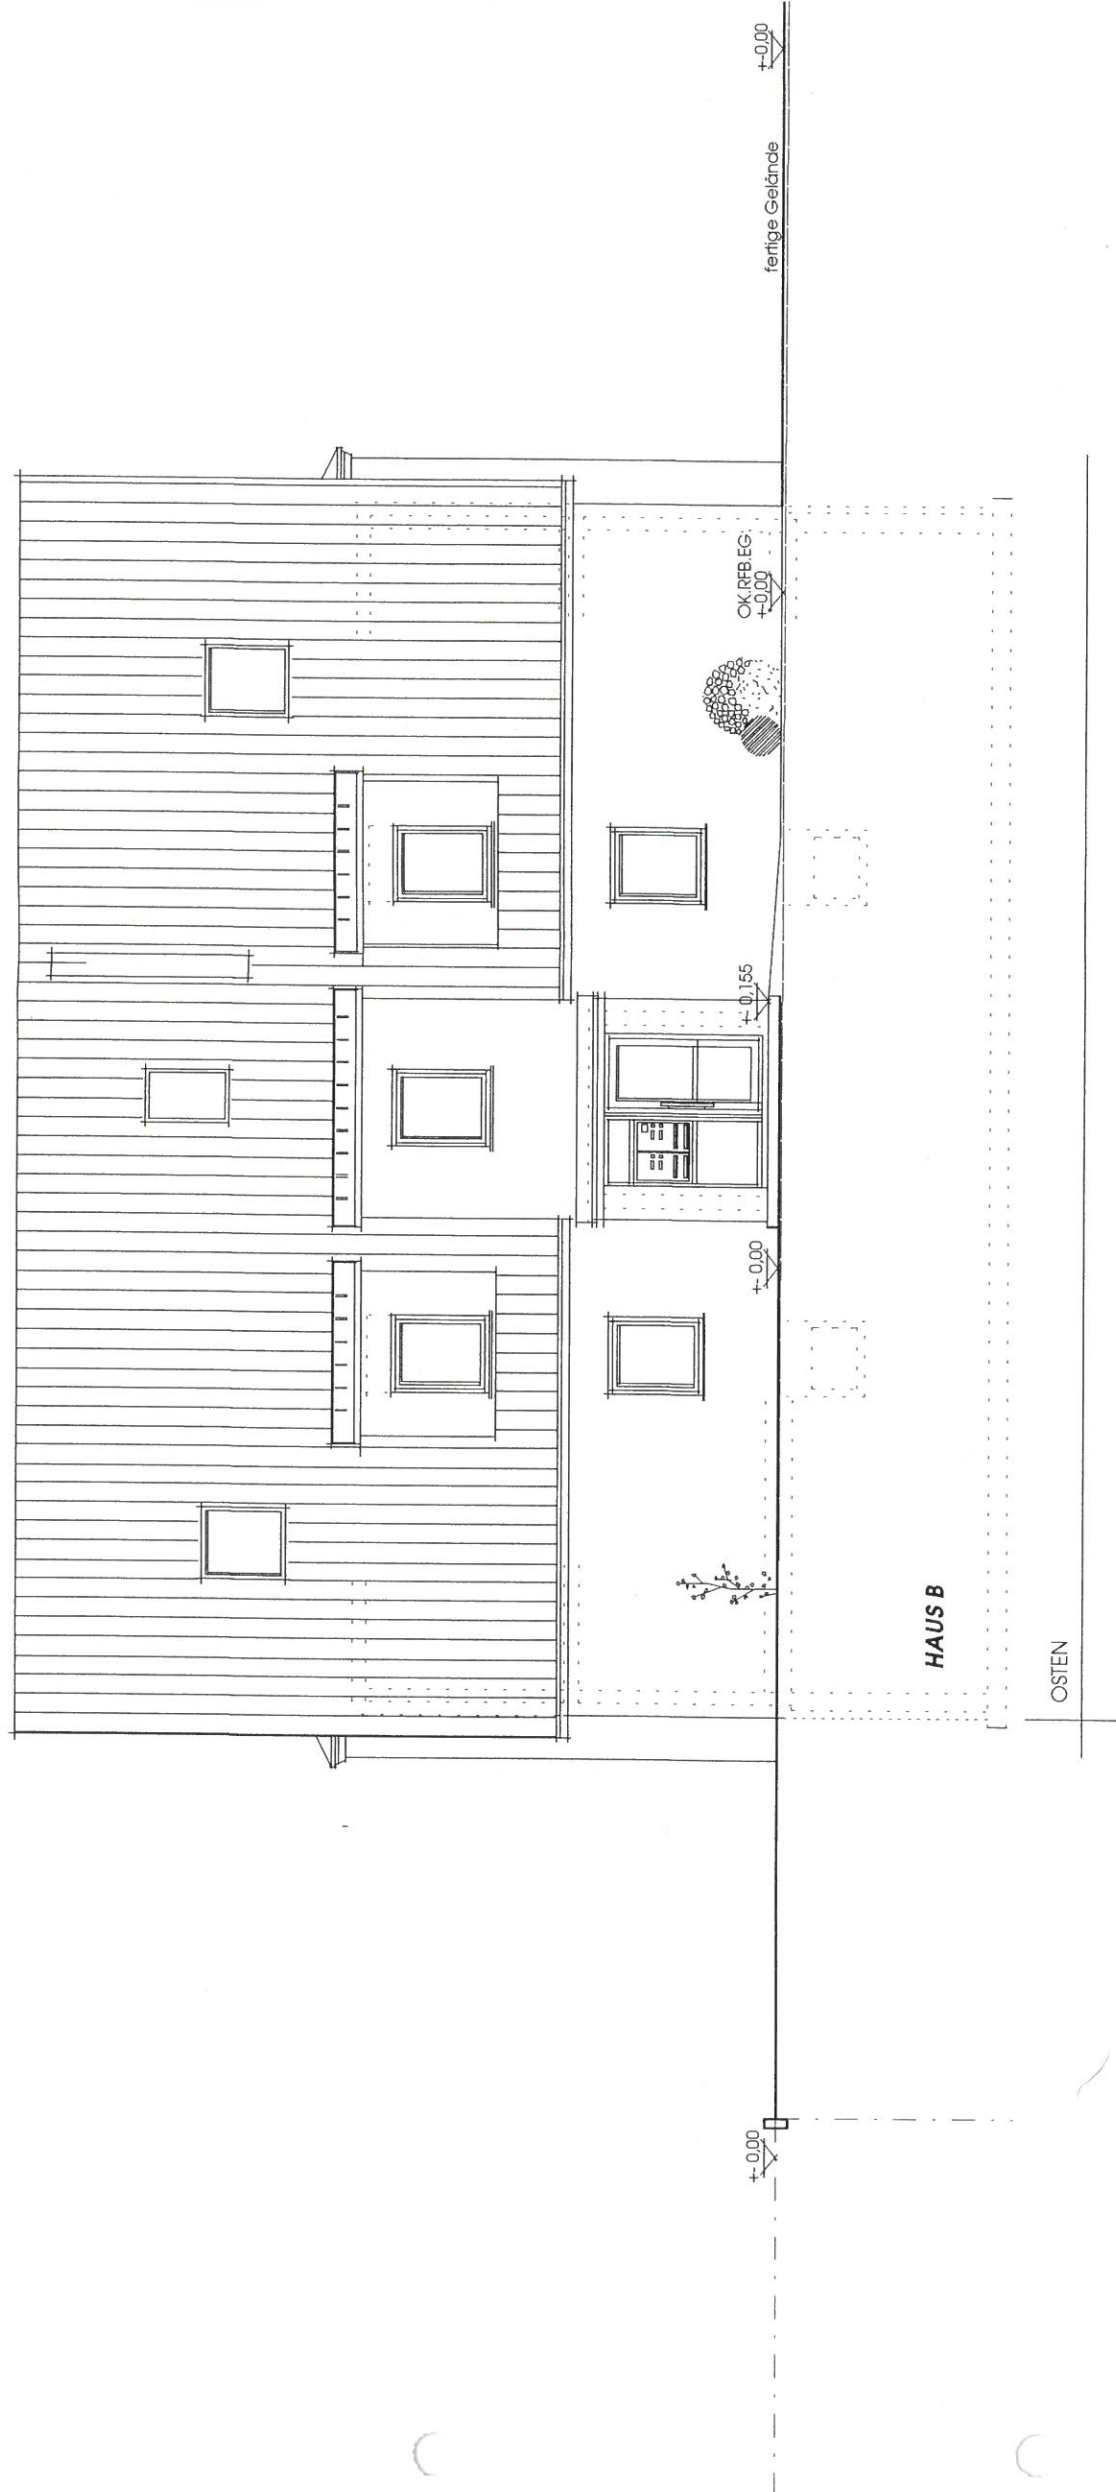


BAUANTRAG 528/2019
HAUS B

Neubau von zwei Mehrfamilienhäuser
mit je 4 Wohnungen.
Sowie 14 oberirdische Stellplätze

in 91126 Schwabach, Herbstwiesenweg
Gemarkung: Großschwarzenlohe
Flur Nr.: Teilfläche aus 916

Bauherr: Prof.Dr. Werner KOBMANN
und Isolde KOBMANN
Rotenbergstraße 32
91126 Schwabach

Werner Kobmann
Isolde Kobmann

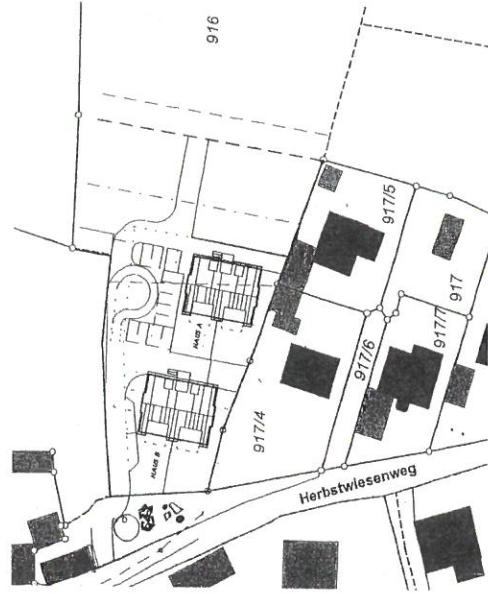

HAUS B

**ANSICHTEN
SÜDEN**

M = 1 : 100


Planung:

pbw - wohnbau GmbH
Bogenstraße 41a
90537 Feucht
E - Mail: info@pbw-wohnbau.de
Tel.: 09128 / 15 545
Fax: 09128 / 15 544



Feucht, 25. November 2019

pbw wohnbau GmbH, Bogenstraße 41a, 90537 Feucht
Tel.: 09128/15 545, Fax: 09128/15 445, Mobil: 0171 624 03 72
Gez. Orther 22.11.2019

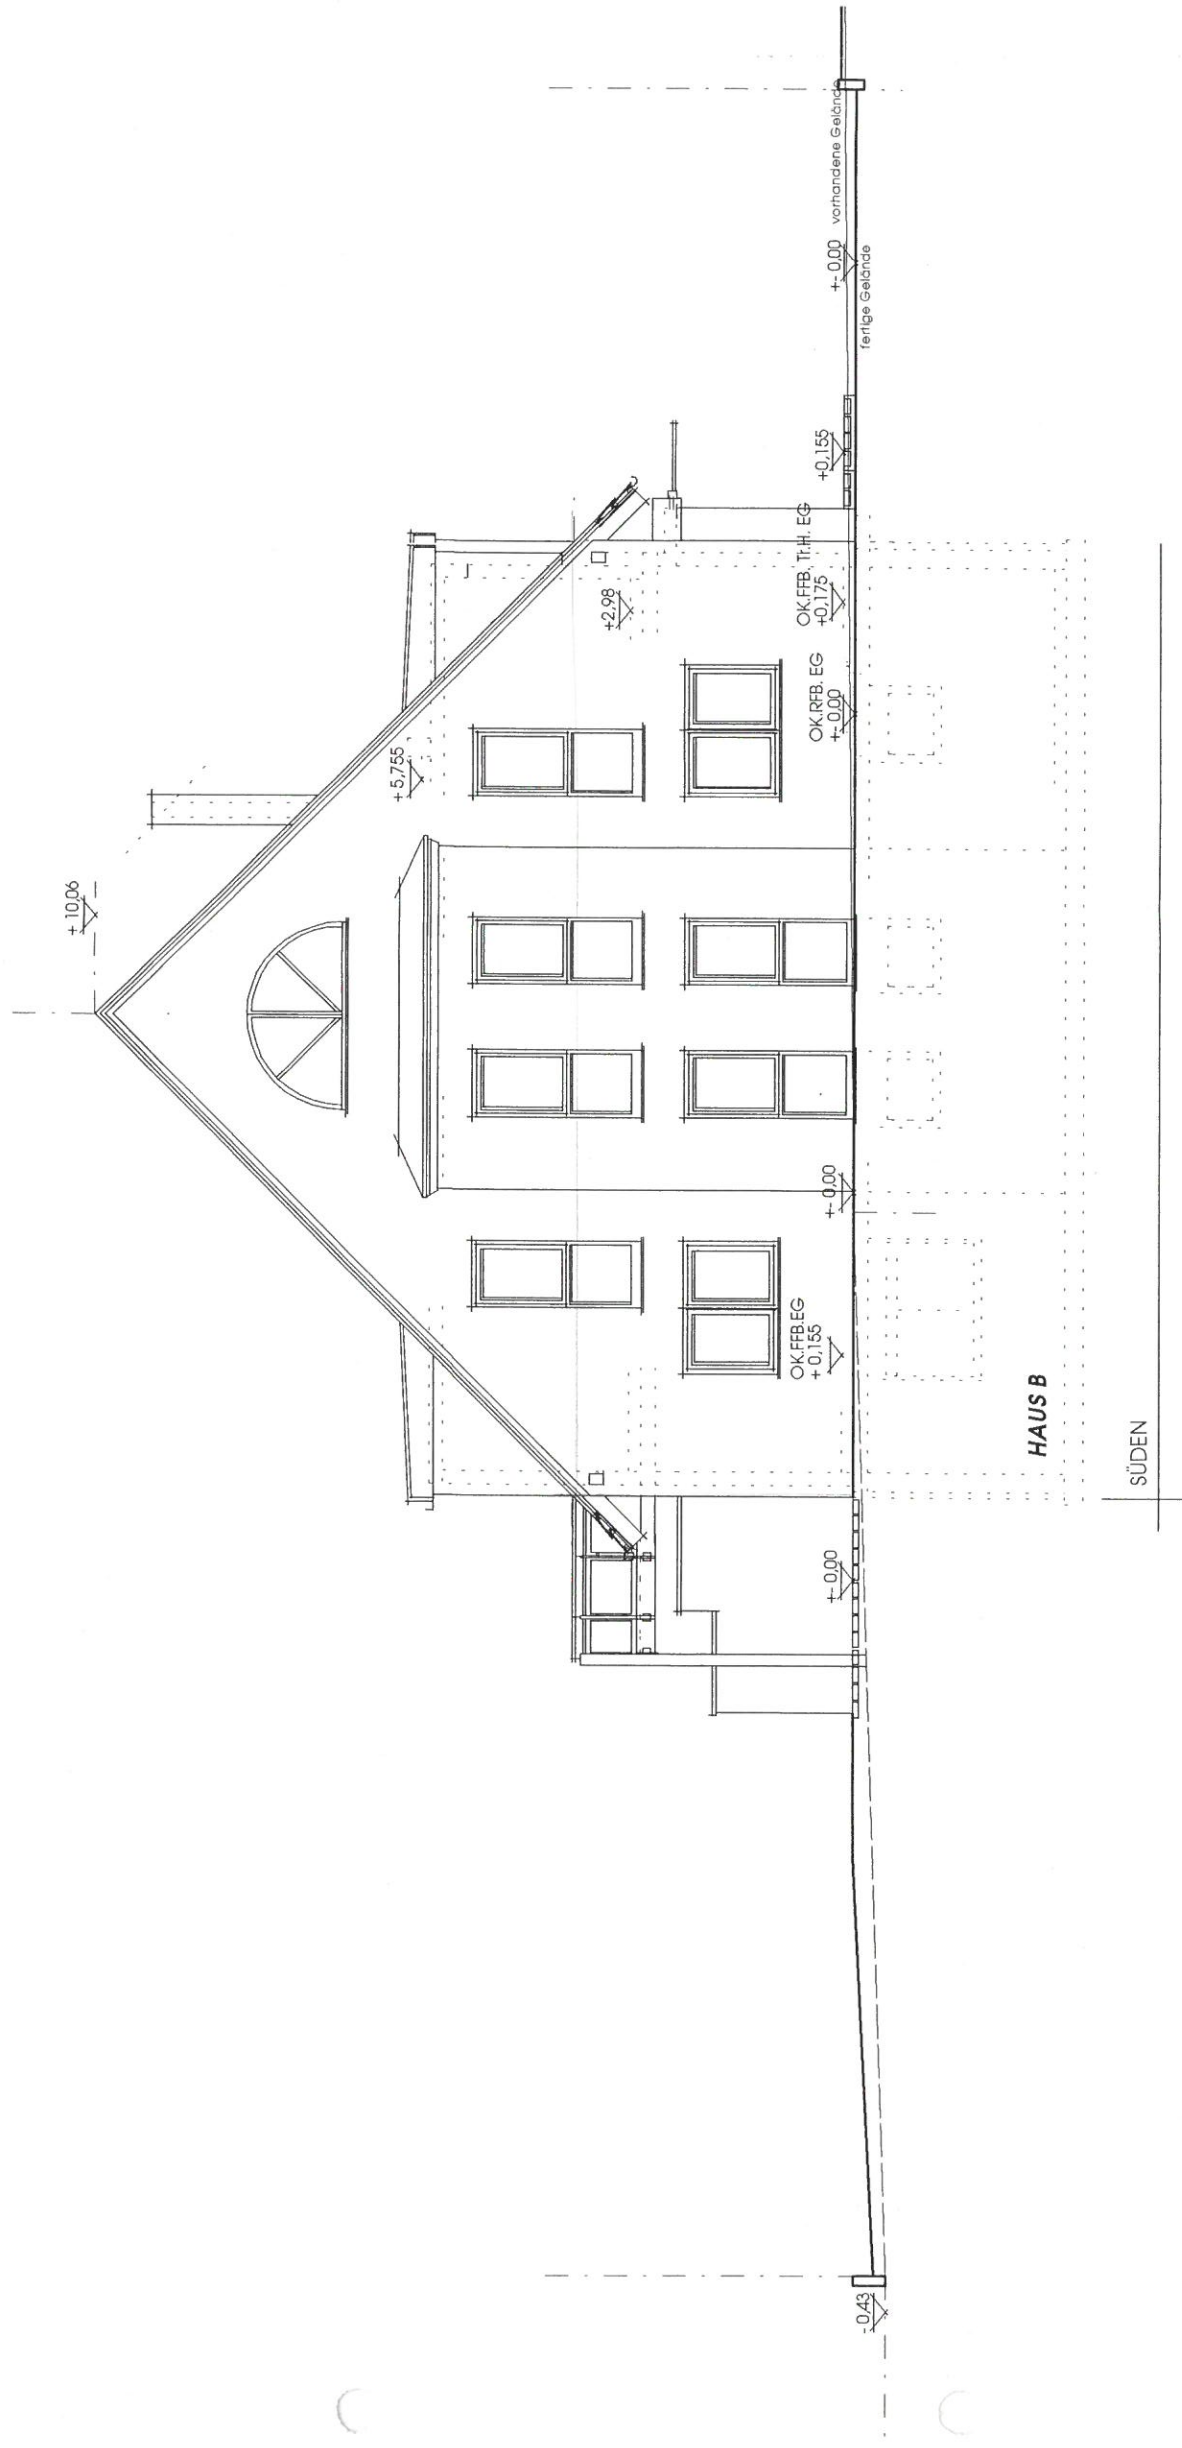


BAUANTRAG 528/2019
HAUS B

Neubau von zwei Mehrfamilienhäuser
mit je 4 Wohnungen.
Sowie 14 oberirdische Stellplätze

in 91126 Schwabach, Herbstwiesenweg
Gemarkung: Großschwarzenlohe
Flur Nr.: Teilfläche aus 916

Bauherr: Prof.Dr. Werner KOBMANN
und Isolde KOBMANN
Rofenbergstraße 32
91126 Schwabach

Isolde Kobmann

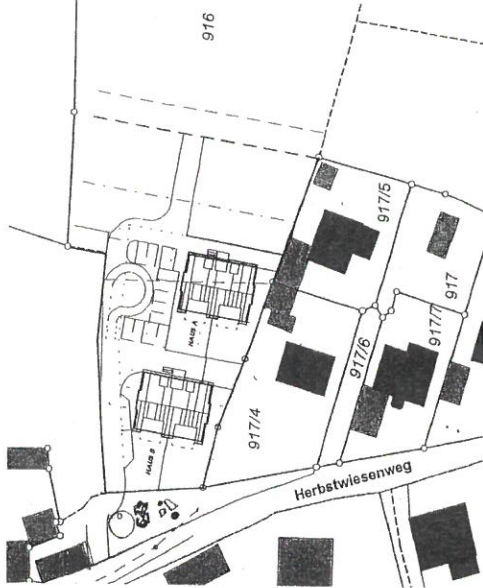

HAUS B

**ANSICHTEN
WESTEN**

M = 1 : 100

Planung: pbw - wohnbau GmbH
Bogenstraße 41a
90537 Feucht
E – Mail: info@pbw-wohnbau.de
Tel.: 09128 / 15 545
Fax: 09128 15 444



Feucht, 25. November 2019

pbw wohnbau GmbH, Bogenstraße 41a, 90537 Feucht
Tel.: 09128/15 545, Fax: 09128/15 445, Mobil: 0171 624 03 72
Gez. Ortner 22.11.2019

