

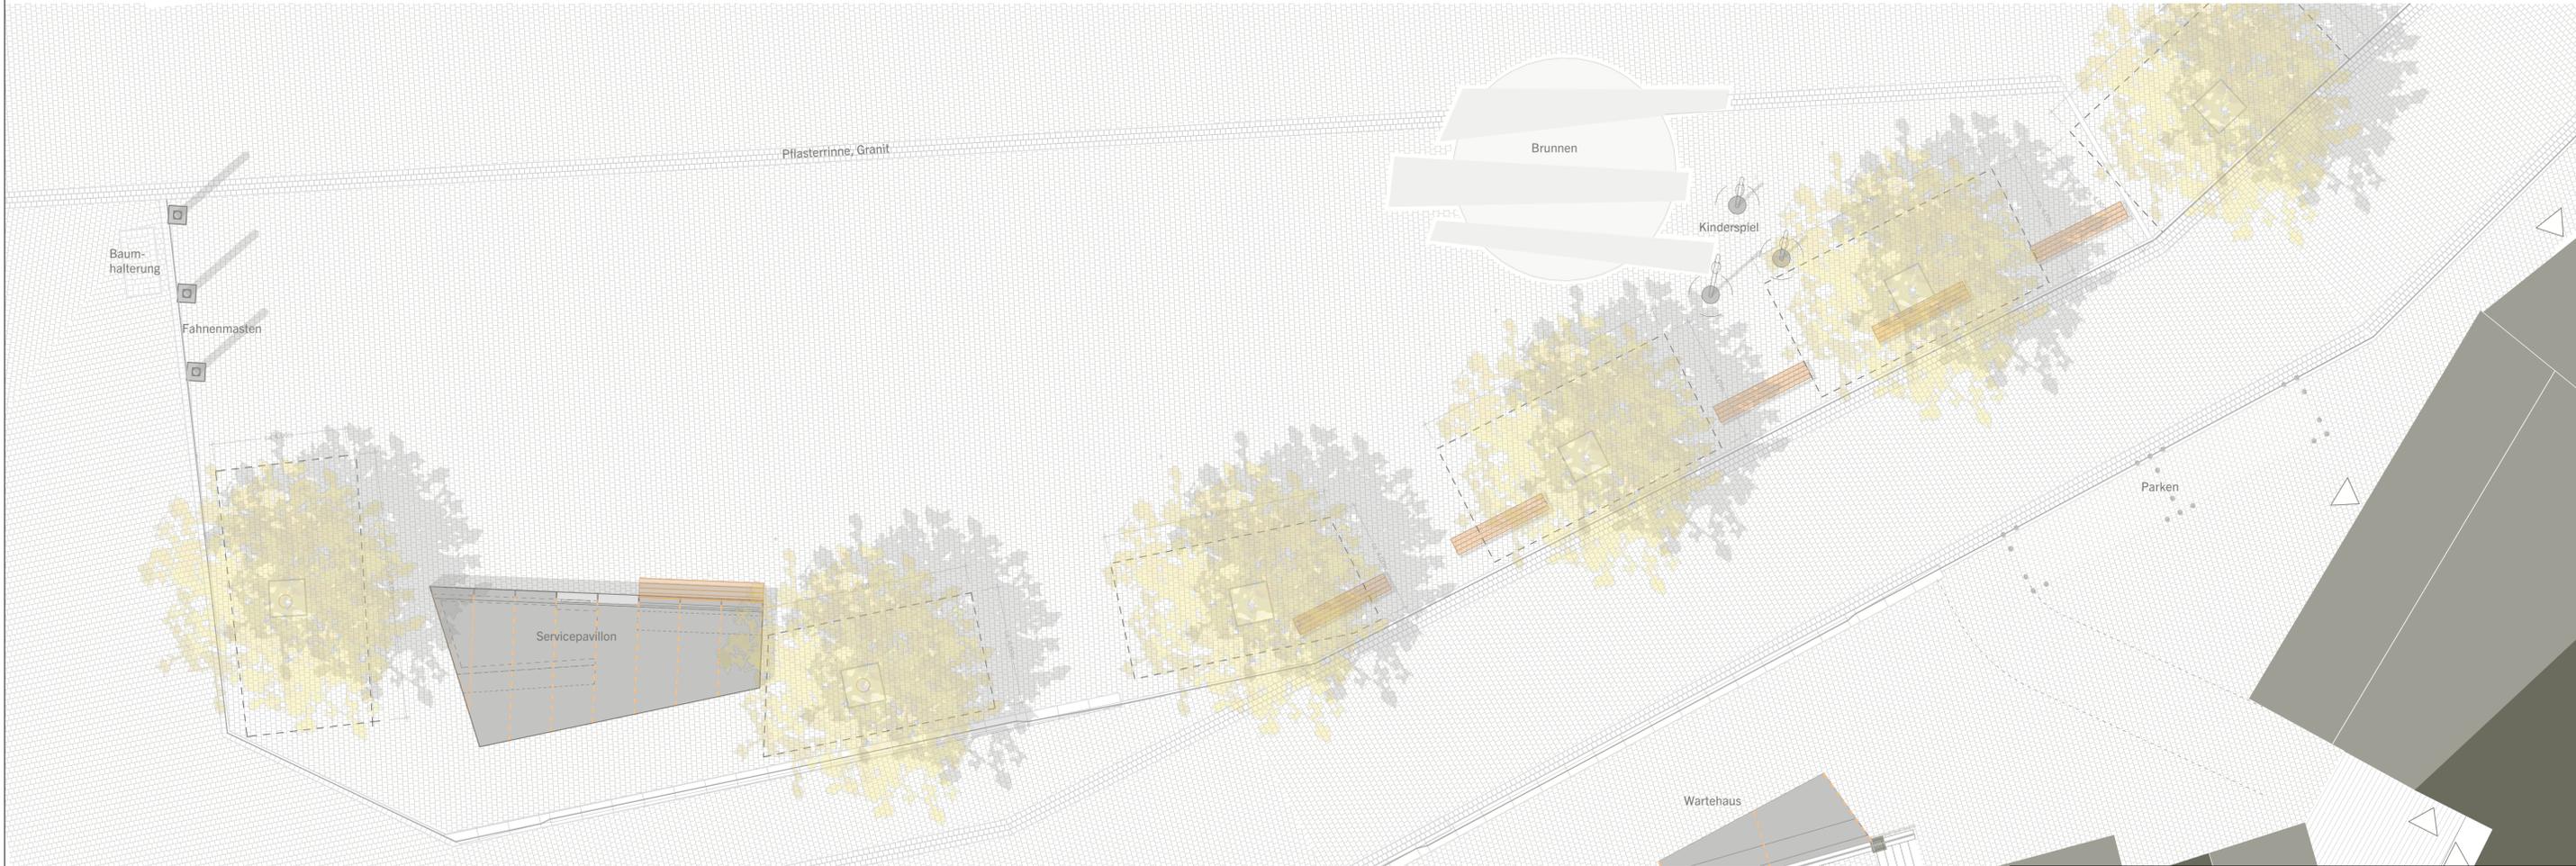


Dachaufsicht Servicepavillon/ Wurzelraumsystem, M 1:100

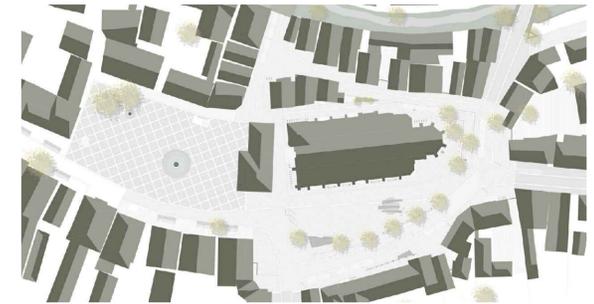

Grundriss Servicepavillon/ Wurzelraumsystem, M 1:50

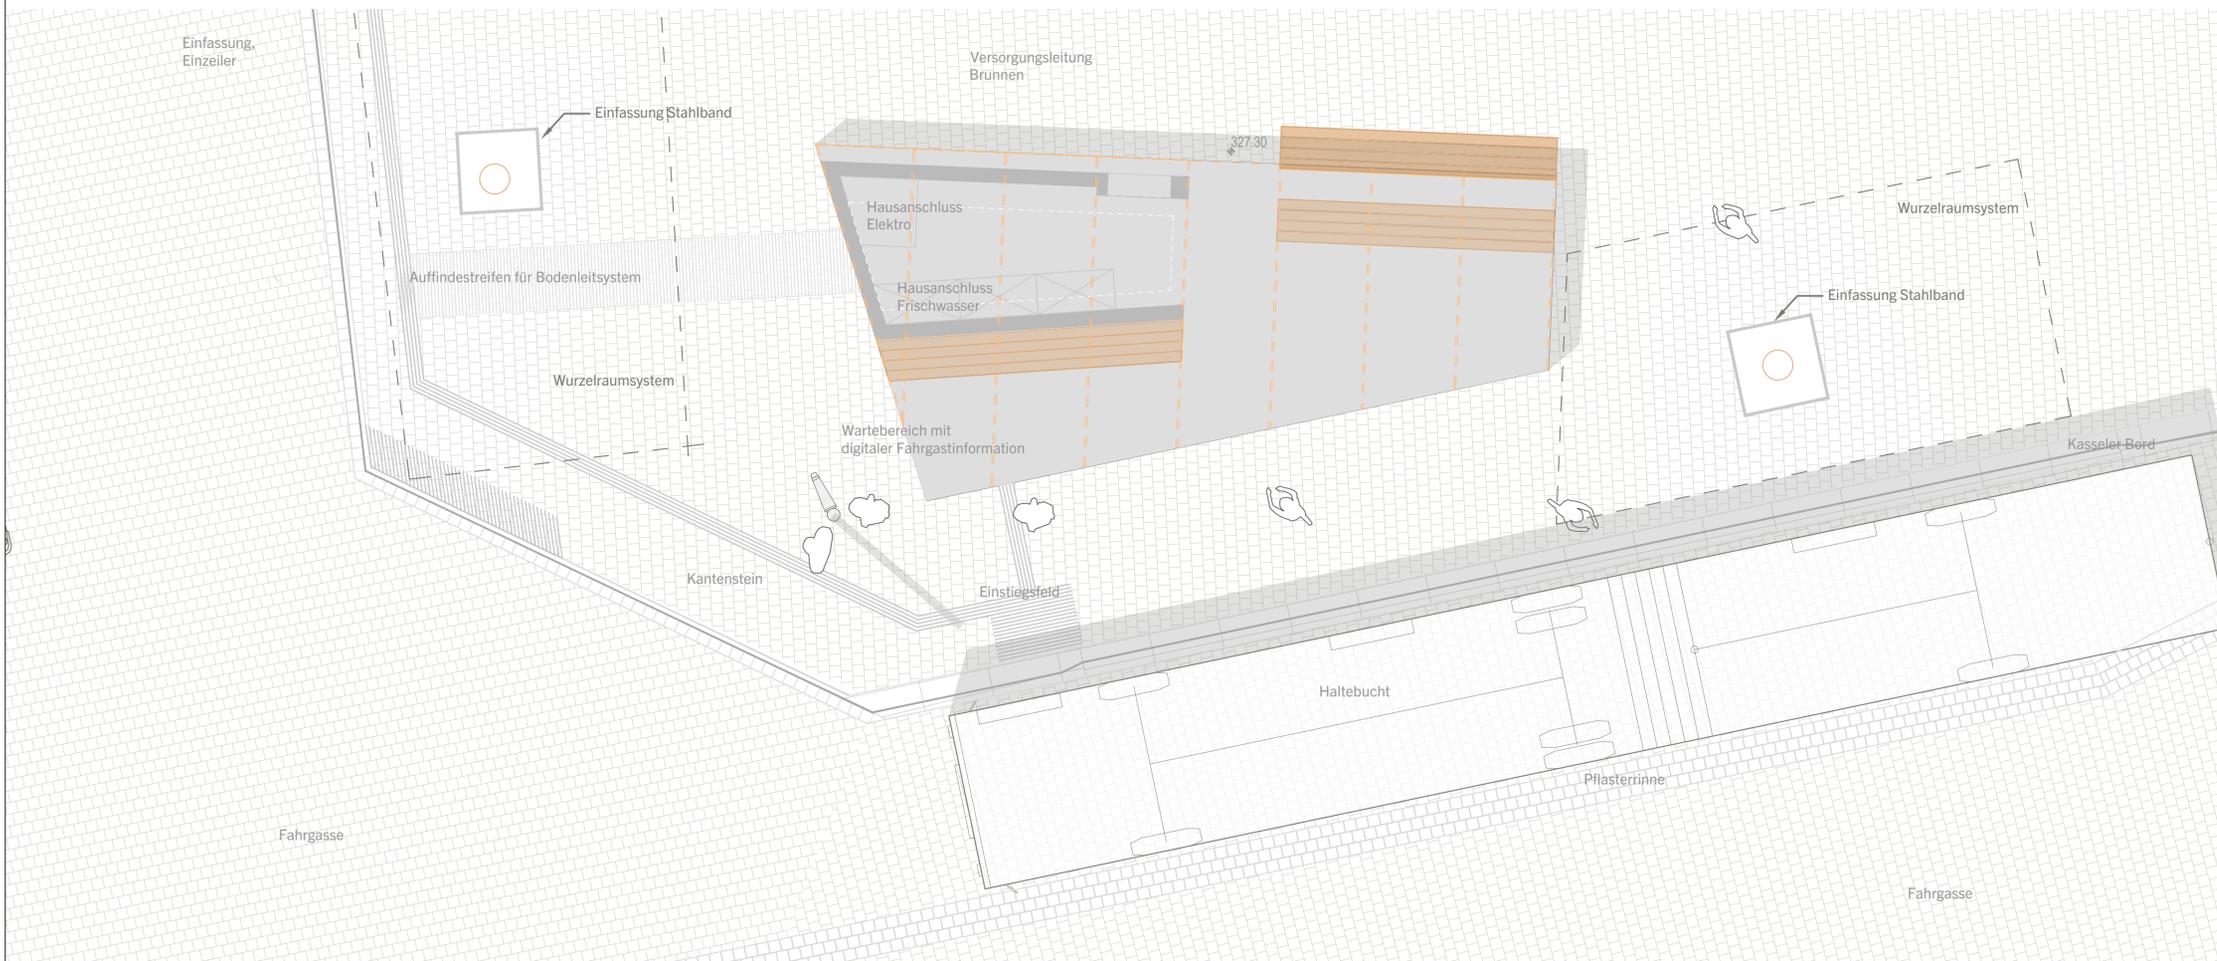

Projekt **Martin-Luther-Platz Schwabach**

Bauherr **Stadt Schwabach
Amt für Stadtplanung und Bauordnung
Albrecht-Achilles-Straße 6-8
91126 Schwabach**

Auftrag **Stadt Schwabach
Amt für Stadtplanung und Bauordnung
Albrecht-Achilles-Straße 6-8
91126 Schwabach**

PlanNr. **P3.2-1**

Plantitel **Detail Baumscheiben**

Projektnummer	017-06	Leistungsphase	LP3
Bearb./Gez.	id/ag	Maßstab	1:50/ 100
Gesehen	fh	Plandatum	16.12.2019
Indexstand		Indexdatum	

Arbeitsgemeinschaft WGF Objekt GmbH / Trojan + Trojan Architekten

WGF Objekt
Landschaftsarchitekten GmbH
Vordere Osmangasse 11
90476 Nürnberg
Trojan + Trojan
Architekten + Städtebauer BDA
Osterstraße 11
64285 Darmstadt

T +49 (0)911 94603 0
F +49 (0)911 94603 10
E info@wgf-nuernberg.de
www.wgf-nuernberg.de

T +49 (0)6151 17380
F +49 (0)6151 17 38 30
E info@trojan-architekten.de
www.trojan-architekten.de

Landschaftsarchitekten ByAK BDA
Dipl.-Ing. Frank Hirschmann, Dipl.-Ing. Heidi Lehner
Dipl.-Ing. Michael Welter, Dipl.-Ing. Lutz Wortmann
Architekten und Stadtplaner Hessen
Prof. Dipl.-Ing. Klaus Trojan
Dipl.-Ing. Verena Trojan

0:0017-0631-UPB11_aktuelleP3.2_1_DetailBaumscheibe_191110.dwg
Druckdatum: 17. Dez. 2019

Anlage 5