



GRUNDRISS, M 1:100

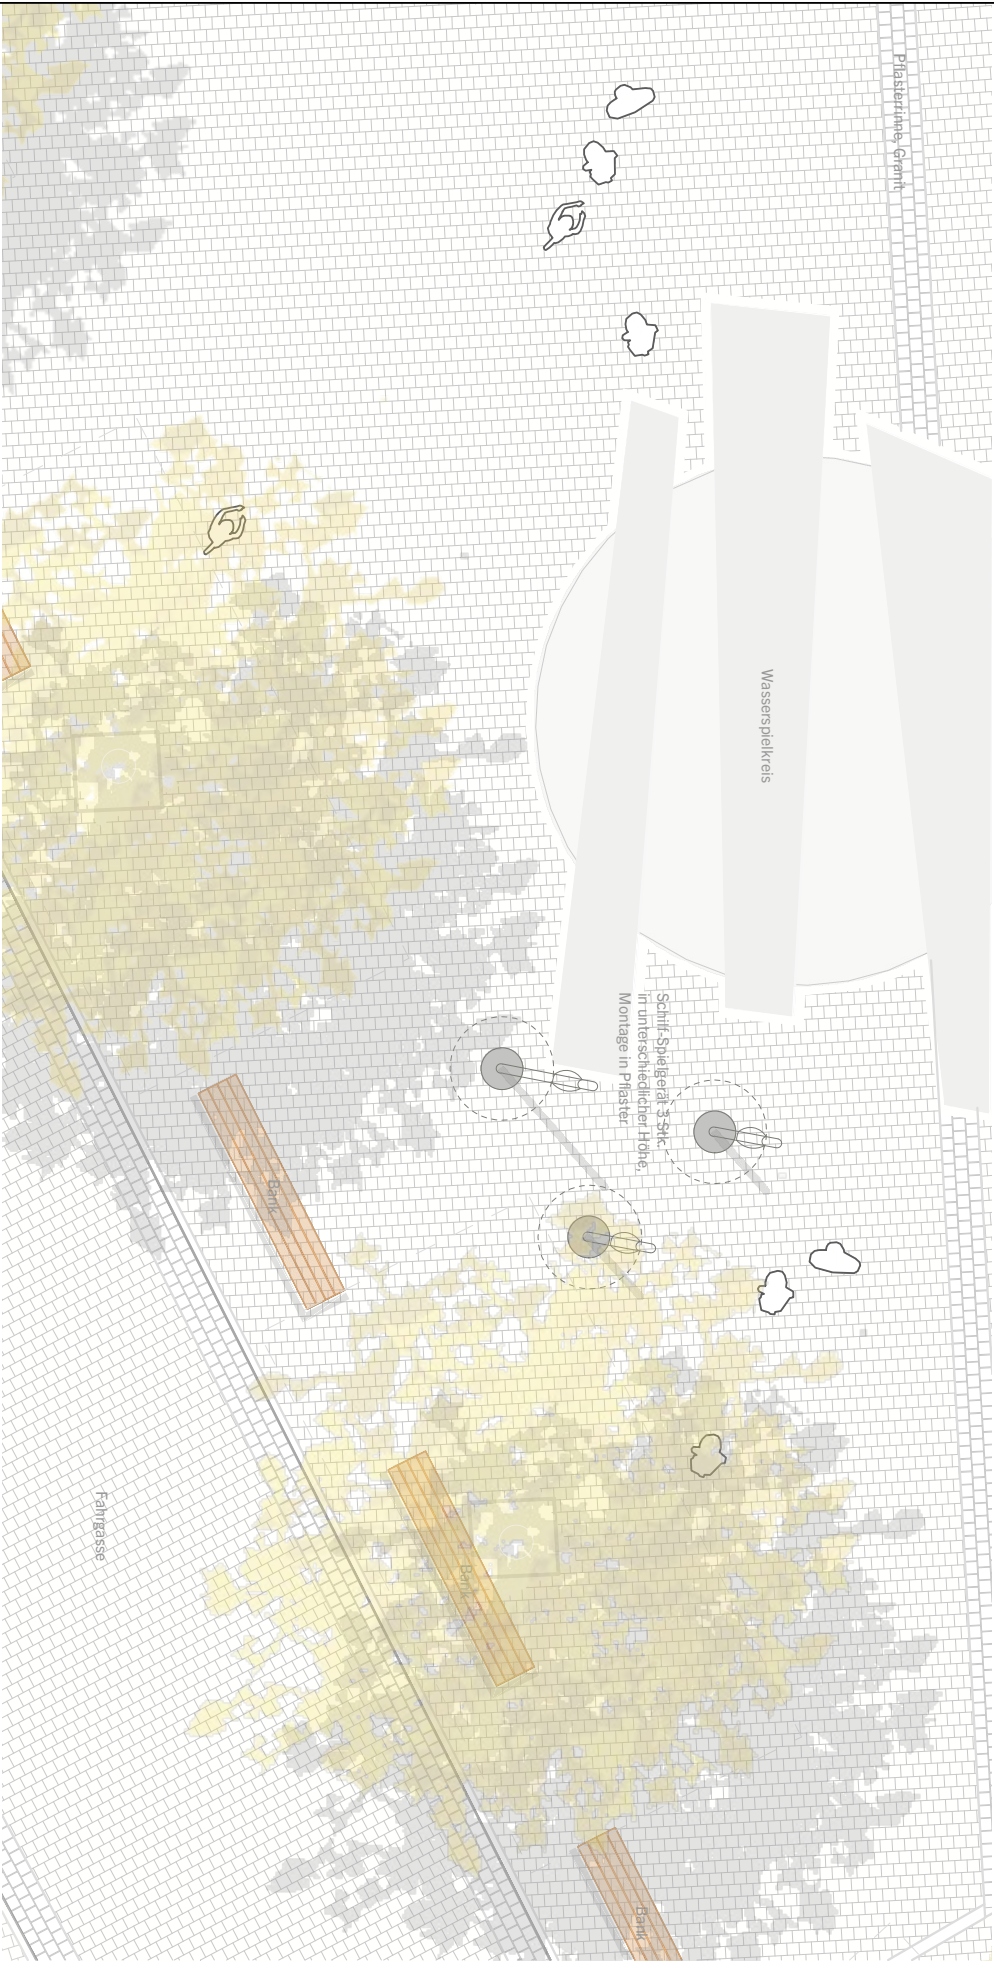

SCHEMA Schiff, M 1:50

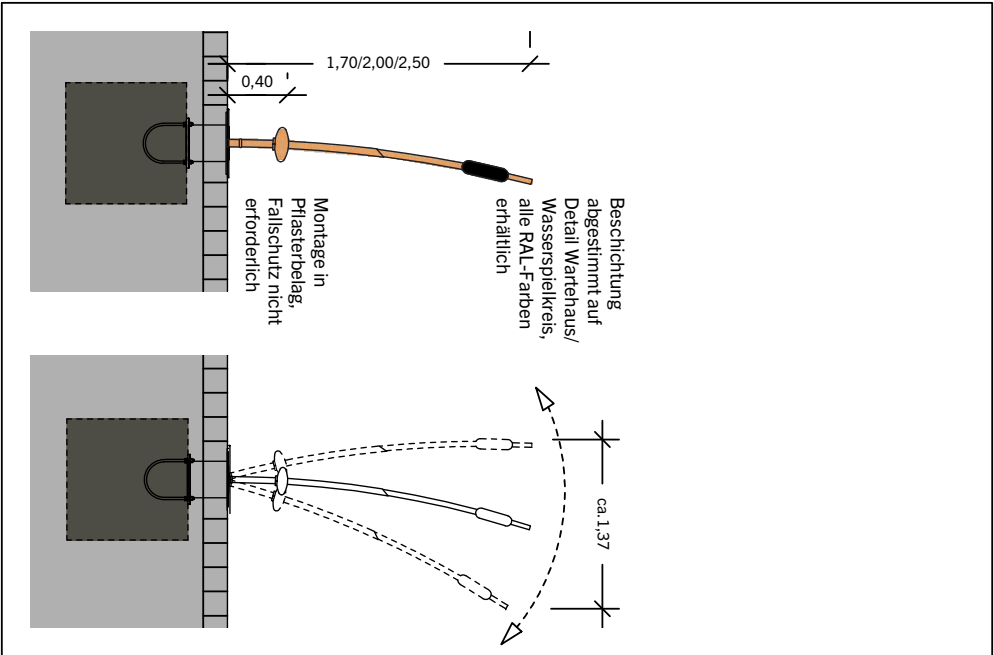

SCHNITT, M 1:100

