




SCHLEPPKURVEN

Arbeitsgemeinschaft WGF Objekt GmbH / Trojan + Trojan Architekten

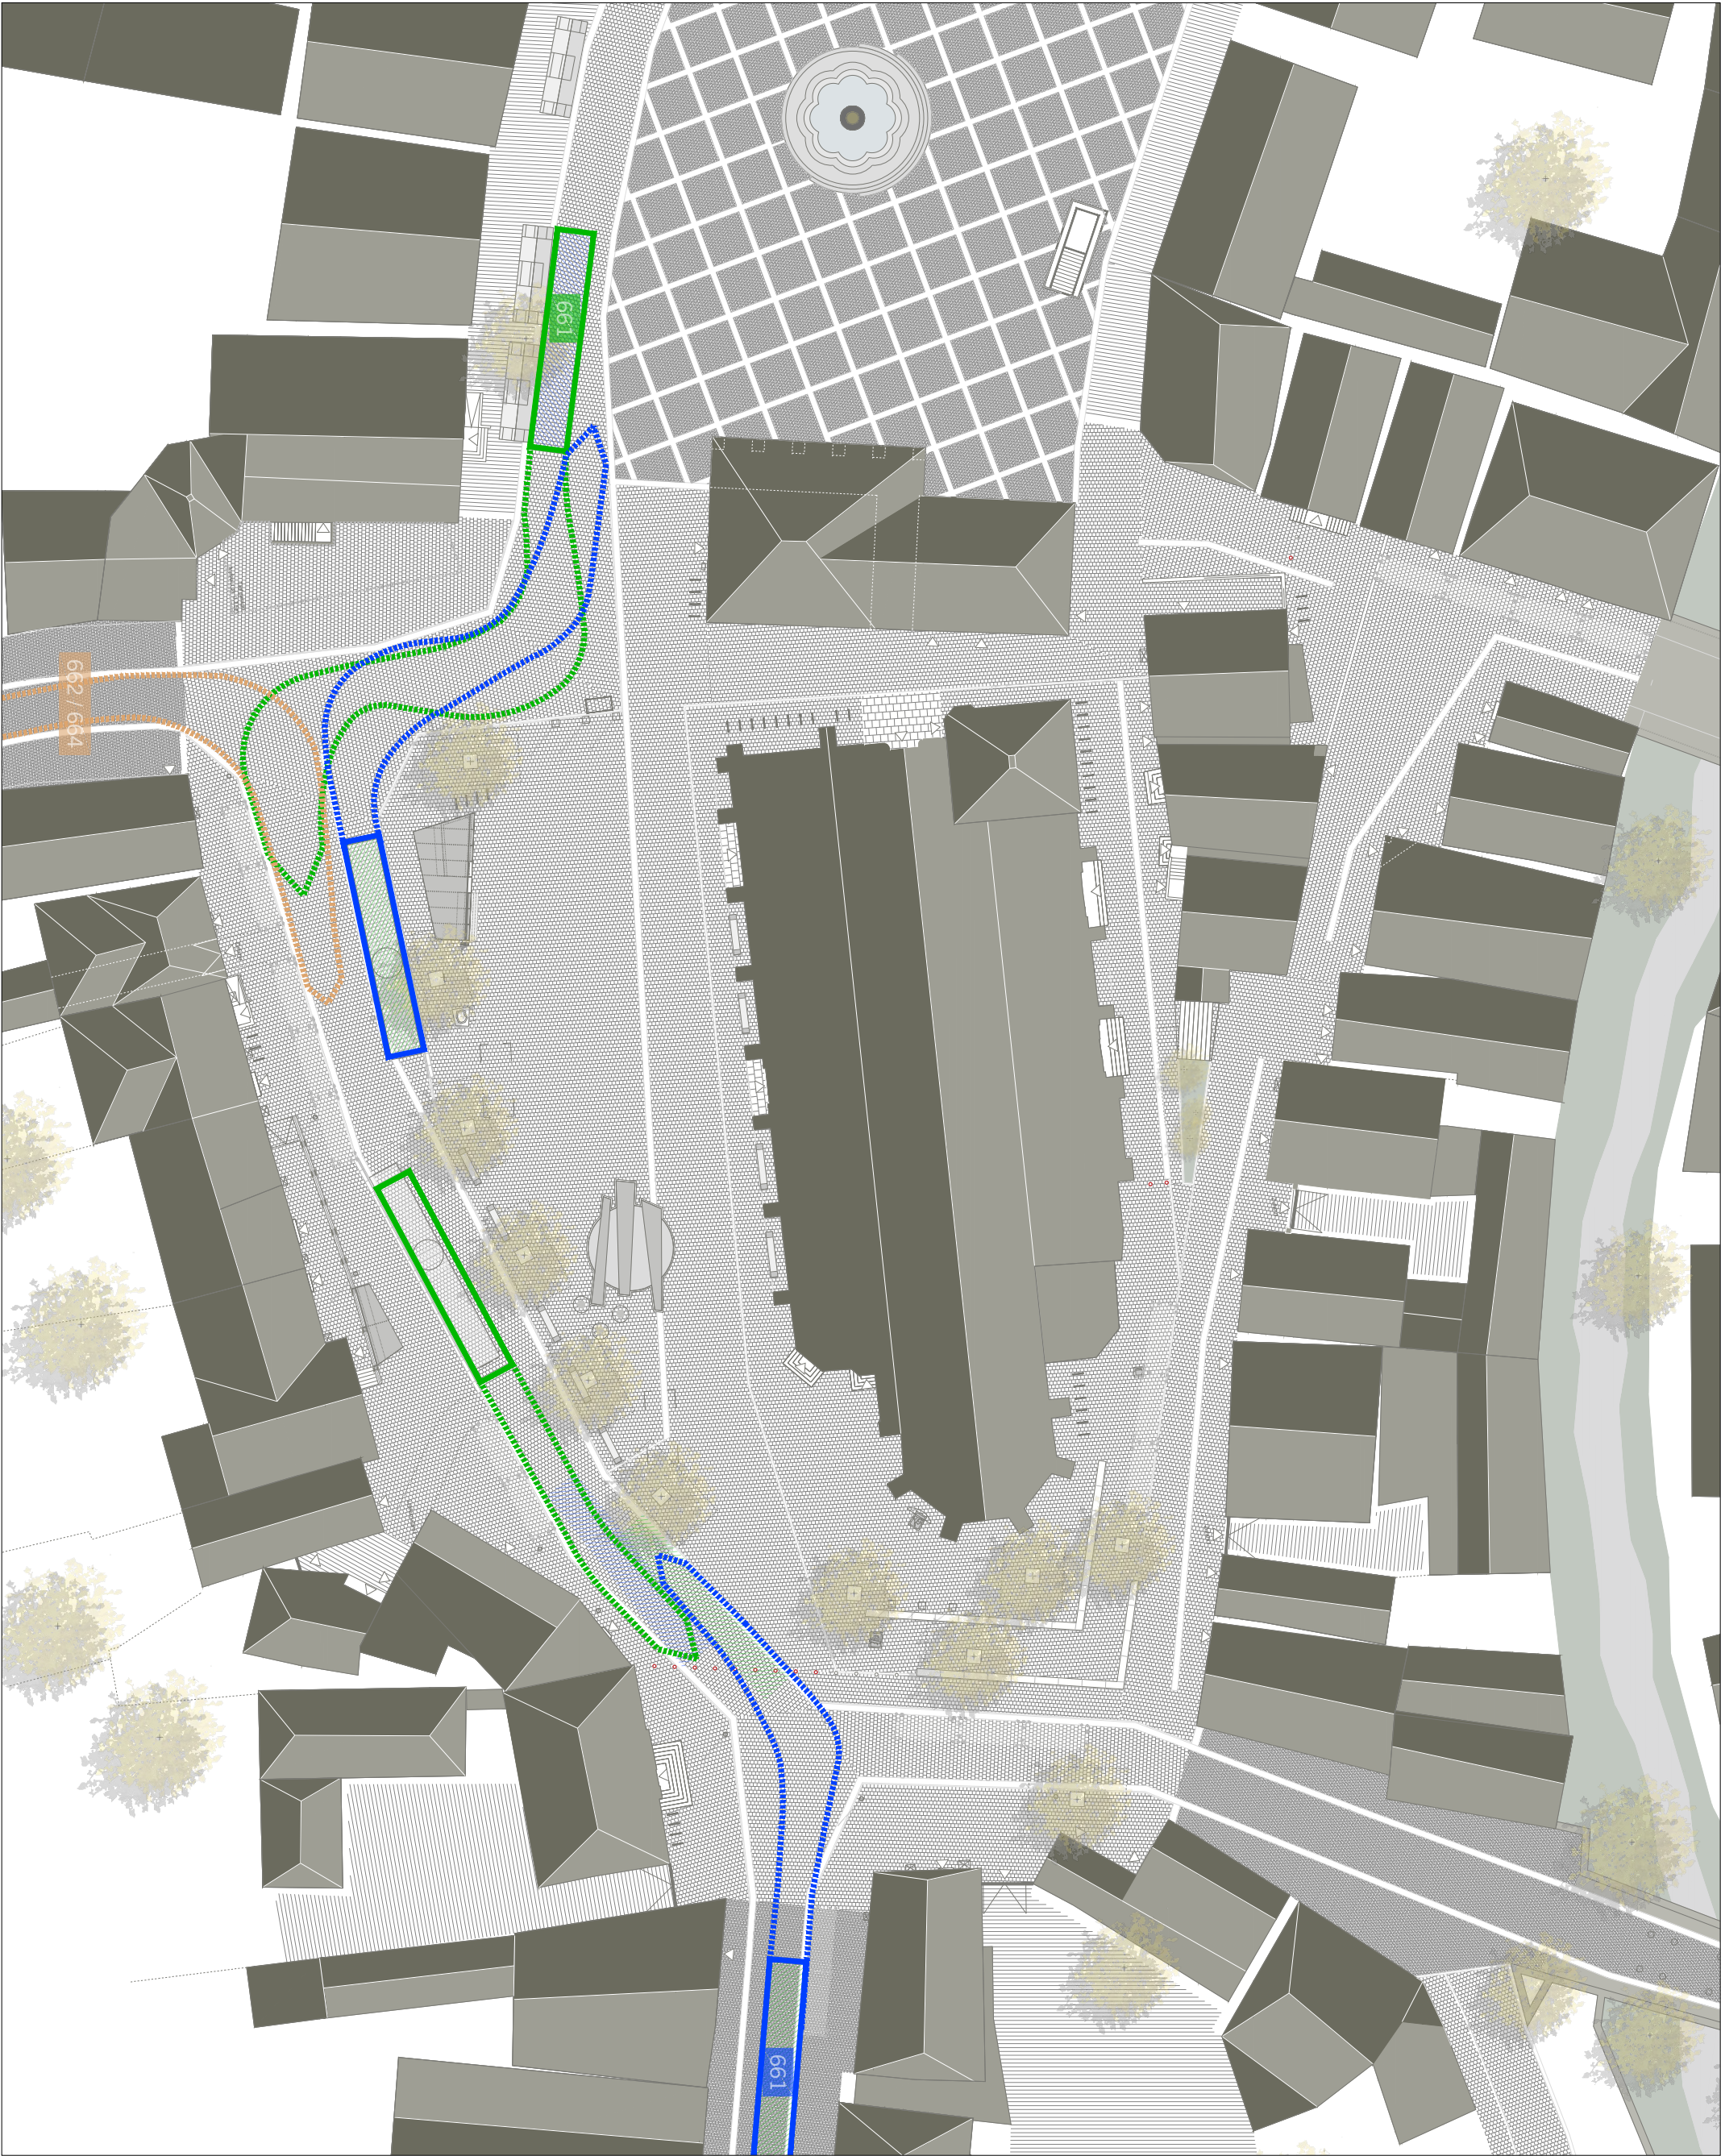

Trojan + Trojan

WGF Objekt
Landschaftsarchitekten GmbH
Vordere Cramergasse 11
90478 Nürnberg

Trojan + Trojan
Architekten + Städtebauer BDA
Osannstraße 11
64285 Darmstadt

T +49 (0)911 94603 0
F +49 (0)911 94603 10
E info@wgf-nuernberg.de
www.wgf-nuernberg.de

T +49 (0)6151 17380
F +49 (0) 6151 17 38 30
E info@trojan-architekten.de
www.trojan-architekten.de

Landschaftsarchitekten ByAK BDLA
Dipl.-Ing. Franz Hirschmann, Dipl.-Ing. Heidi Lehner
Dipl.-Ing. Michael Welter, Dipl.-Ing. Lutz Worthmann

Architekten- und Stadtplanerkammer Hessen
Prof. Dipl.-Ing. Klaus Trojan
Dipl.-Ing. Verena Trojan

Projekt
Ort
Planart/-titel

Projekt Nr.
Bearb./Gez.

017-06
ag

Martin-Luther-Platz
Schwabach
Entwurf/ P3.4-2
Schleppkurven

Maßstab
Datum

1: 500
16.12.2019