




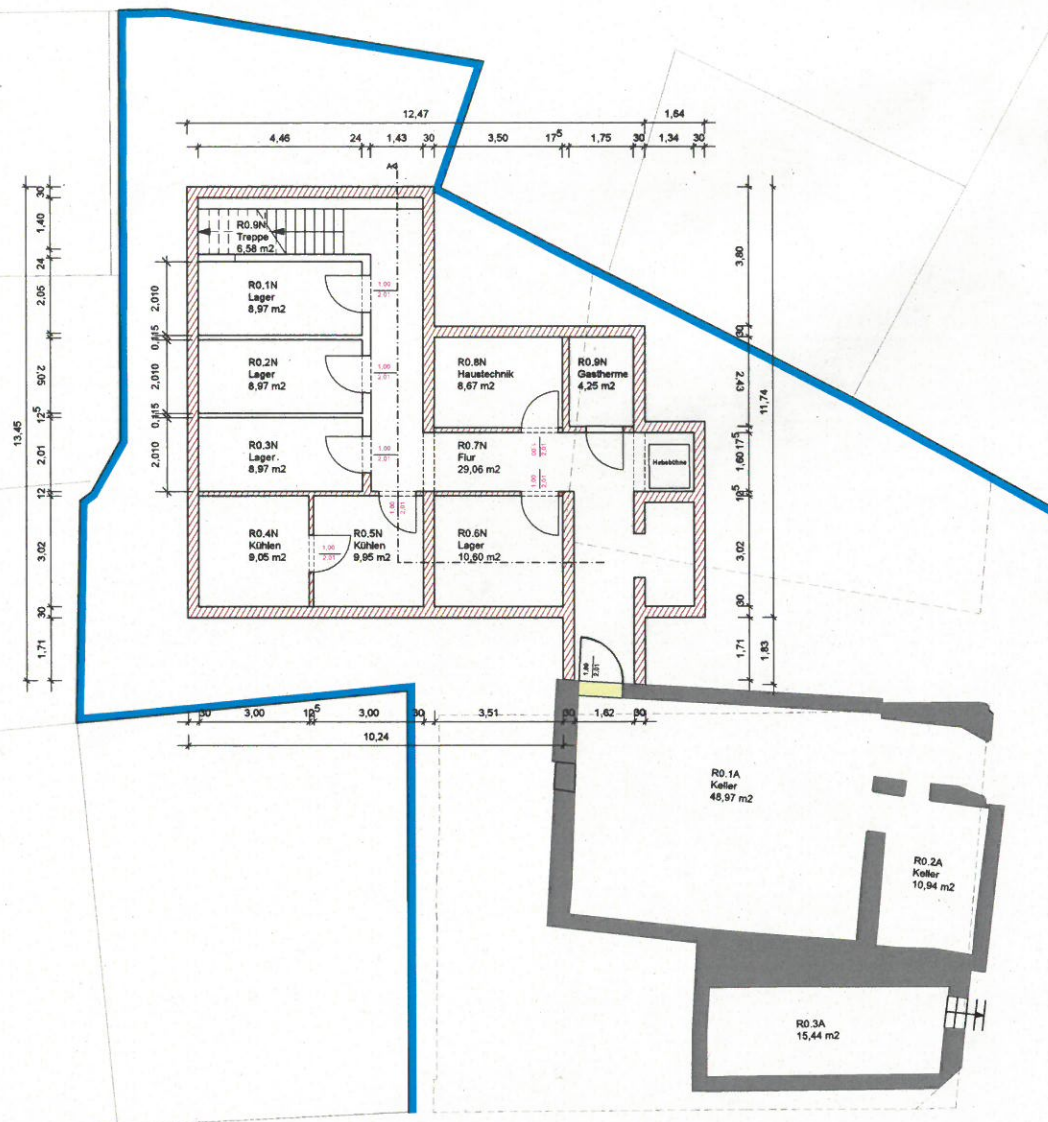


GRUNDRISS KELLER

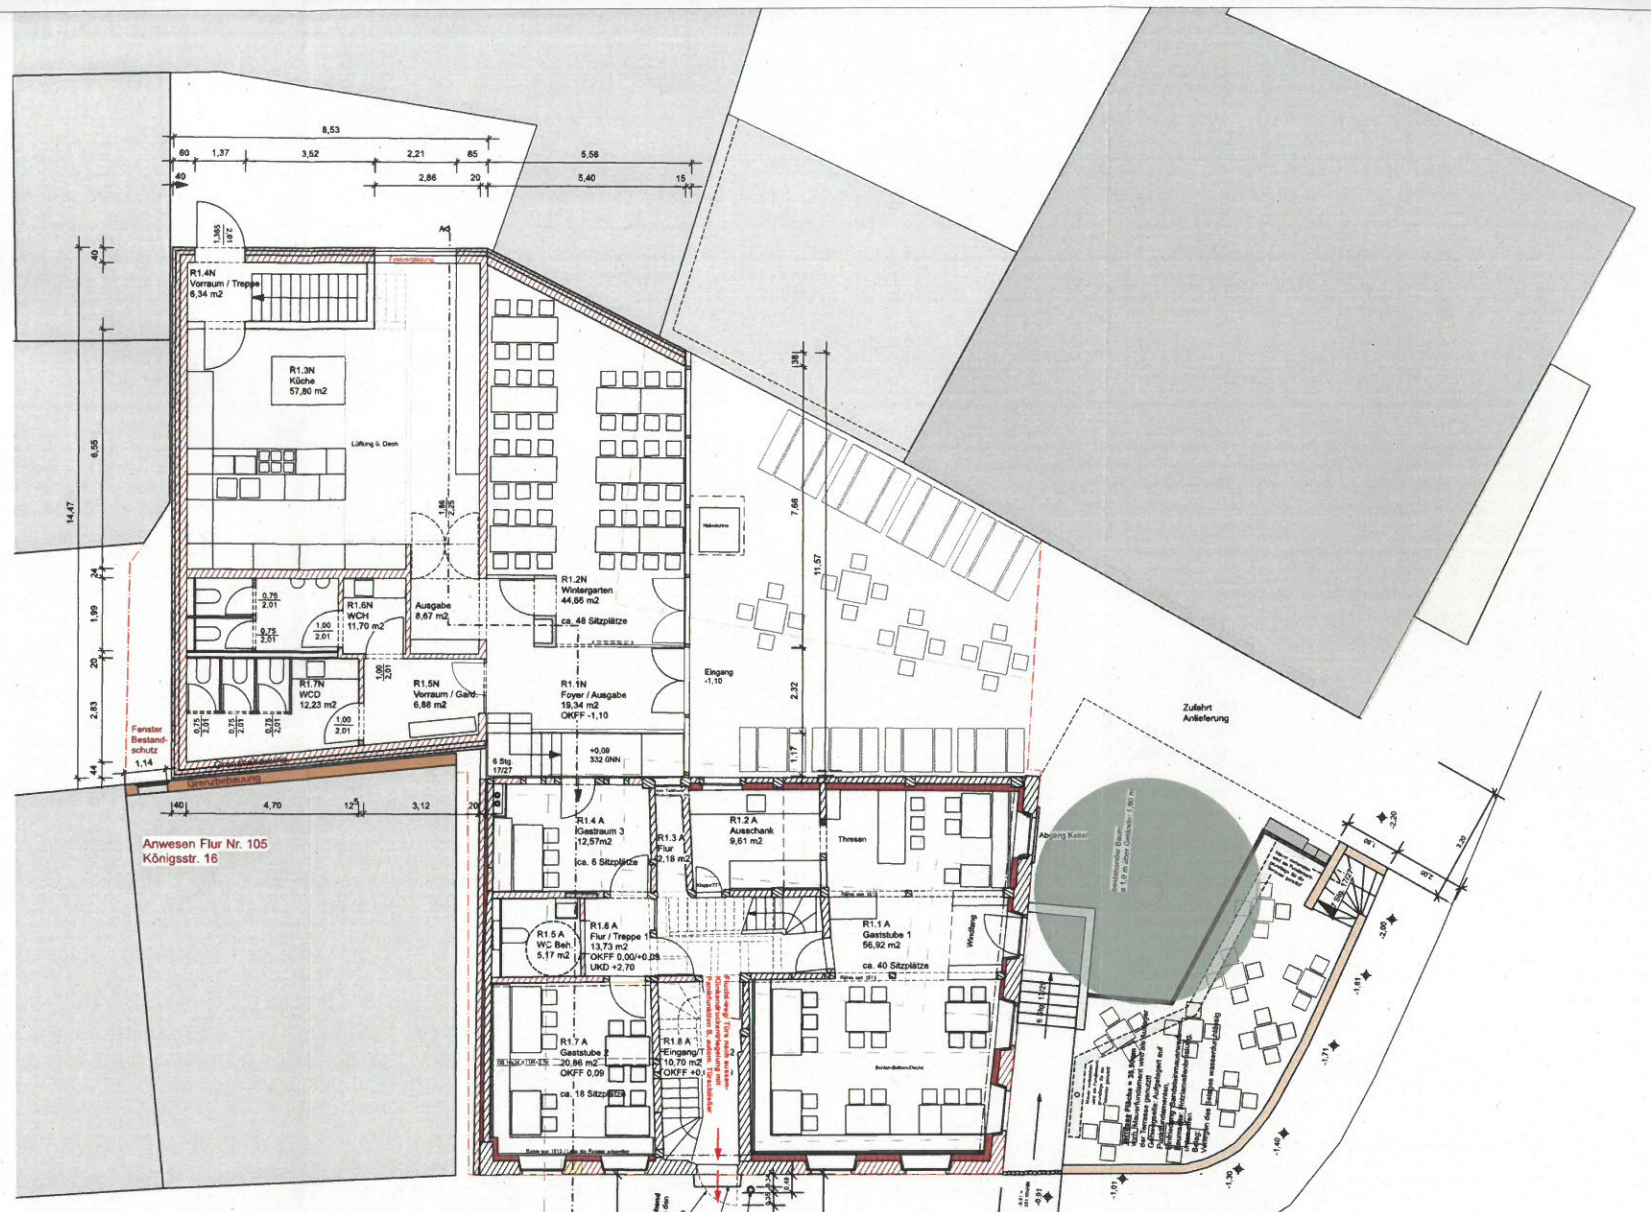

GRUNDRISS ERDGESCHOSS

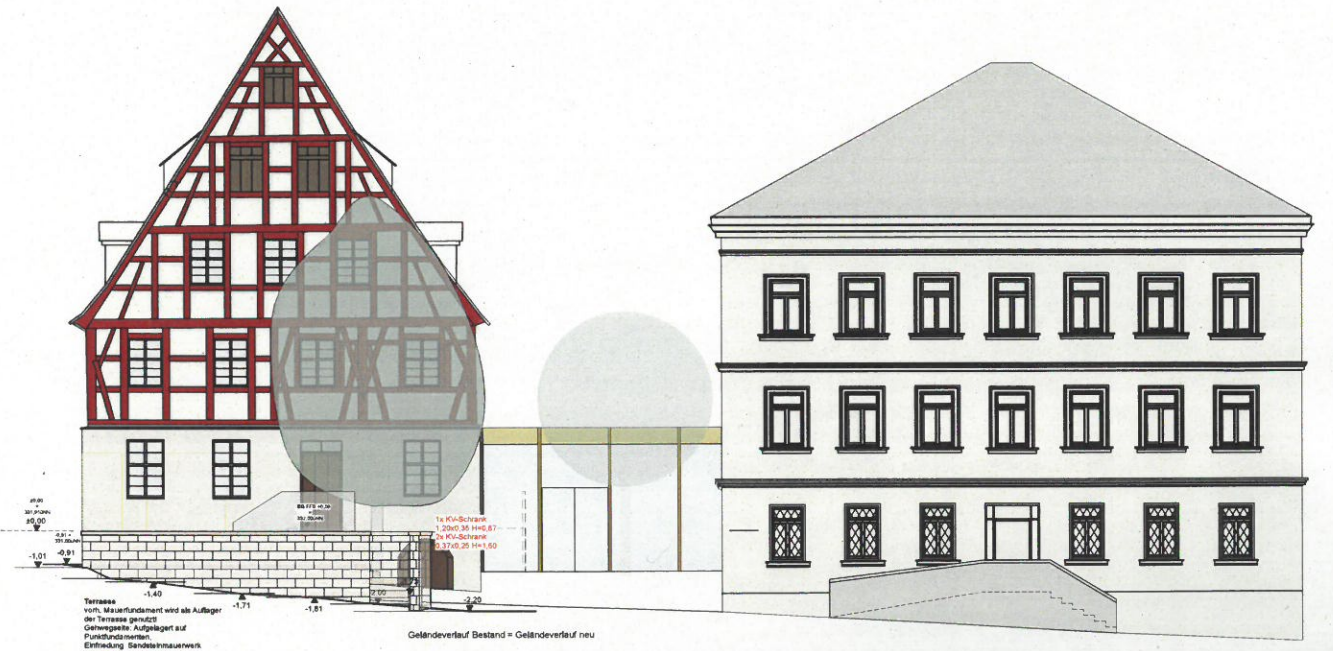

ANSICHT OST - SPITALBERG

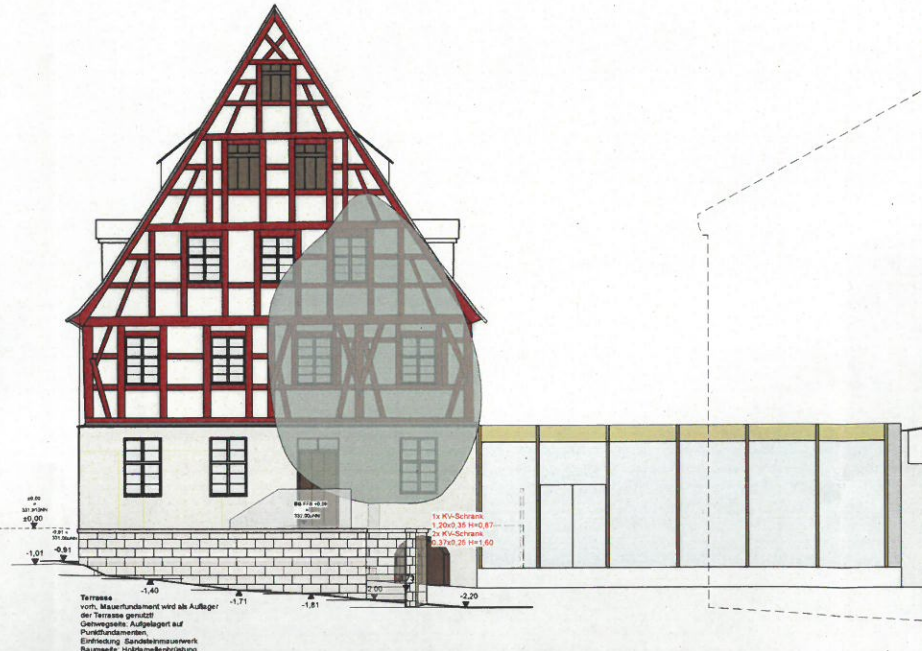

ANSICHT OST - HOF

Nachbarn	Bauamt
Hermann Millitzer GmbH Spitalberg 3, 91126 Schwabach Fl.St. 108 , 109, 110	
Agri Hacimurat Königsstraße 20, 91126 Schwabach Fl.St. 103/3	
Jens Harren Hans-Meiser-Str. 18, 91126 Schwabach Fl.St. 104	
Andreas Person Lanzendorf 24, 91575 Windsbach Fl.St. 105	
Stadt Schwabach Ludwigsstraße 16, 91126 Schwabach Fl.St. 35, 103, 111, 112	
Instandsetzung eines Fachwerkhauses mit Erweiterungsanbau Umbau für gastronomische Nutzung Königsstraße 14 Fl.-Nr. 106, Fl.-Nr. 108 (Teilfläche) 91126 Schwabach	
Auftraggeber Gerhard Eberlein Am Lindlein 8 91126 Schwabach	
Architekt Feulner und Häffner, Schlossstraße 19 91792 Ellingen Tel. 09141/97442-0, Fax. 09141/97442-29 Mail: kontakt@feulner-haefner.de	architektur fh eulner & häffner
Planbezeichnung	Blatt 1: Grundrisse, Ansichten
Projektphase	Datum Maßstab
Bauantrag	16.01.2018 / 20.12.2019