




STADT SCHWABACH

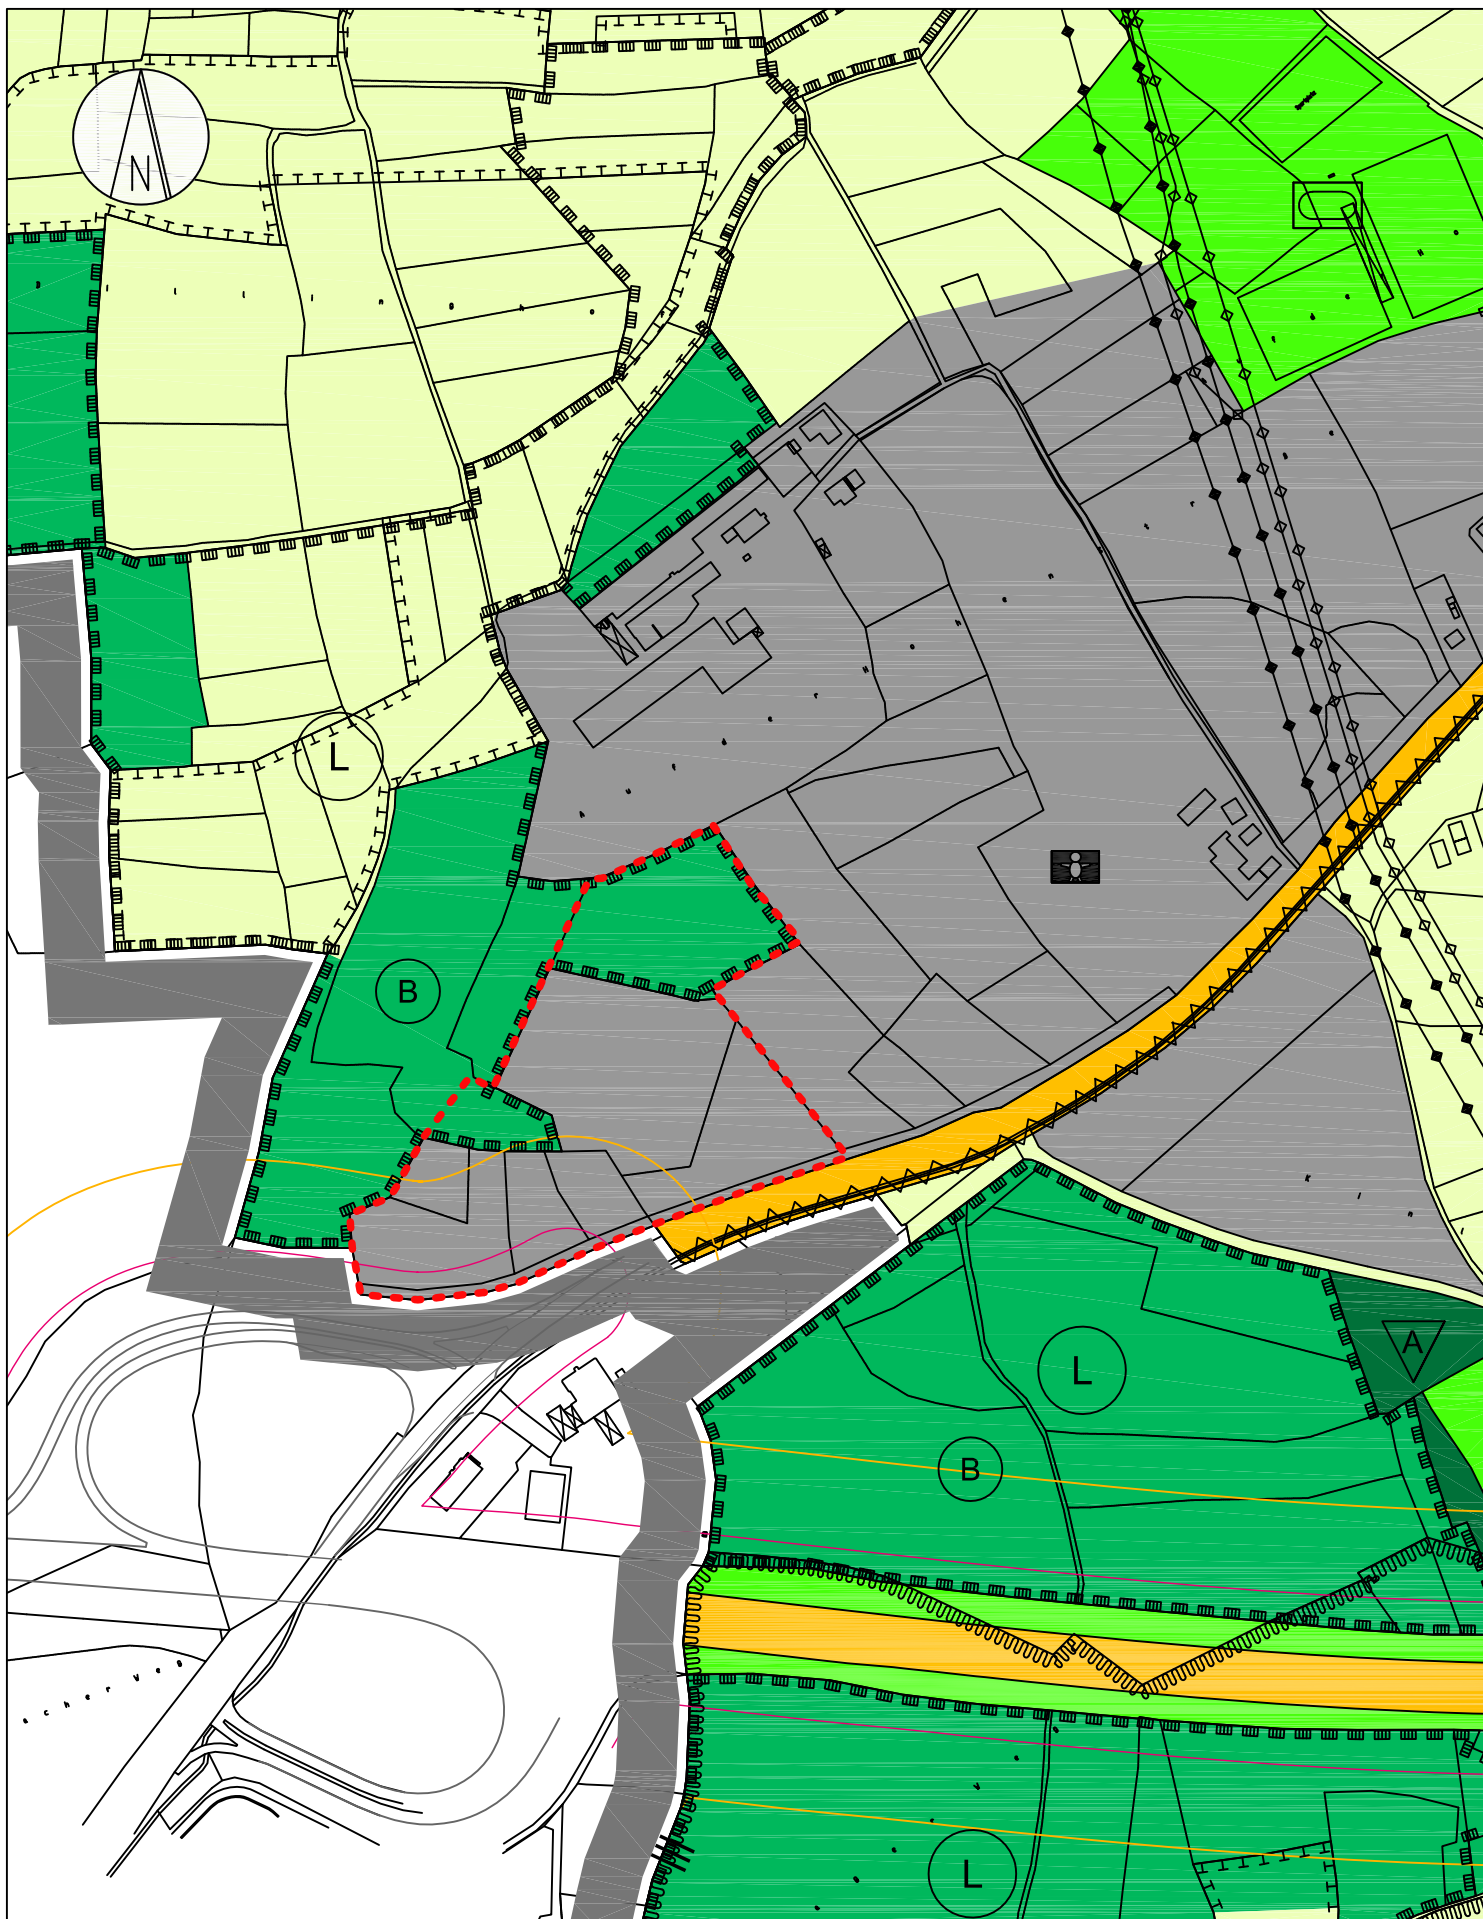

Die Goldschlägerstadt.

Referat für Stadtplanung und Bauwesen
Amt für Stadtplanung und Bauordnung
Albrecht-Achilles-Str. 6/8
91126 Schwabach
Tel.: 09122 / 860-0

Auszug aus dem rechtswirksamen Flächennutzungsplan

Umgrenzung 5. Teiländerung / Geltungsbereich BBP S-120-20
(rotgestrichelte Linie)

Ausdruck vom 03.02.2020

Ausgedruckt durch: S. Schreyer

M = 1:5000

Vervielfältigungen dürfen nur für den eigenen Bedarf erstellt werden und nicht an Dritte abgegeben werden.