




STADT SCHWABACH

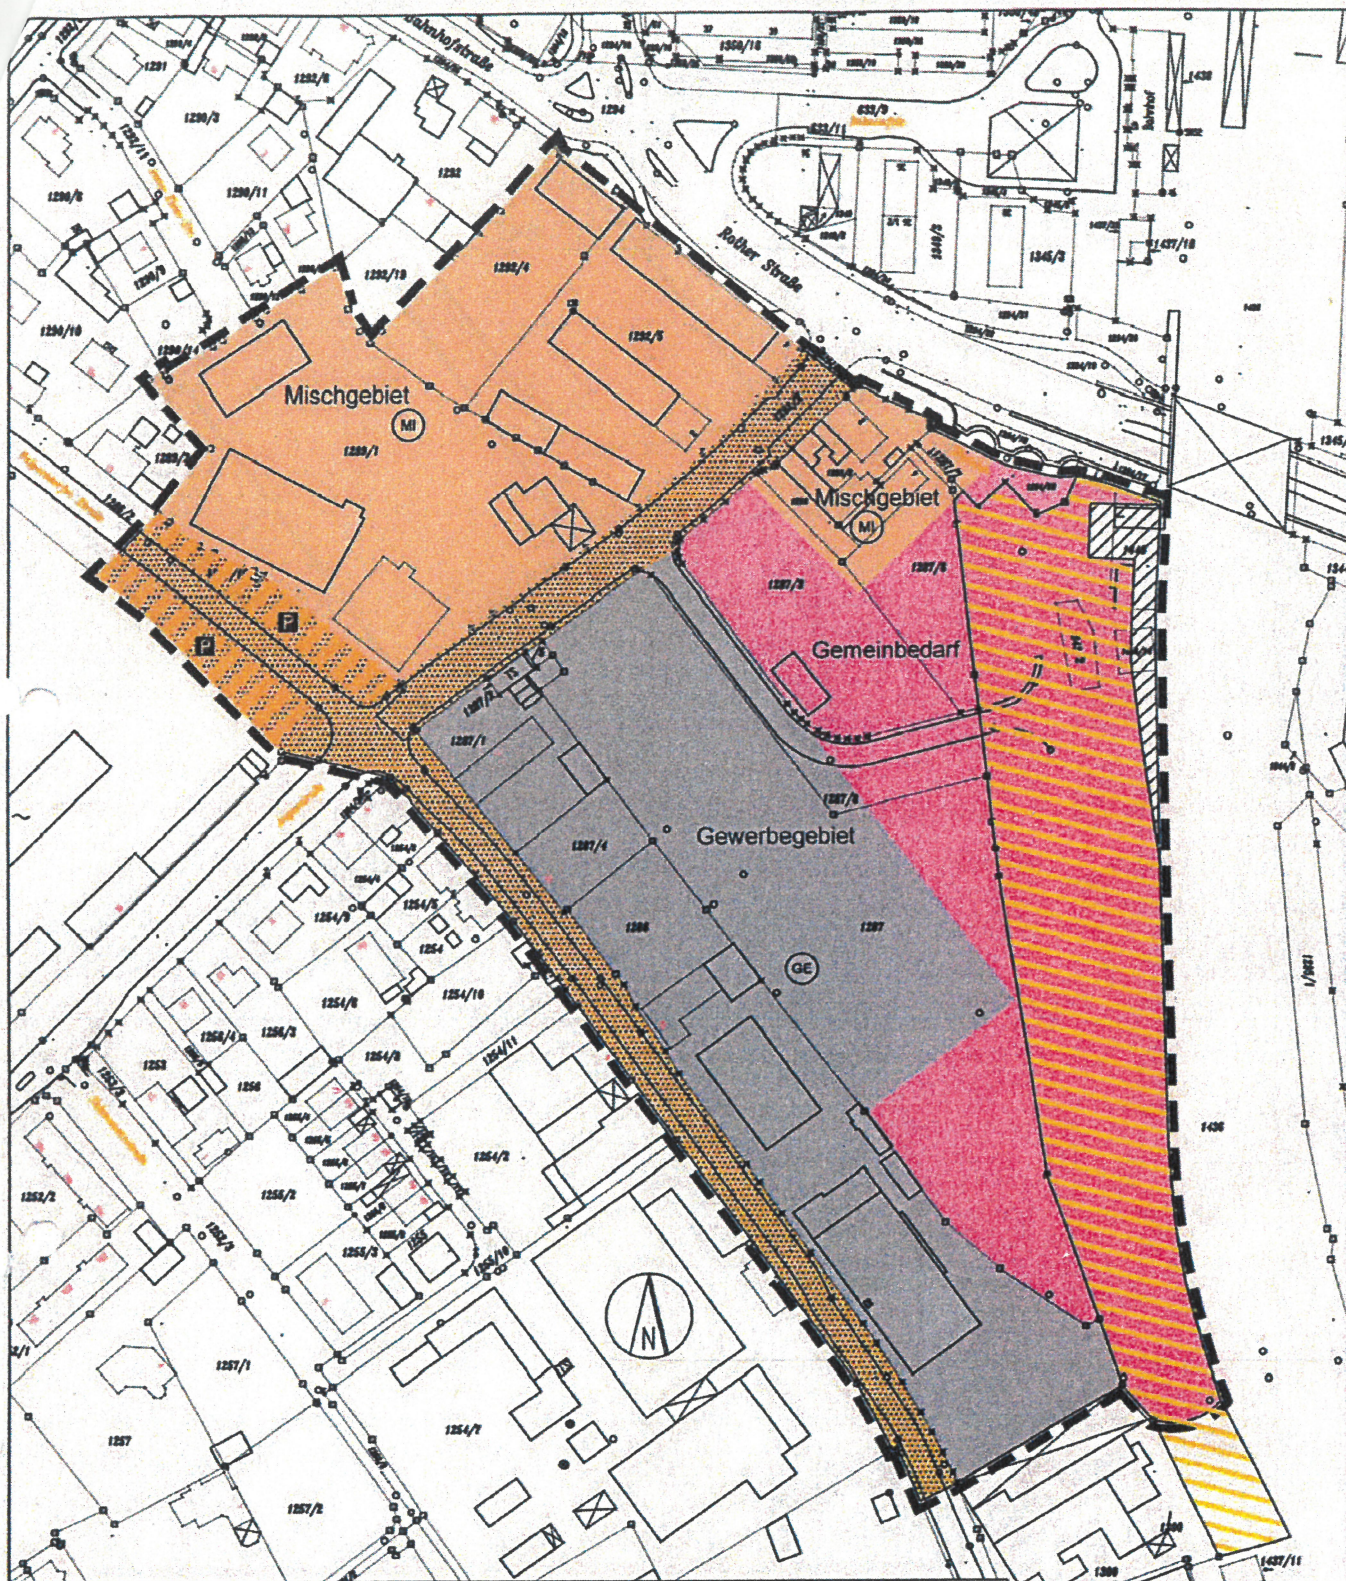

M = 1 : 2000

REFERAT FÜR STADTPLANUNG
UND BAUWESEN

AMTSLEITER Bakeberg

SACHBEARB. Streibinger

GEZEICHNET Duschka

GEÄNDERT

GEÄNDERT

VORENTWURF

Erstellt am 26.02.2009

ZEICHENERKLÄRUNG

Festsetzungen

- Neuer Geltungsbereich
- öffentliche Verkehrsfläche
- Gemeinbedarf
- Gewerbegebiet
- Mischgebiet
- Bahngelände
- möglicher Grunderwerb