




ZEICHENERKLÄRUNG

Festsetzungen

- Grenze des rechtsverbindlichen Geltungsbereiches
- Neuer Geltungsbereich

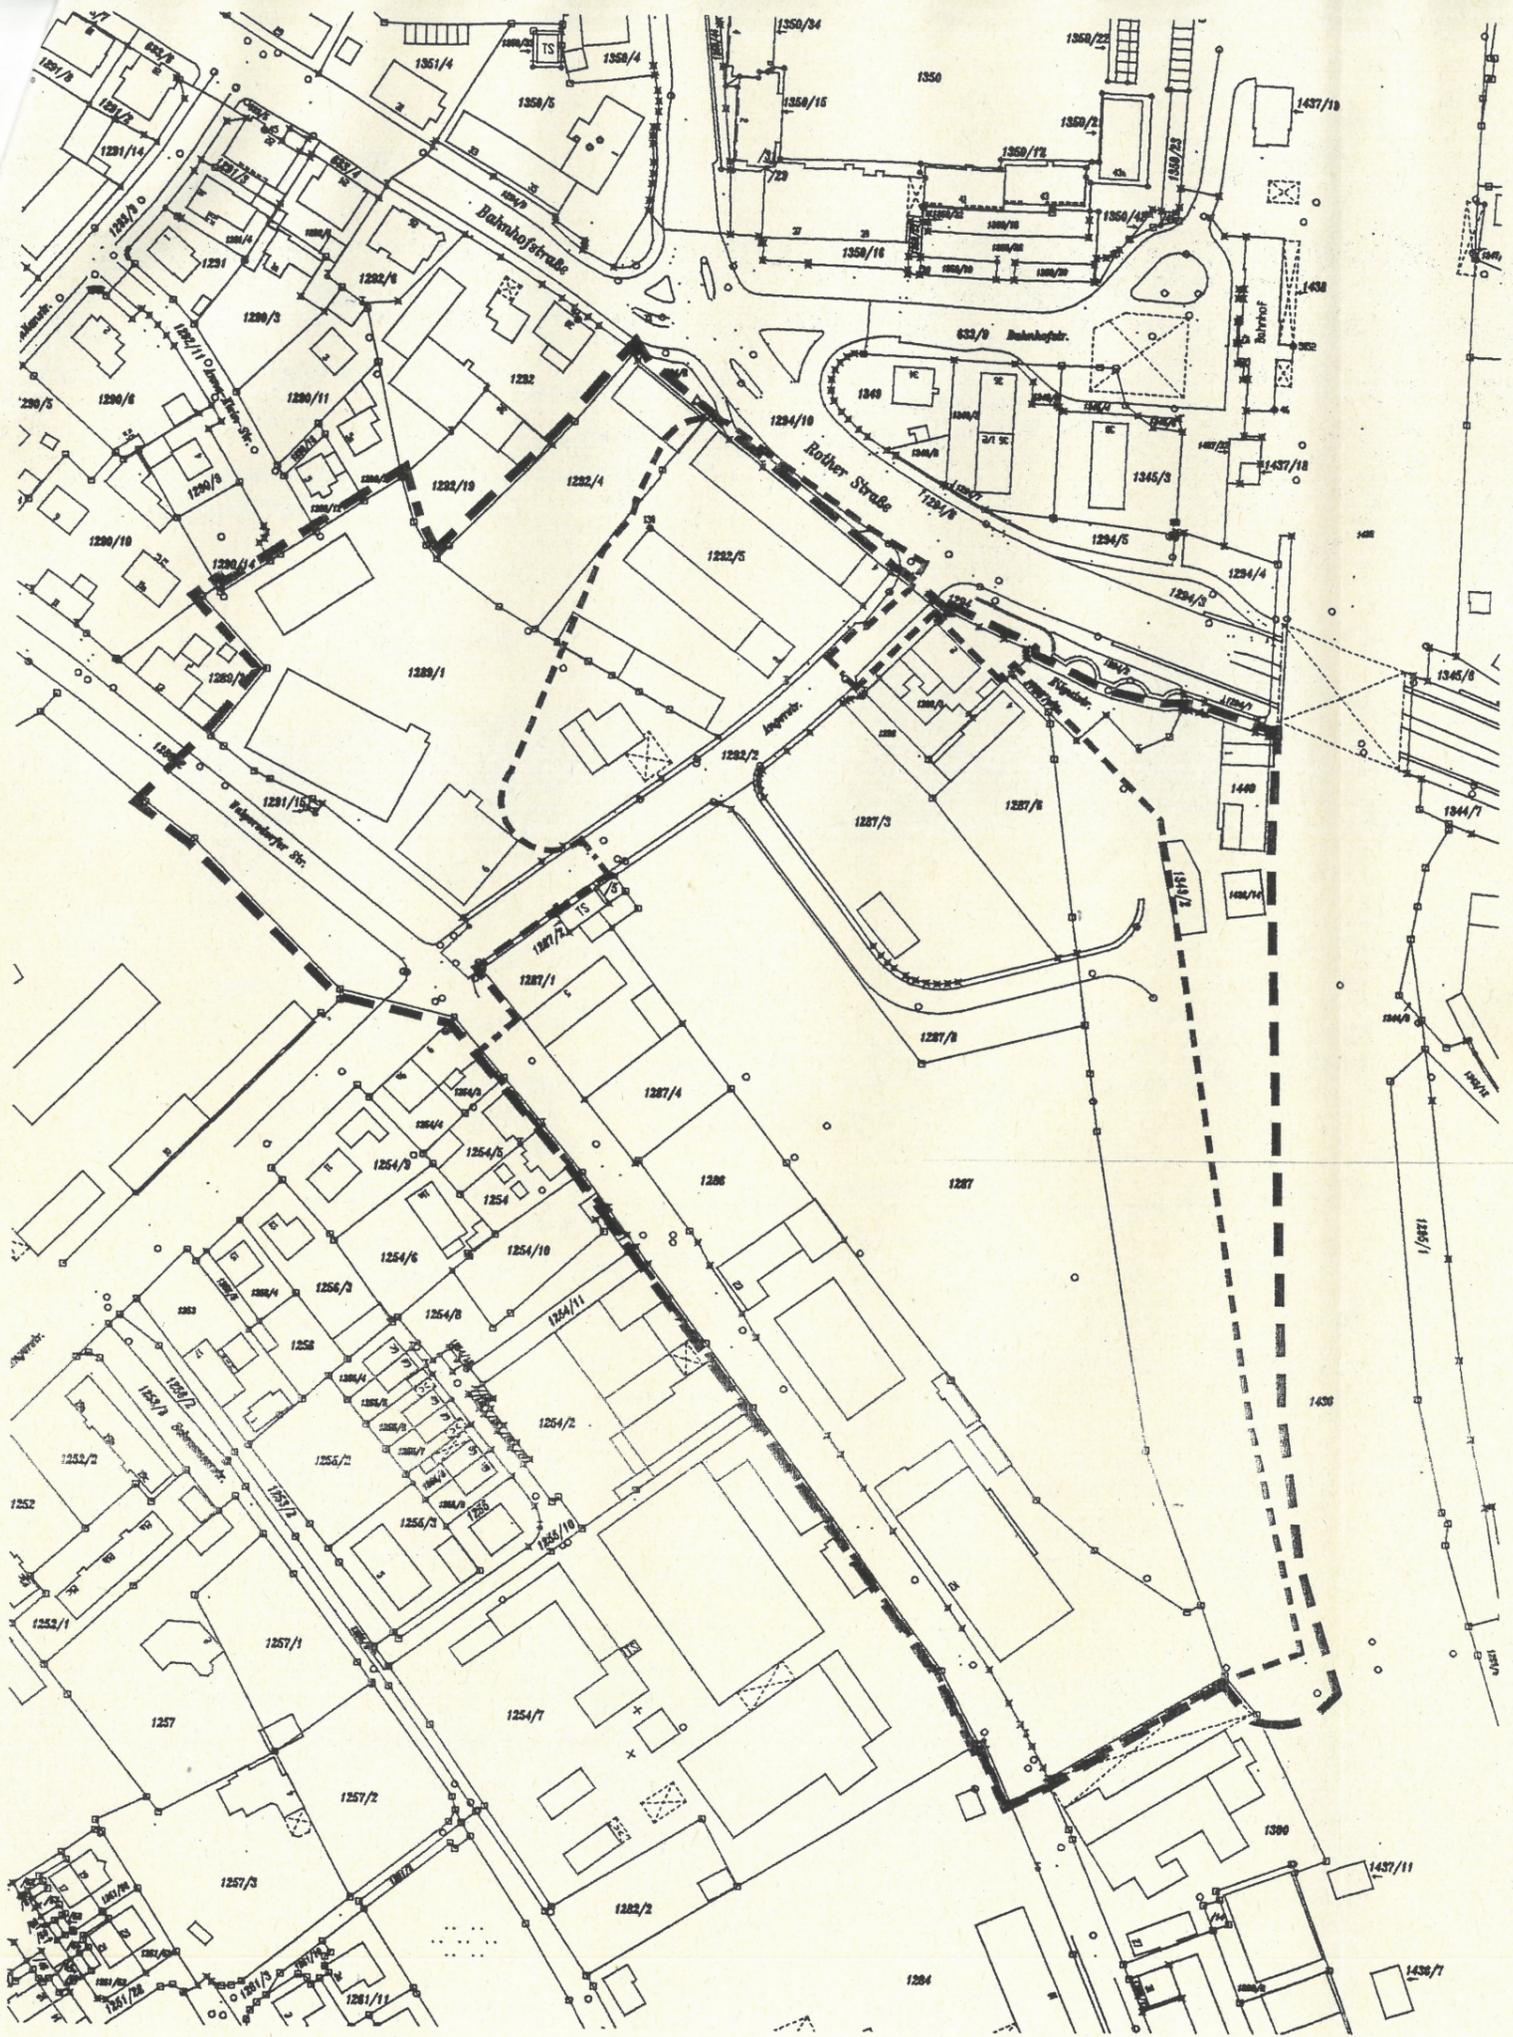

STADT SCHWABACH

M = 1 : 2000

BEBAUUNGSPLAN S-83-93

Neuer Geltungsbereich

REFERAT FÜR STADTPLANUNG
UND BAUWESEN

AMTSLEITER Bakeberg

SACHBEARB. Bakeberg

GEZEICHNET Duschka

GEÄNDERT 28.01.2005 Duschka