



Rechtmäßigkeit der Herstellung gem. § 125 Abs. 2 BauGB

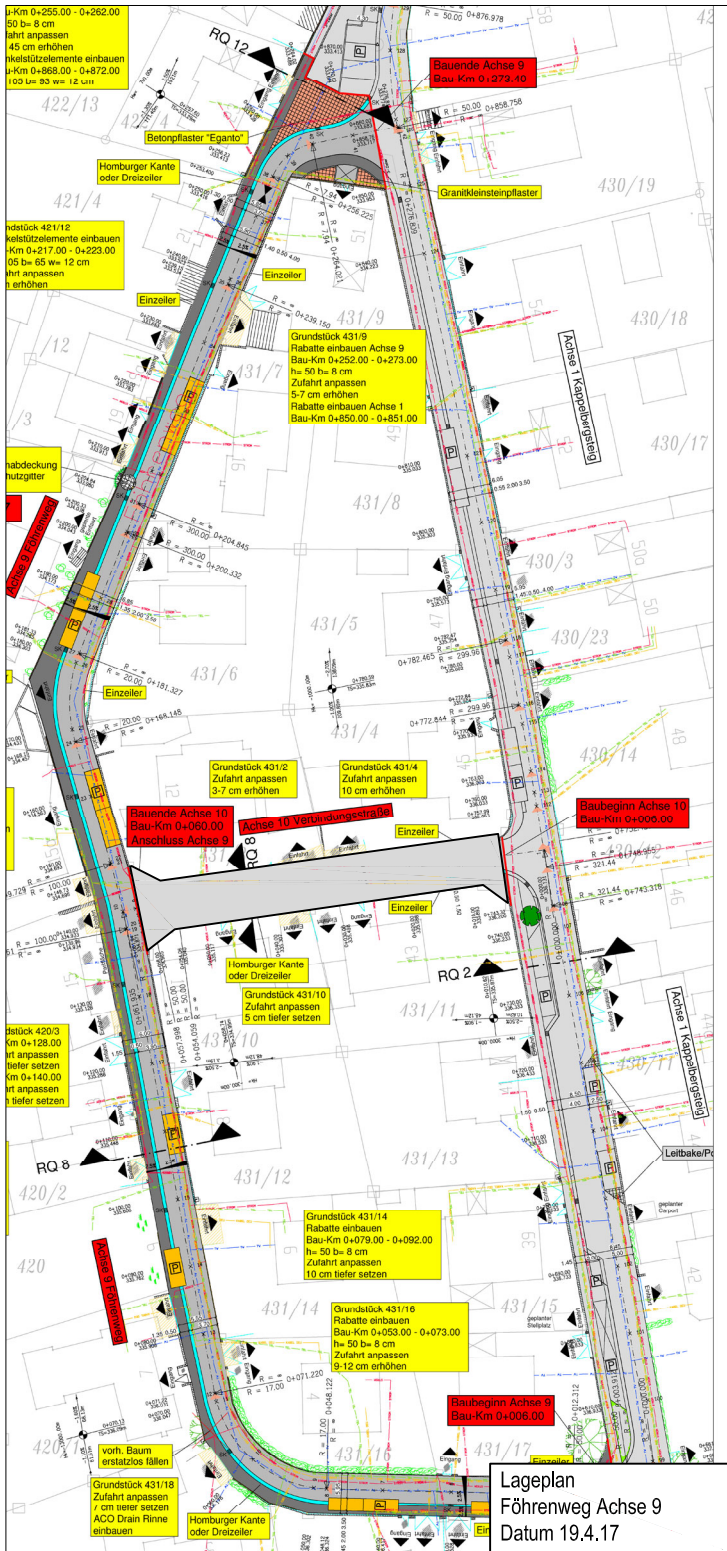

Abgleich Straßenplanung - tatsächlicher Ausbau
Erschließungsanlage wurde wie geplant erstellt.

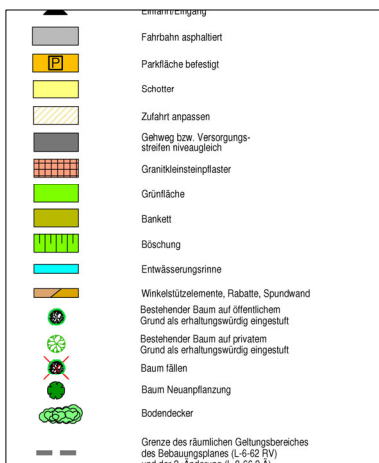

REFERAT FÜR STADTPLANUNG UND BAUWESEN AMT FÜR STADTPLANUNG UND BAUORDNUNG

Albrecht-Achilles-Straße 6/8, 91126 Schwabach, E-Mail: stadtplanungsamt@schwabach.de

STADT **SCHWABACH**



Die Goldschlöglerstadt.

PROJEKT

Erschließungsanlage Föhrenweg

AMTSLEITUNG Lydla Kartmann
SACHBEARB. Nadja Meyer
GEZEICHNET Matthias Duschka
GEÄNDERT

Schwabach, den 12.08.2020

PROJEKTLEITUNG
Tel.: 09122 860 523
matthias.duschka@schwabach.de

PLANBEZEICHNUNG
Übersichtsplan

MASSSTAB
1 :

PLANNR.
6

PLANGRUNDLAGE
DFK Stand Jan 2020

K:\PROJEKTE\AMTERIA\40\KAPPELBERGSTEIG\FÖHRENWEG.DWG