Anlage 7

Rechtmäßigkeit der Herstellung gem. § 125 Abs. 2 BauGB

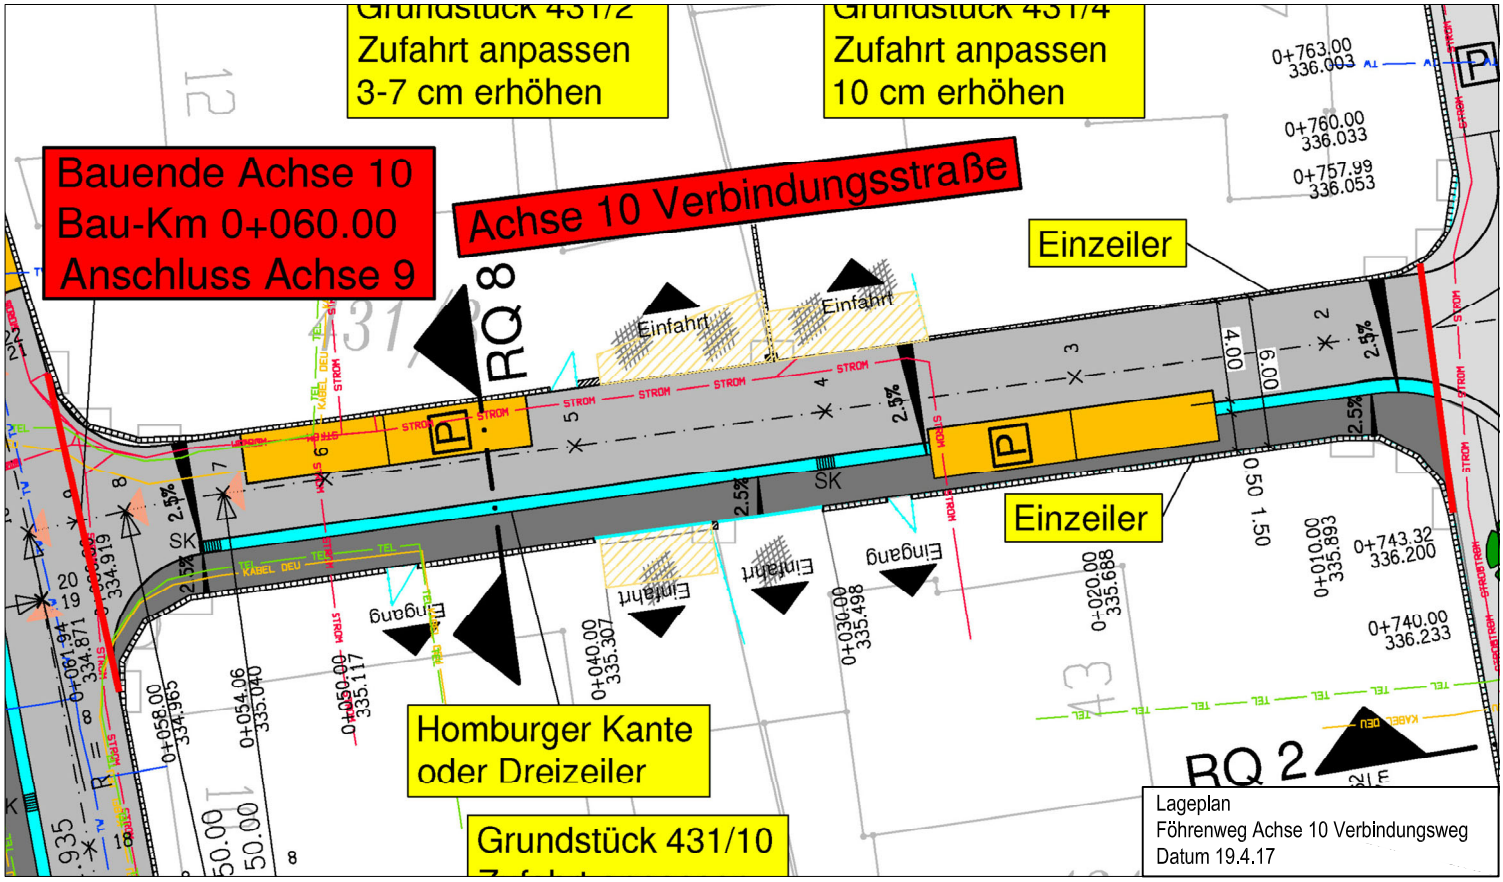

Abgleich Straßenplanung - tatsächlicher Ausbau
Erschließungsanlage wurde wie geplant erstellt.

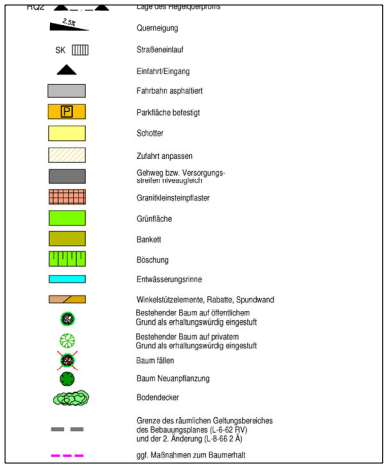

REFERAT FÜR STADTPLANUNG UND BAUWESEN
AMT FÜR STADTPLANUNG UND BAUORDNUNG
Albrecht-Achilles-Straße 6/8, 91126 Schwabach, E-Mail: stadtplanungsamt@schwabach.de

STADT SCHWABACH
Die Goldschlägerstadt.

PROJEKT

Erschließungsanlage
Verbindungsstr. zw.
Föhrenweg und Kappelbergsteig

AMTSLEITUNG Lydia Kartmann
SACHBEARB. Nadia Meyer
GEZEICHNET Matthias Duschka
GEÄNDERT

Schwabach, den 12.08.2020

PROJEKTLEITUNG
Tel.: 09122 860 523
matthias.duschka@schwabach.de

PLANBEZEICHNUNG	MASSSTAB	PLANNR.	PLANGRUNDLAGE
Übersichtsplan	1 :	7	DFK Stand Jan 2020

K:\PROJEKTE\ÄMTER\A40\KAPPELBERGSTEIG\FÖHRENWEG_QUERWEG.DWG