


Rechtmäßigkeit der Herstellung gem. § 125 Abs. 1 u. 3 BauGB

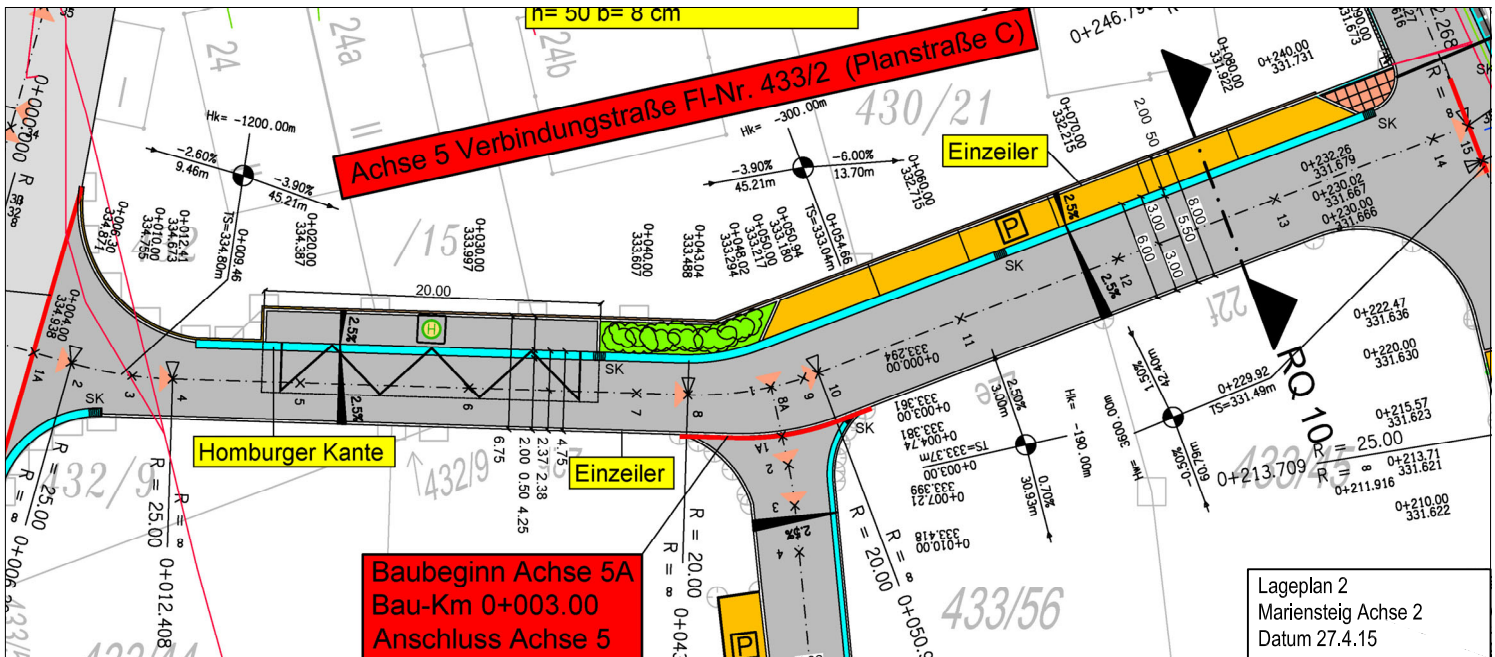

Abgleich Bebauungsplan - tatsächlicher Ausbau
Erschließungsanlage wurde wie geplant erstellt.

