


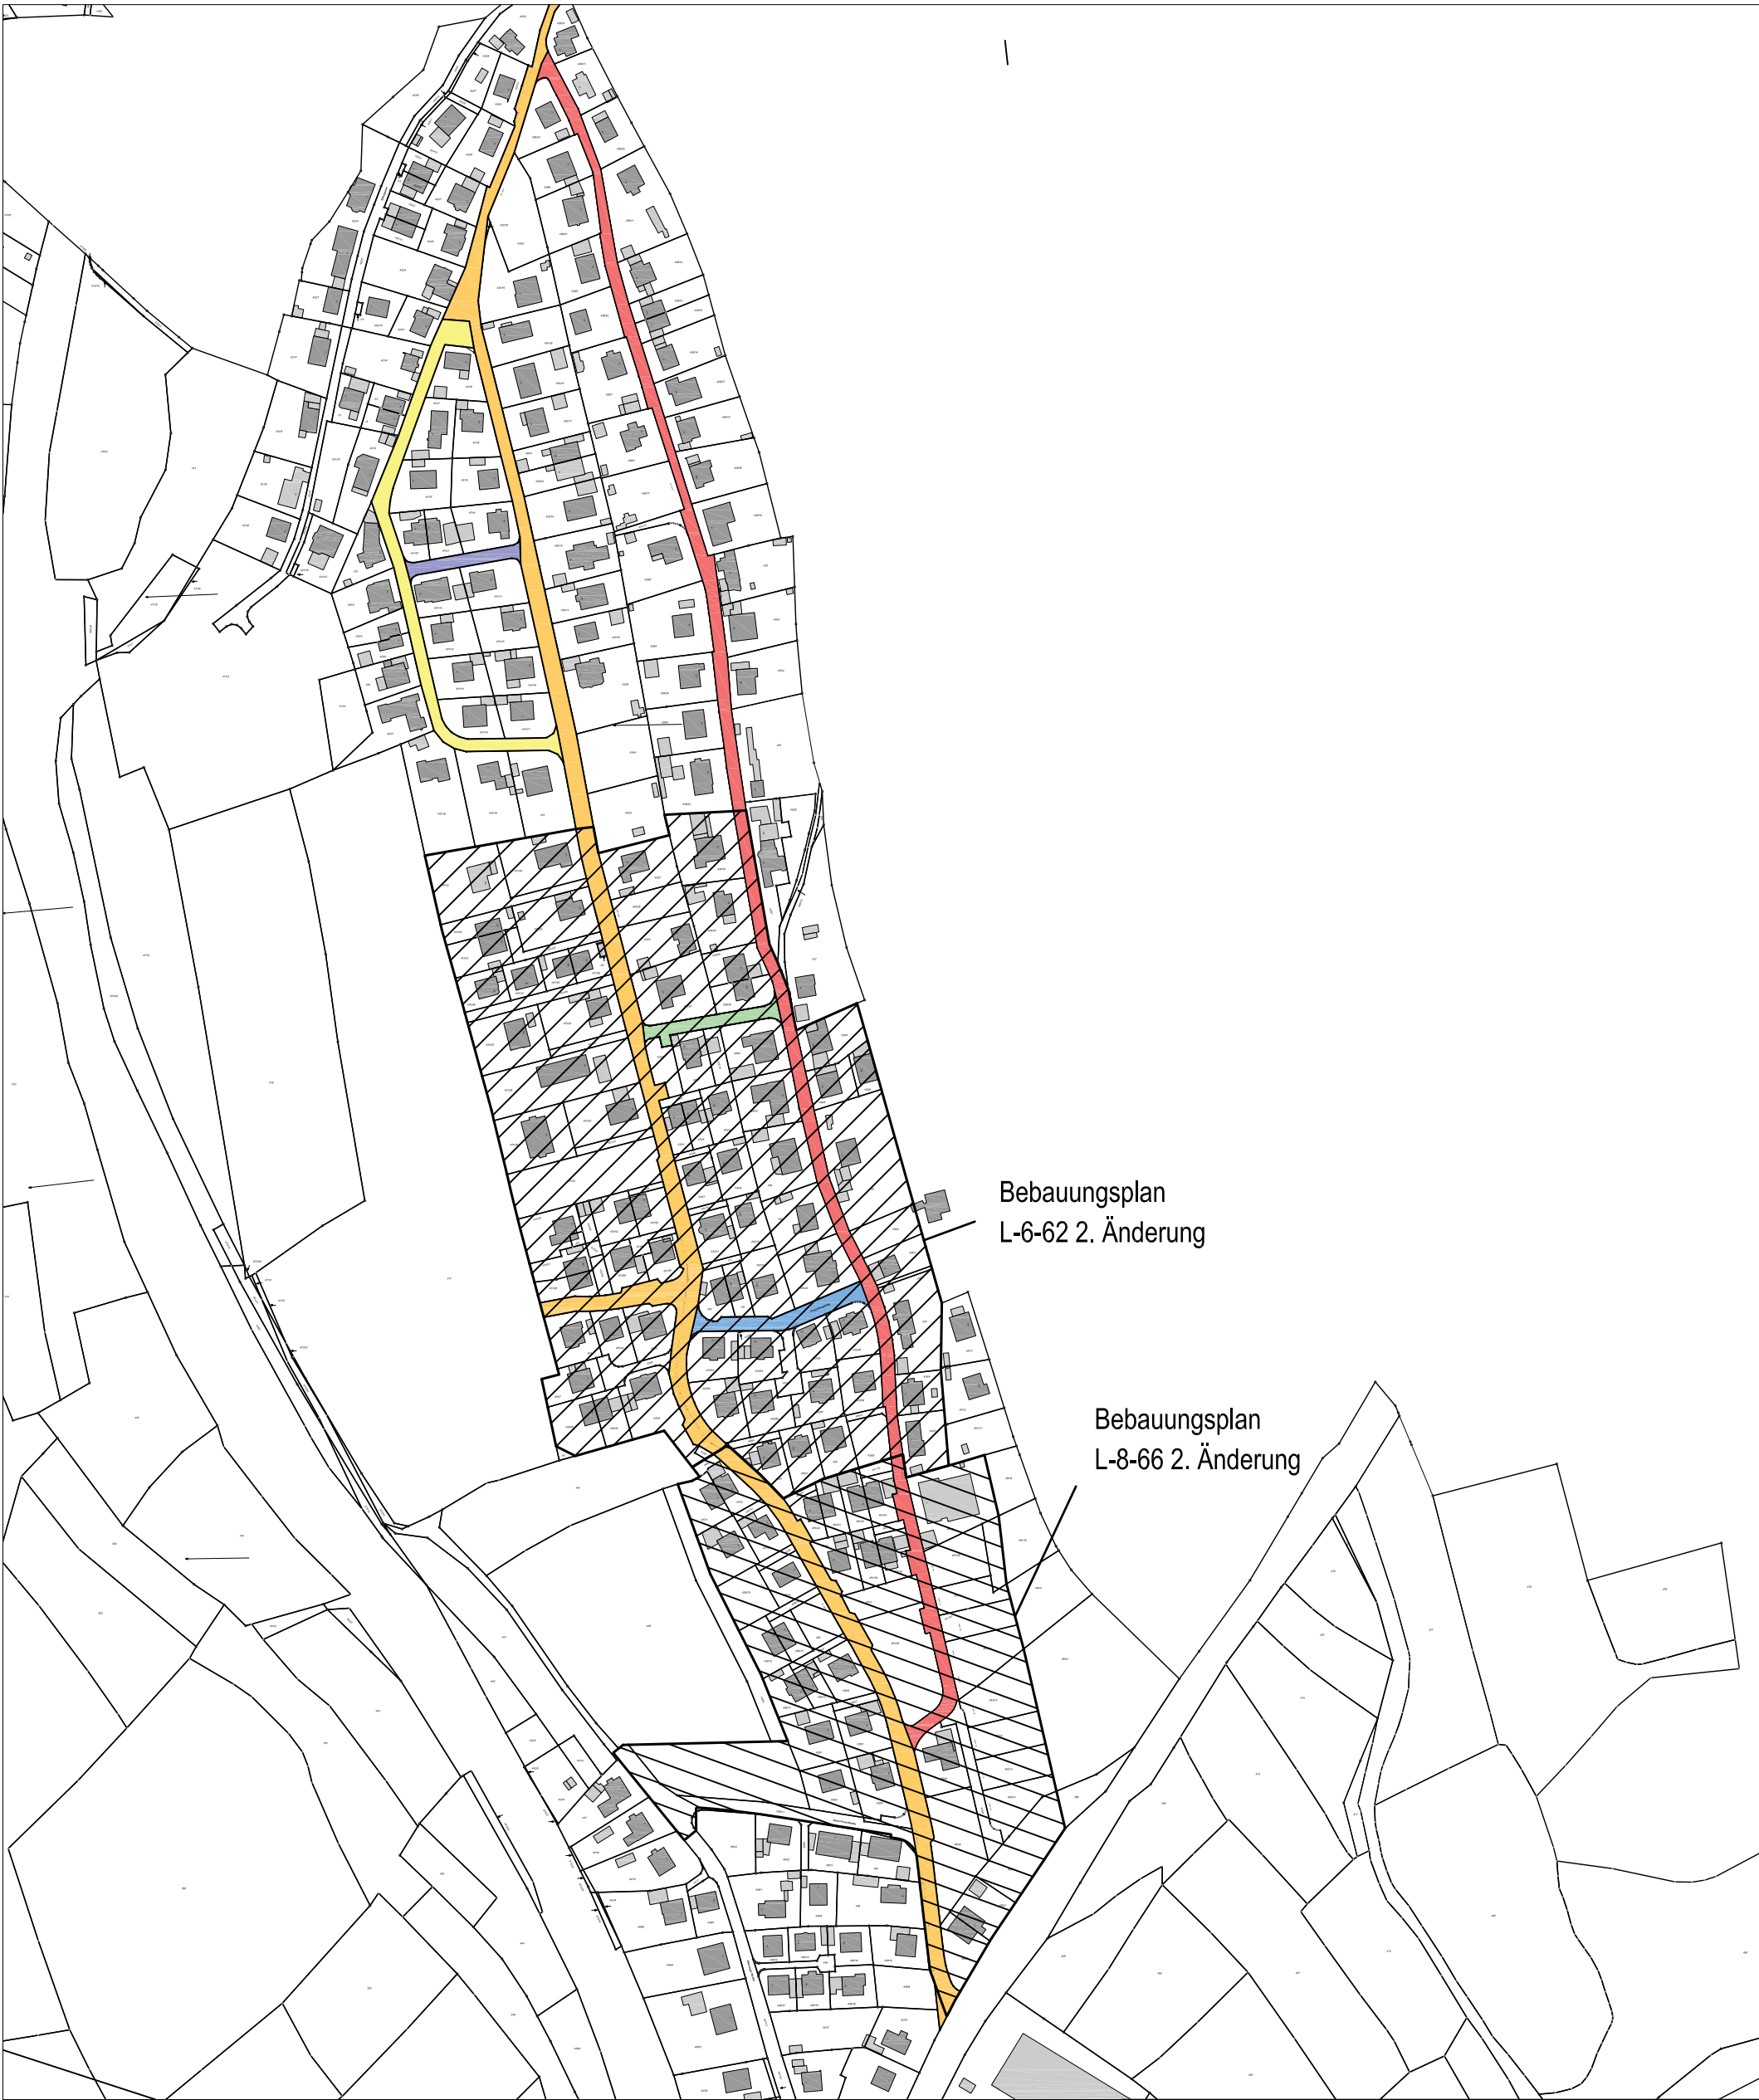

Bebauungsplan
L-6-62 2. Änderung

Bebauungsplan
L-8-66 2. Änderung

Übersicht Erschließungsanlagen

-  Mariensteig
-  Kappelbergsteig
-  Nördliche Verbindungsstr. zw. Kappelbergsteig und Mariensteig
-  Südliche Verbindungsstr. zw. Kappelbergsteig und Mariensteig
-  Föhrenweg
-  Verbindungsstr. zw. Föhrenweg und Kappelbergsteig

REFERAT FÜR STADTPLANUNG UND BAUWESEN
AMT FÜR STADTPLANUNG UND BAUORDNUNG
Albrecht-Achilles-Straße 6/8, 91126 Schwabach, E-Mail: stadtplanungsamt@schwabach.de

STADT SCHWABACH


Die Goldschlägerstadt

PROJEKT

Erschließungsgebiet
Kappelberg

AMTSLEITUNG Lydia Kartmann
PLANUNG Nadja Meyer
GEZEICHNET Matthias Duschka
GEÄNDERT
Schwabach, den 12.08.2020
PROJEKTLEITUNG
Tel.: 09122 860 534
nadja.meyer@schwabach.de

PLANBEZEICHNUNG
Übersichtsplan

MASSTAB
1 : 3000

PLANNR.
1

PLANGRUNDLAGE
DFK Stand Feb 2020