


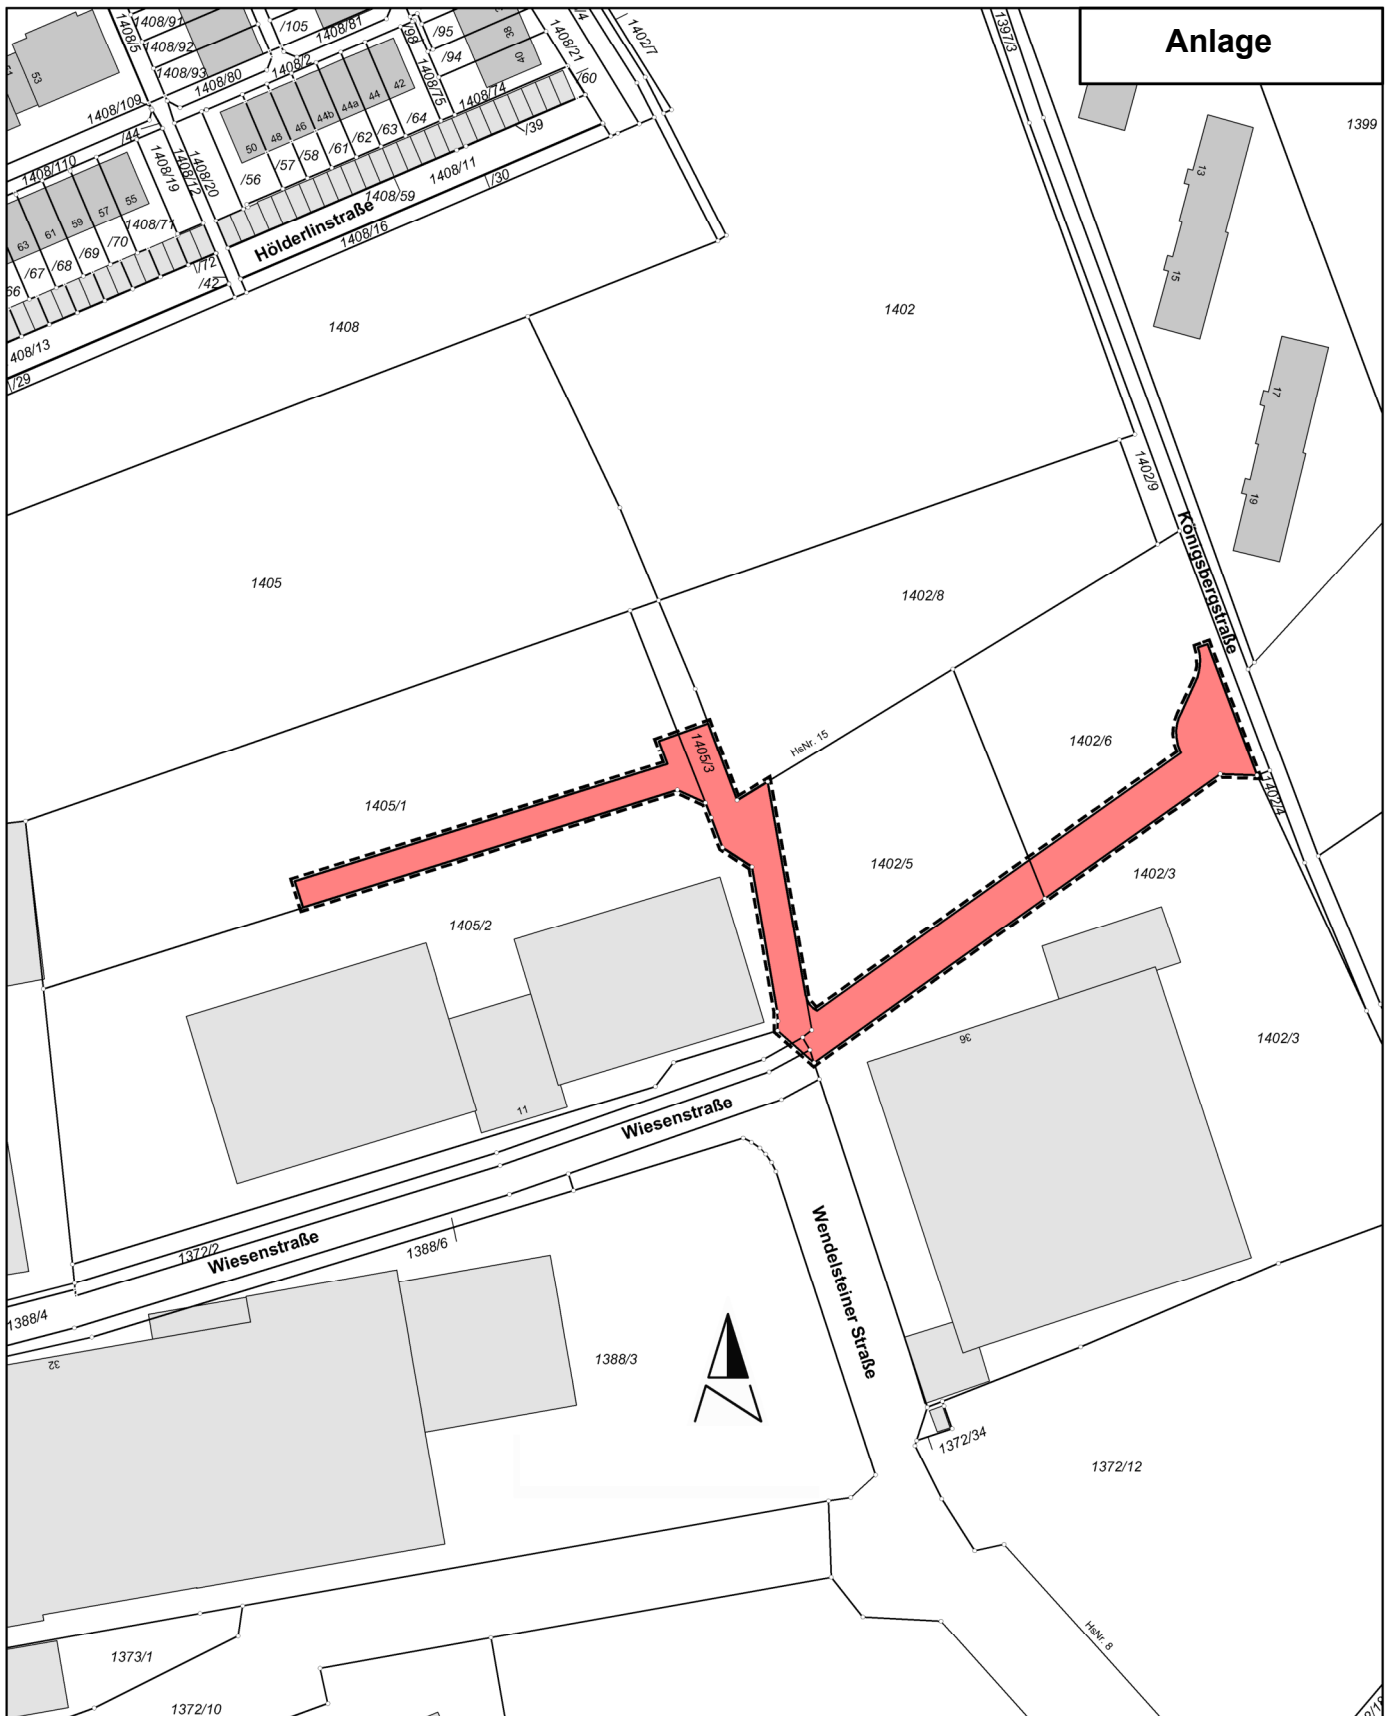

ZEICHENERKLÄRUNG



Ausbaubereich

REFERAT FÜR STADTPLANUNG UND BAUWESEN

AMT FÜR STADTPLANUNG UND BAUORDNUNG

Albrecht-Achilles-Straße 6/8, 91126 Schwabach, E-Mail: stadtplanung@schwabach.de

STADT SCHWABACH



Die Goldschlägerstadt.

PROJEKT

**Wiesenstraße Ost
3. Bauabschnitt**

AMTSLEITUNG Kartmann
PLANUNG Pauly
GEZEICHNET Schreyer
GEÄNDERT
Schwabach, den 31.08.2020

PROJEKTLEITUNG
Tel.: 09122 860 526
stefanie.pauly@schwabach.de

PLANBEZEICHNUNG

Übersicht Ausbaubereich

MASSSTAB

PLANNR.

PLANGRUNDLAGE

DFK Stand Okt. 2018