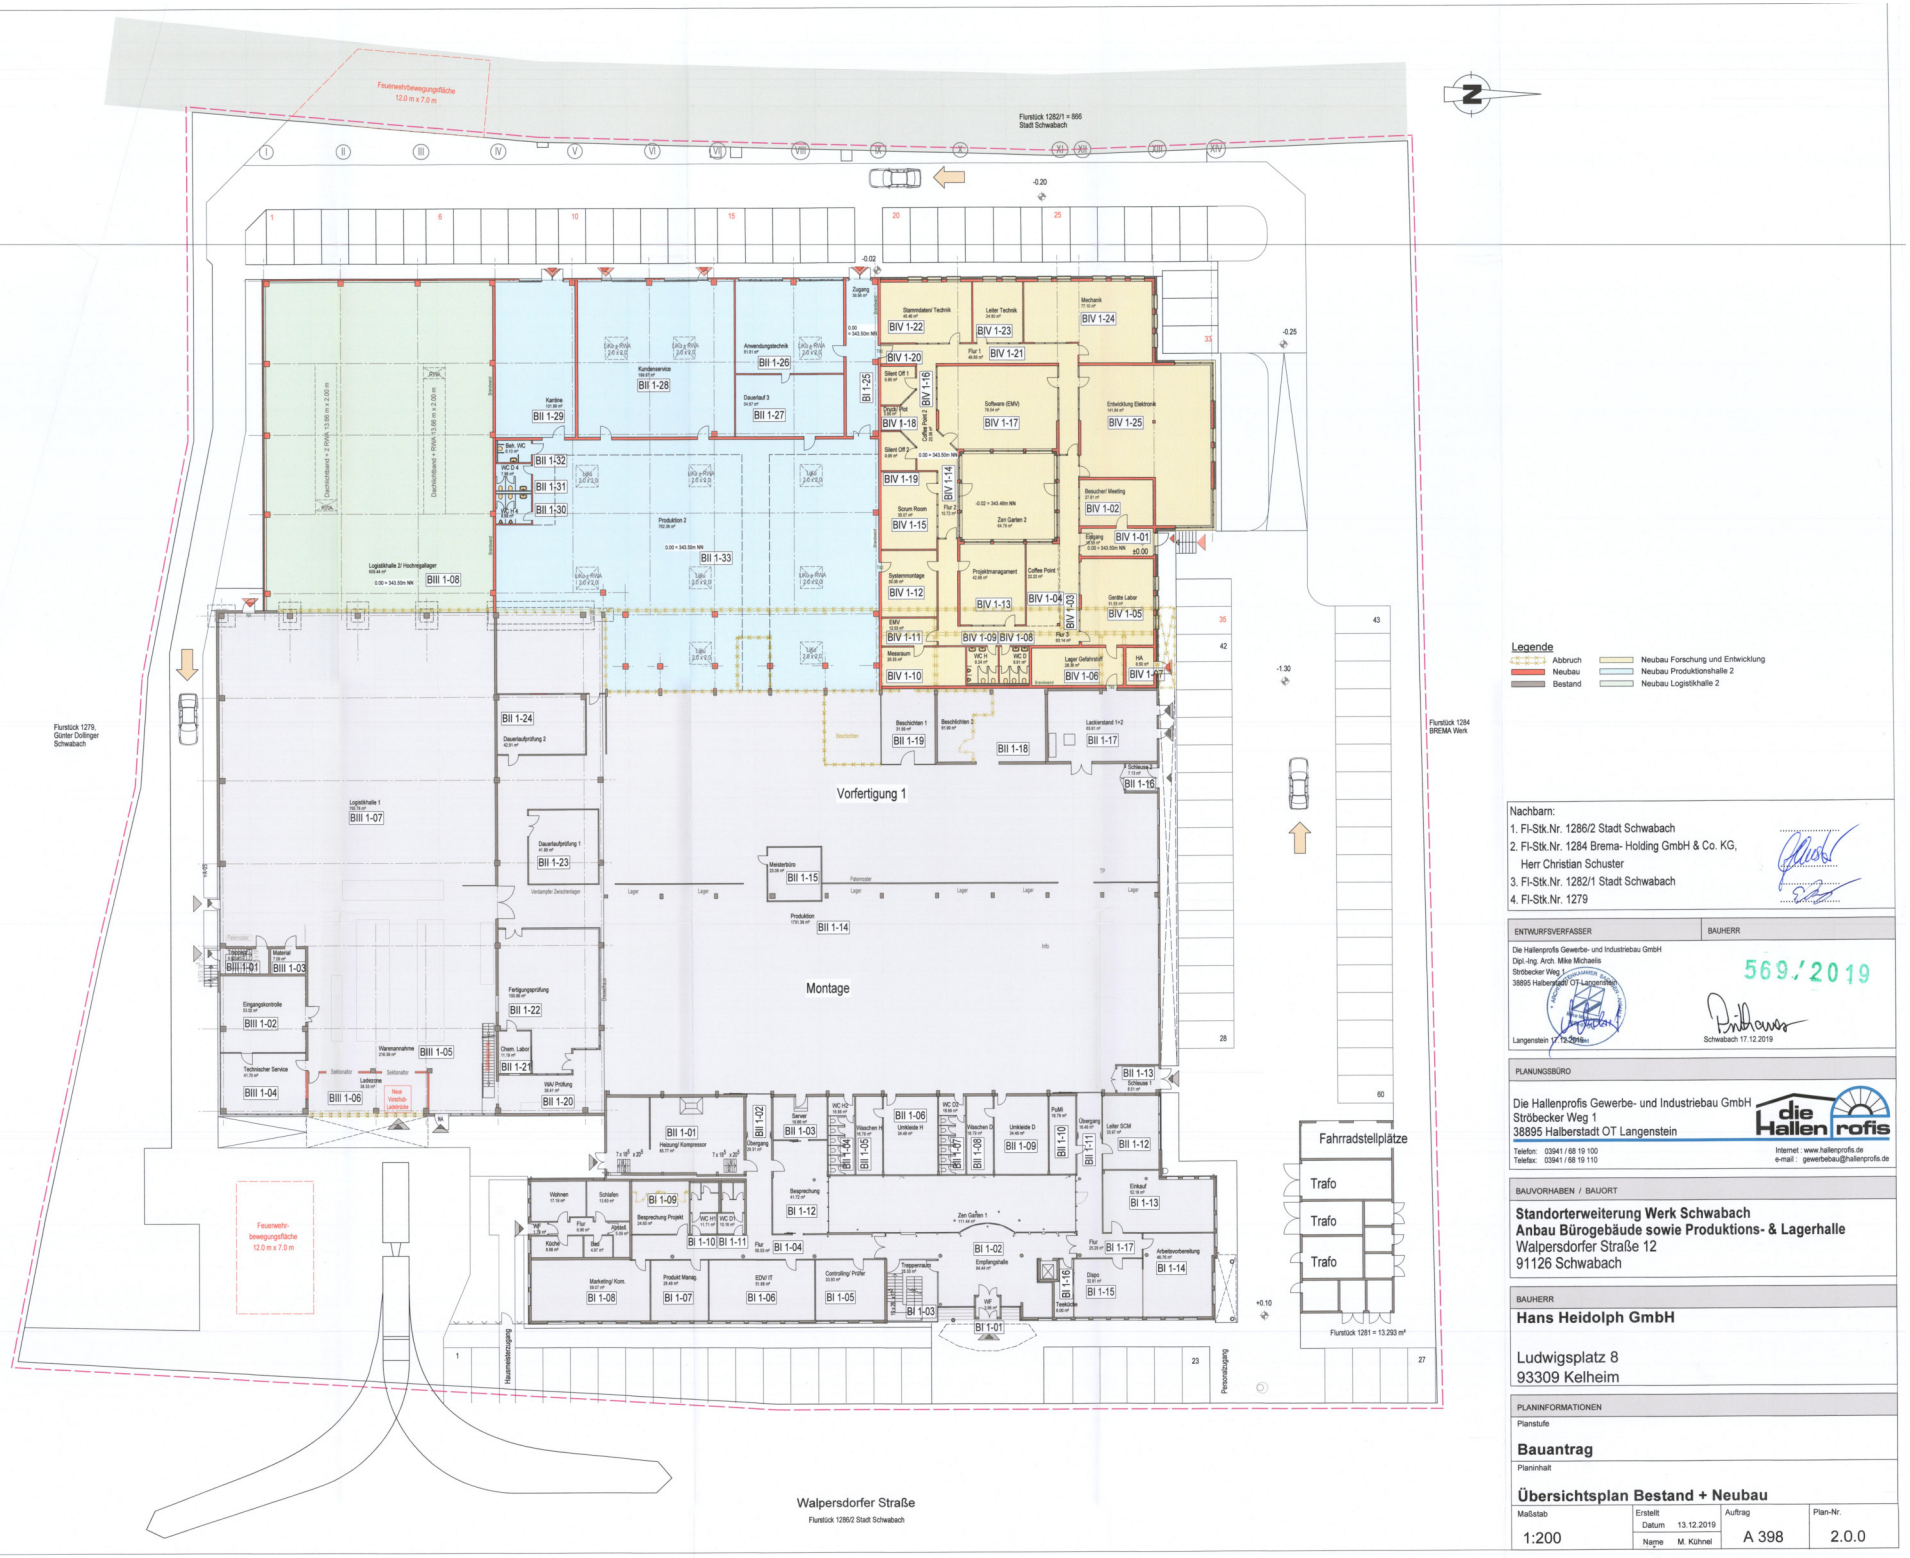


Nachbarn:
1. Fl-Stk.Nr. 1286/2 Stadt Schwabach
2. Fl-Stk.Nr. 1284 Brema- Holding GmbH & Co. KG, Herr Christian Schuster
3. Fl-Stk.Nr. 1282/1 Stadt Schwabach
4. Fl-Stk.Nr. 1279

ENTWURFSVERFASSER	BAUHERR
Die Hallenprofis Gewerbe- und Industriebau GmbH Dipl.-Ing. Arch. Mike Michaelis Ströbecker Weg 1 38895 Halberstadt OT Langenstein Langenstein 17.12.2019	569/2019 Schwabach 17.12.2019

PLANUNGSBÜRO

Die Hallenprofis Gewerbe- und Industriebau GmbH
Ströbecker Weg 1
38895 Halberstadt OT Langenstein
Telefon: 03941 / 68 19 100
Telefax: 03941 / 68 19 110
Internet : www.hallenprofis.de
e-mail : gewerbebau@hallenprofis.de

BAUVORHABEN / BAUORT

Standorterweiterung Werk Schwabach
Anbau Bürogebäude sowie Produktions- & Lagerhalle
Walpersdorfer Straße 12
91126 Schwabach

BAUHERR

Hans Heidolph GmbH

Ludwigsplatz 8
93309 Kelheim

PLANINFORMATIONEN

Planstufe

Bauantrag

Planinhalt

Übersichtsplan Bestand + Neubau

Maßstab	Erstellt	Auftrag	Plan-Nr.
1:200	Datum 13.12.2019 Name M. Kühnel	A 398	2.0.0