


Legende

- Fuß- und Radweg
- Motorisierter Individual Verkehr
- Wohnbebauung niedrige Dichte
- Wohnbebauung mittlere Dichte
- Wohnbebauung hohe Dichte
- Multifunktionales Band für Lärmschutz, Spielfläche, Rad- und Fußwege und Aufenthaltsflächen
- Gemeinbedarfsfläche
- Quartiersplatz
- P Optionale Fläche für ruhenden Verkehr
- Bestandteil des Bebauungsplanes S-92-98

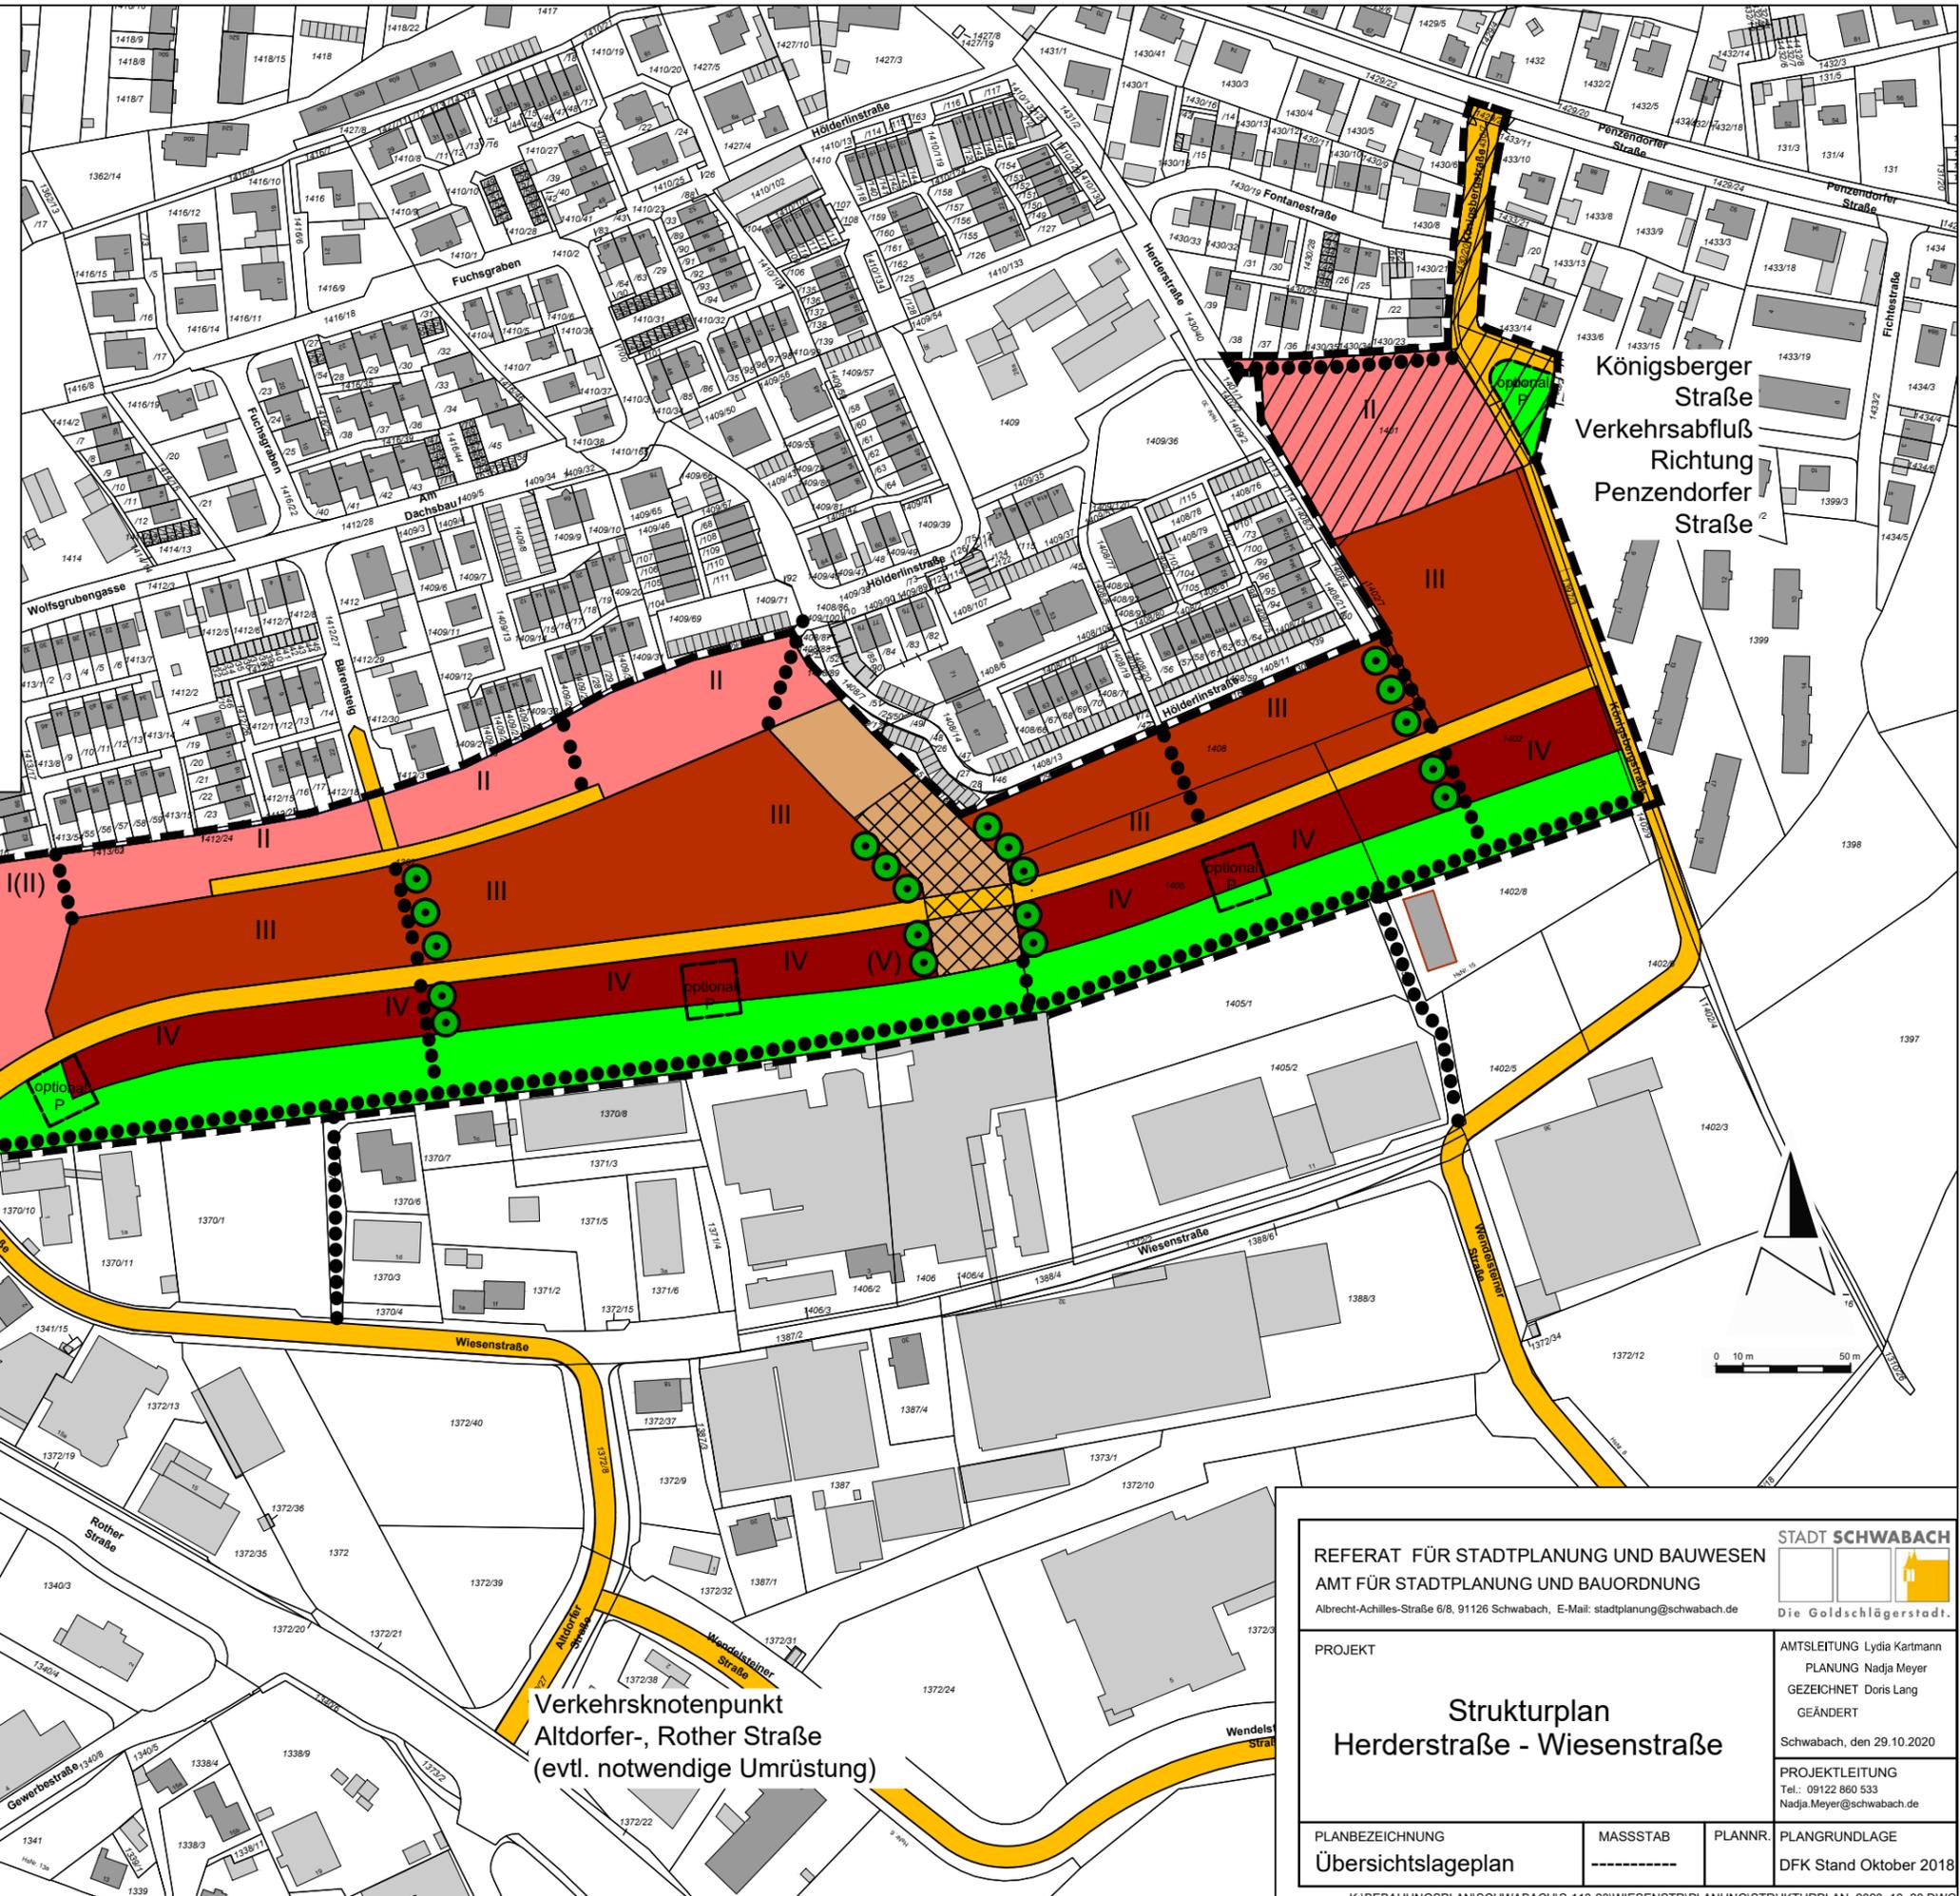

Königsberger
Straße
Verkehrsabfluß
Richtung
Penzendorfer
Straße

Verkehrsknotenpunkt
Hembacher Weg,
Rother Straße

Verkehrsknotenpunkt
Aldorfer-, Rother Straße
(evtl. notwendige Umrüstung)

REFERAT FÜR STADTPLANUNG UND BAUWESEN AMT FÜR STADTPLANUNG UND BAUORDNUNG <small>Albrecht-Achilles-Straße 6/8, 91126 Schwabach, E-Mail: stadtplanung@schwabach.de</small>		STADT SCHWABACH <small>Die Goldschlägerstadt.</small>
PROJEKT <h2 style="text-align: center;">Strukturplan Herderstraße - Wiesenstraße</h2>		AMTSLEITUNG Lydia Kartmann PLANUNG Nadja Meyer GEZEICHNET Doris Lang GEÄNDERT Schwabach, den 29.10.2020
PLANBEZEICHNUNG Übersichtslageplan		PROJEKTL EITUNG Tel.: 09122 860 533 Nadja.Meyer@schwabach.de
MASSSTAB -----	PLANNR. PLANGRUNDLAGE DFK Stand Oktober 2018	K:\BEBAUUNGSPLANISCHWABACHIS-118-20\WIESENSTRIPLANUNG\STRUKTURPLAN_2020_10_28.DWG