


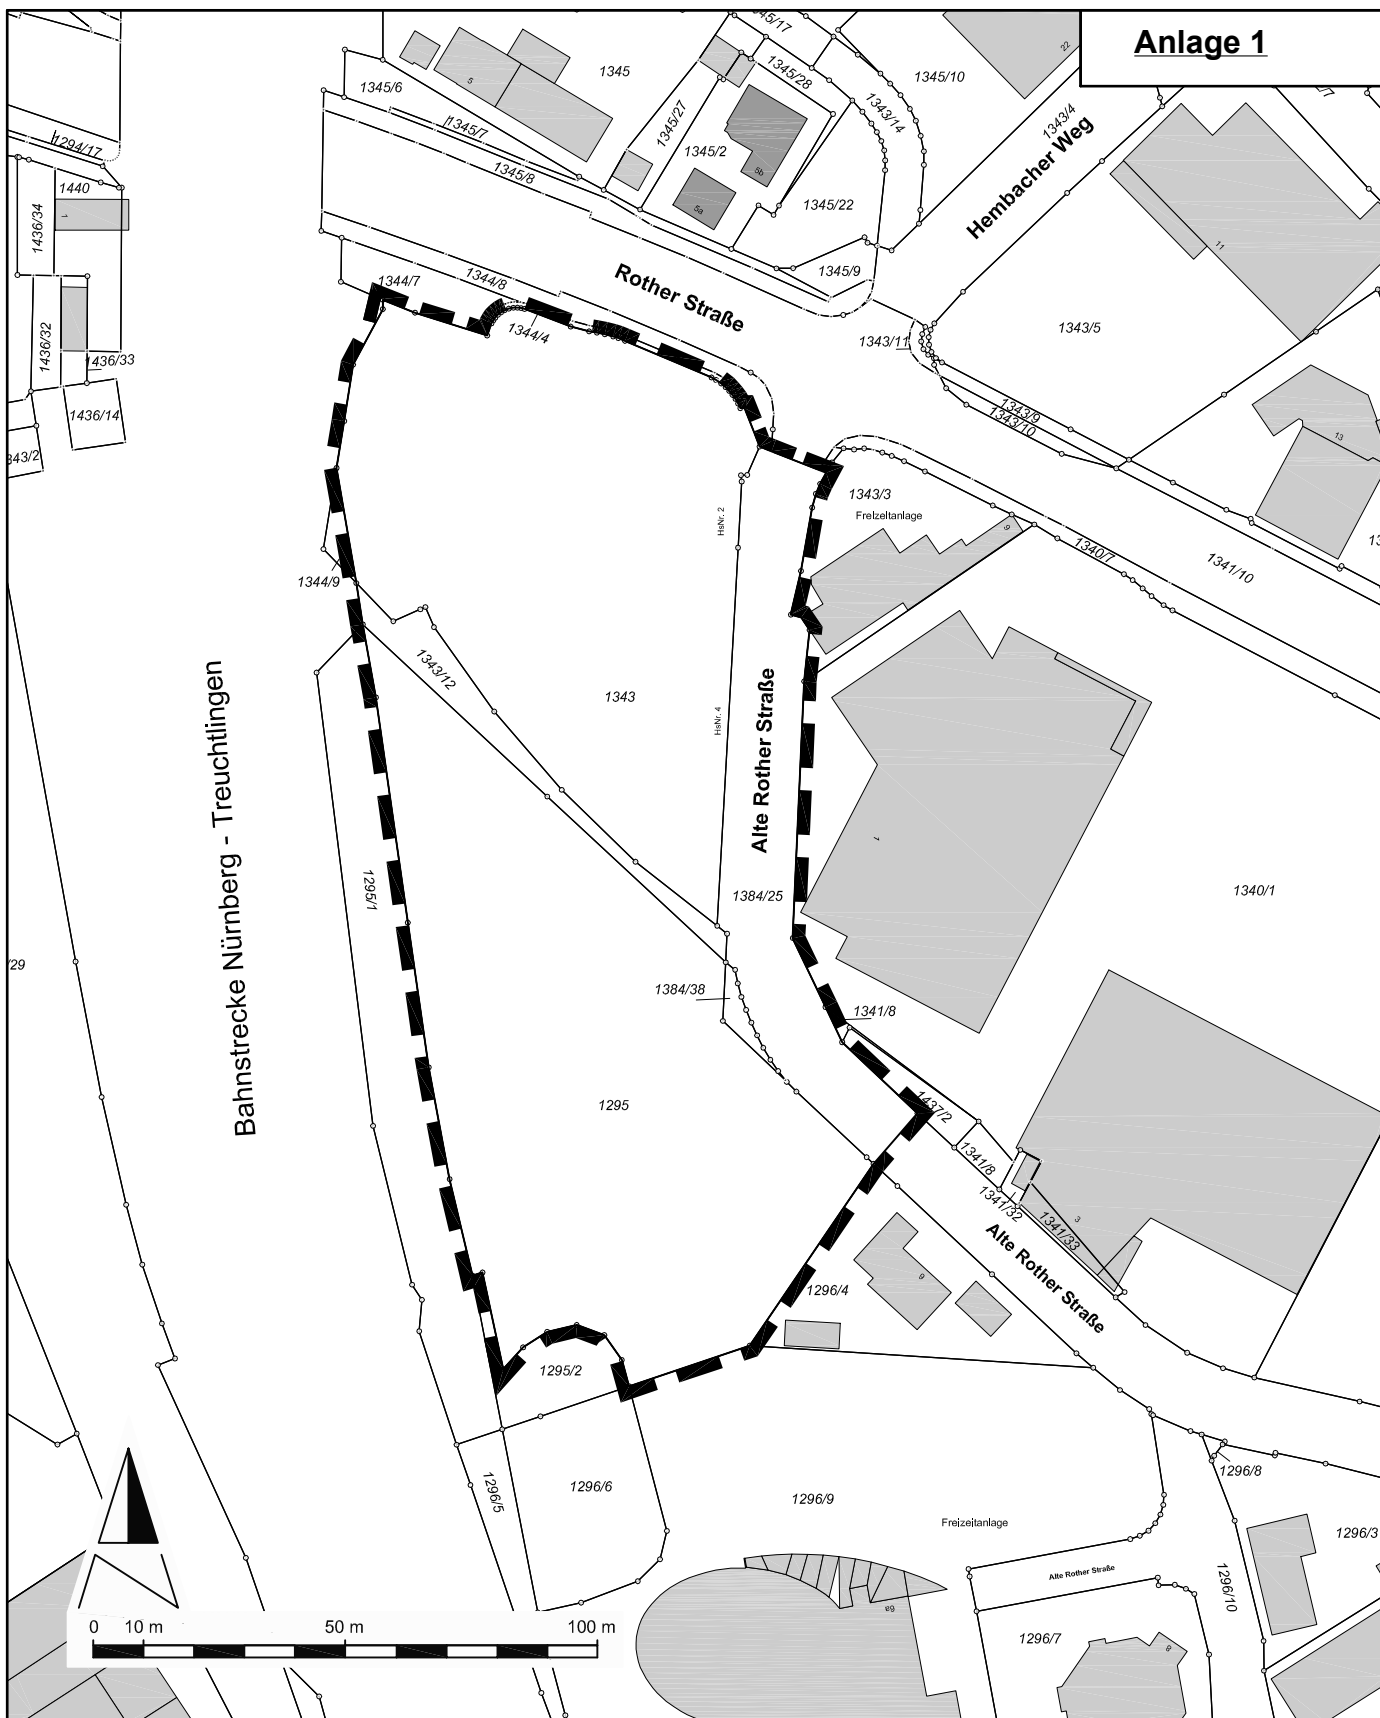

Anlage 1


Bahnstrecke Nürnberg - Treuchtlingen

Rother Straße

Hembacher Weg

Alte Rother Straße

Alte Rother Straße

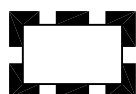

Grenze des räumlichen Geltungsbereichs
Vorhabenbezogener Bebauungsplan S-XII-20
"Firmenzentrale Apollo - Alte Rother Straße 2-4"

REFERAT FÜR STADTPLANUNG UND BAUWESEN
AMT FÜR STADTPLANUNG UND BAUORDNUNG

Albrecht-Achilles-Straße 6/8, 91126 Schwabach, E-Mail: stadtplanung@schwabach.de

STADT SCHWABACH



Die Goldschlägerstadt.

PROJEKT

Vorhabenbezogener
Bebauungsplan
VEP S-XII-20

"Firmenzentrale Apollo - Alte Rother Straße 2-4"

AMTSLEITUNG Kartmann
PLANUNG Kullik
GEZEICHNET Schreyer
GEÄNDERT
Schwabach, den 28.05.2020

PROJEKTLLEITUNG
Tel.: 09122 860 522
stadtplanung@schwabach.de

PLANBEZEICHNUNG

Übersicht Geltungsbereich

MASSSTAB

PLANNR.

PLANGRUNDLAGE

DFK Stand Nov. 2019 - UTM