


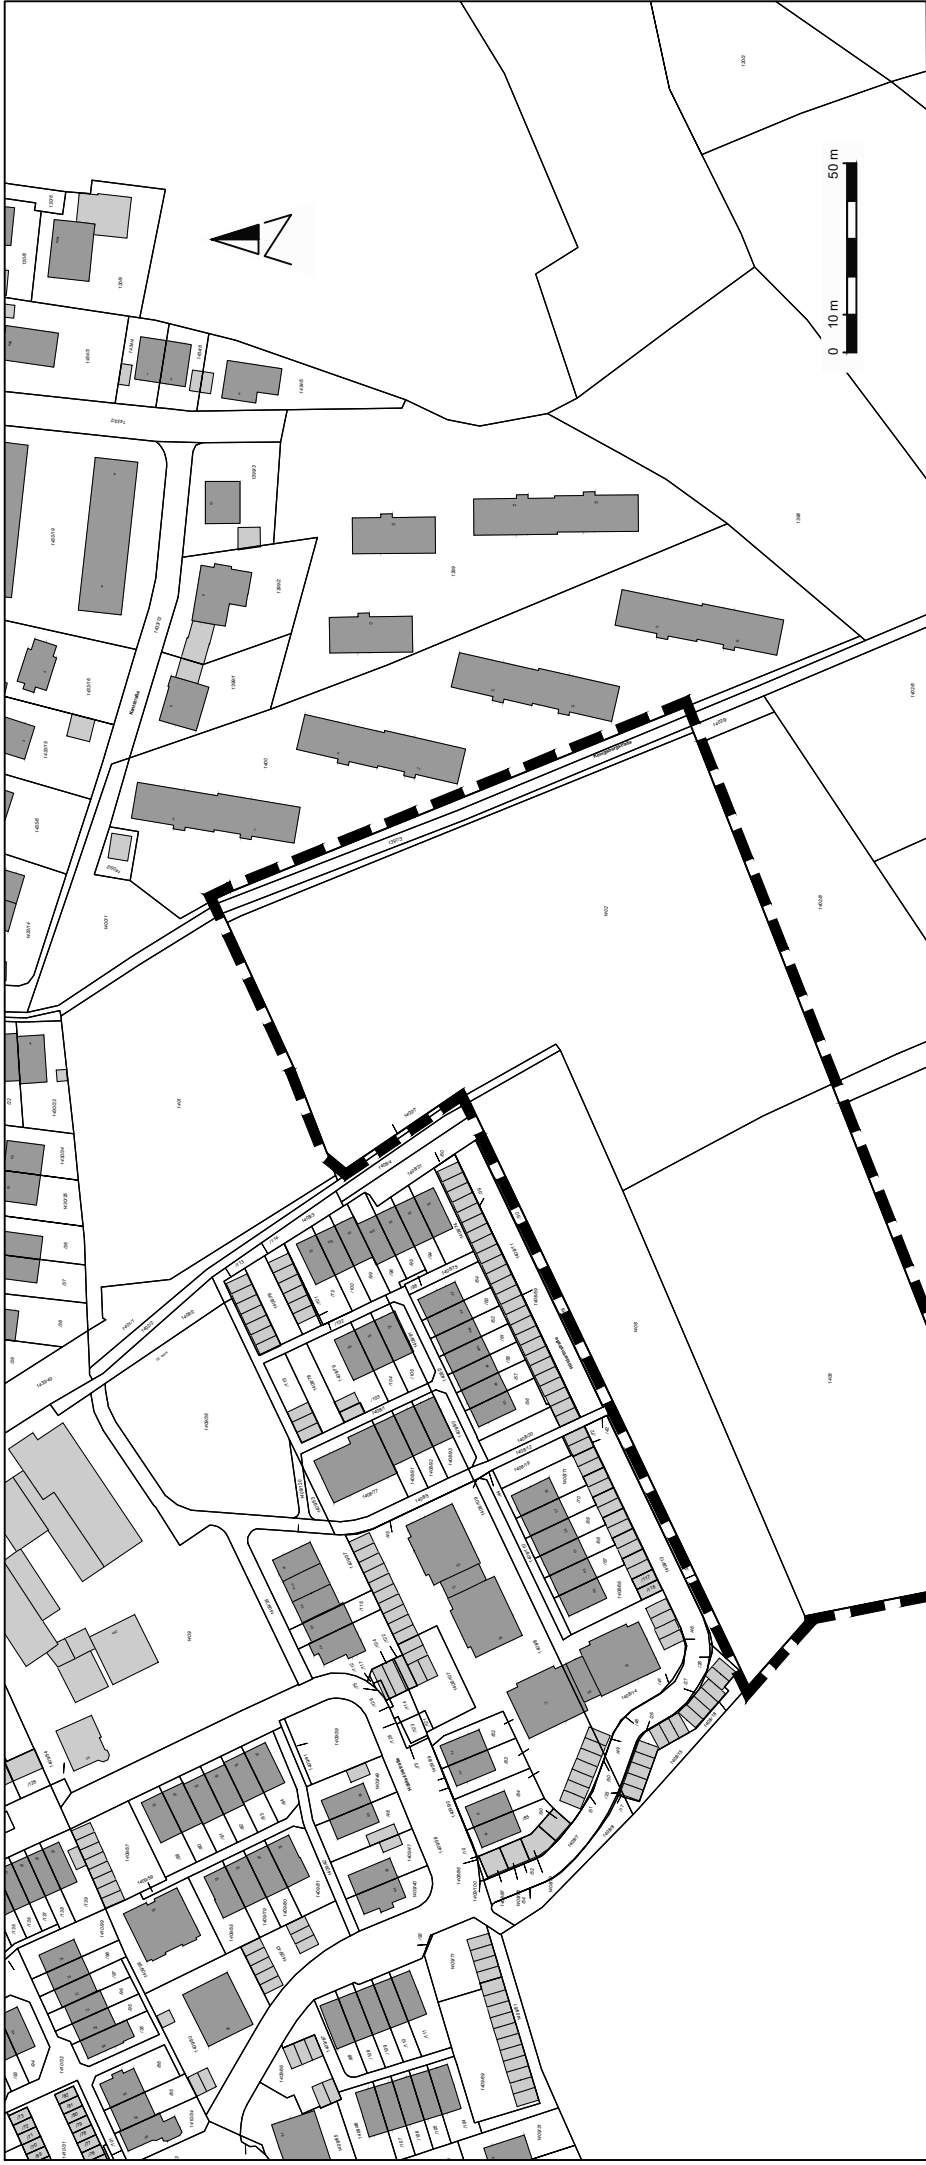

STADT SCHWABACH

Die Goldschlößgerstodt.

REFERAT FÜR STADTPLANUNG UND BAUWESEN

AMT FÜR STADTPLANUNG UND BAUORDNUNG

Albrecht-Achilles-Straße 6/8, 9126 Schwabach, E-Mail: stadtplanung@schwabach.de

PROJEKT

S-118-20

Herderstraße - Wiesenstraße Ost

AMTSLEITUNG Karmann

PLANUNG Meyer N.

GEZEICHNET Lang

GEÄNDERT

Schwabach, den 16.12.2020

PROJEKTSLEITUNG

Tel.: 09122 860 533

Nadja.Meyer@schwabach.de

PLANBEZEICHNUNG

Geltungsbereich

PLANSSTAB

PLANNR.

PLANGRUNDLAGE

DFK Oktober 2020

K:\BEBAUUNGSPLANSCHWABACH\S-118-20\GELTUNGSBEREICH\GELTUNGSBEREICH.DWG