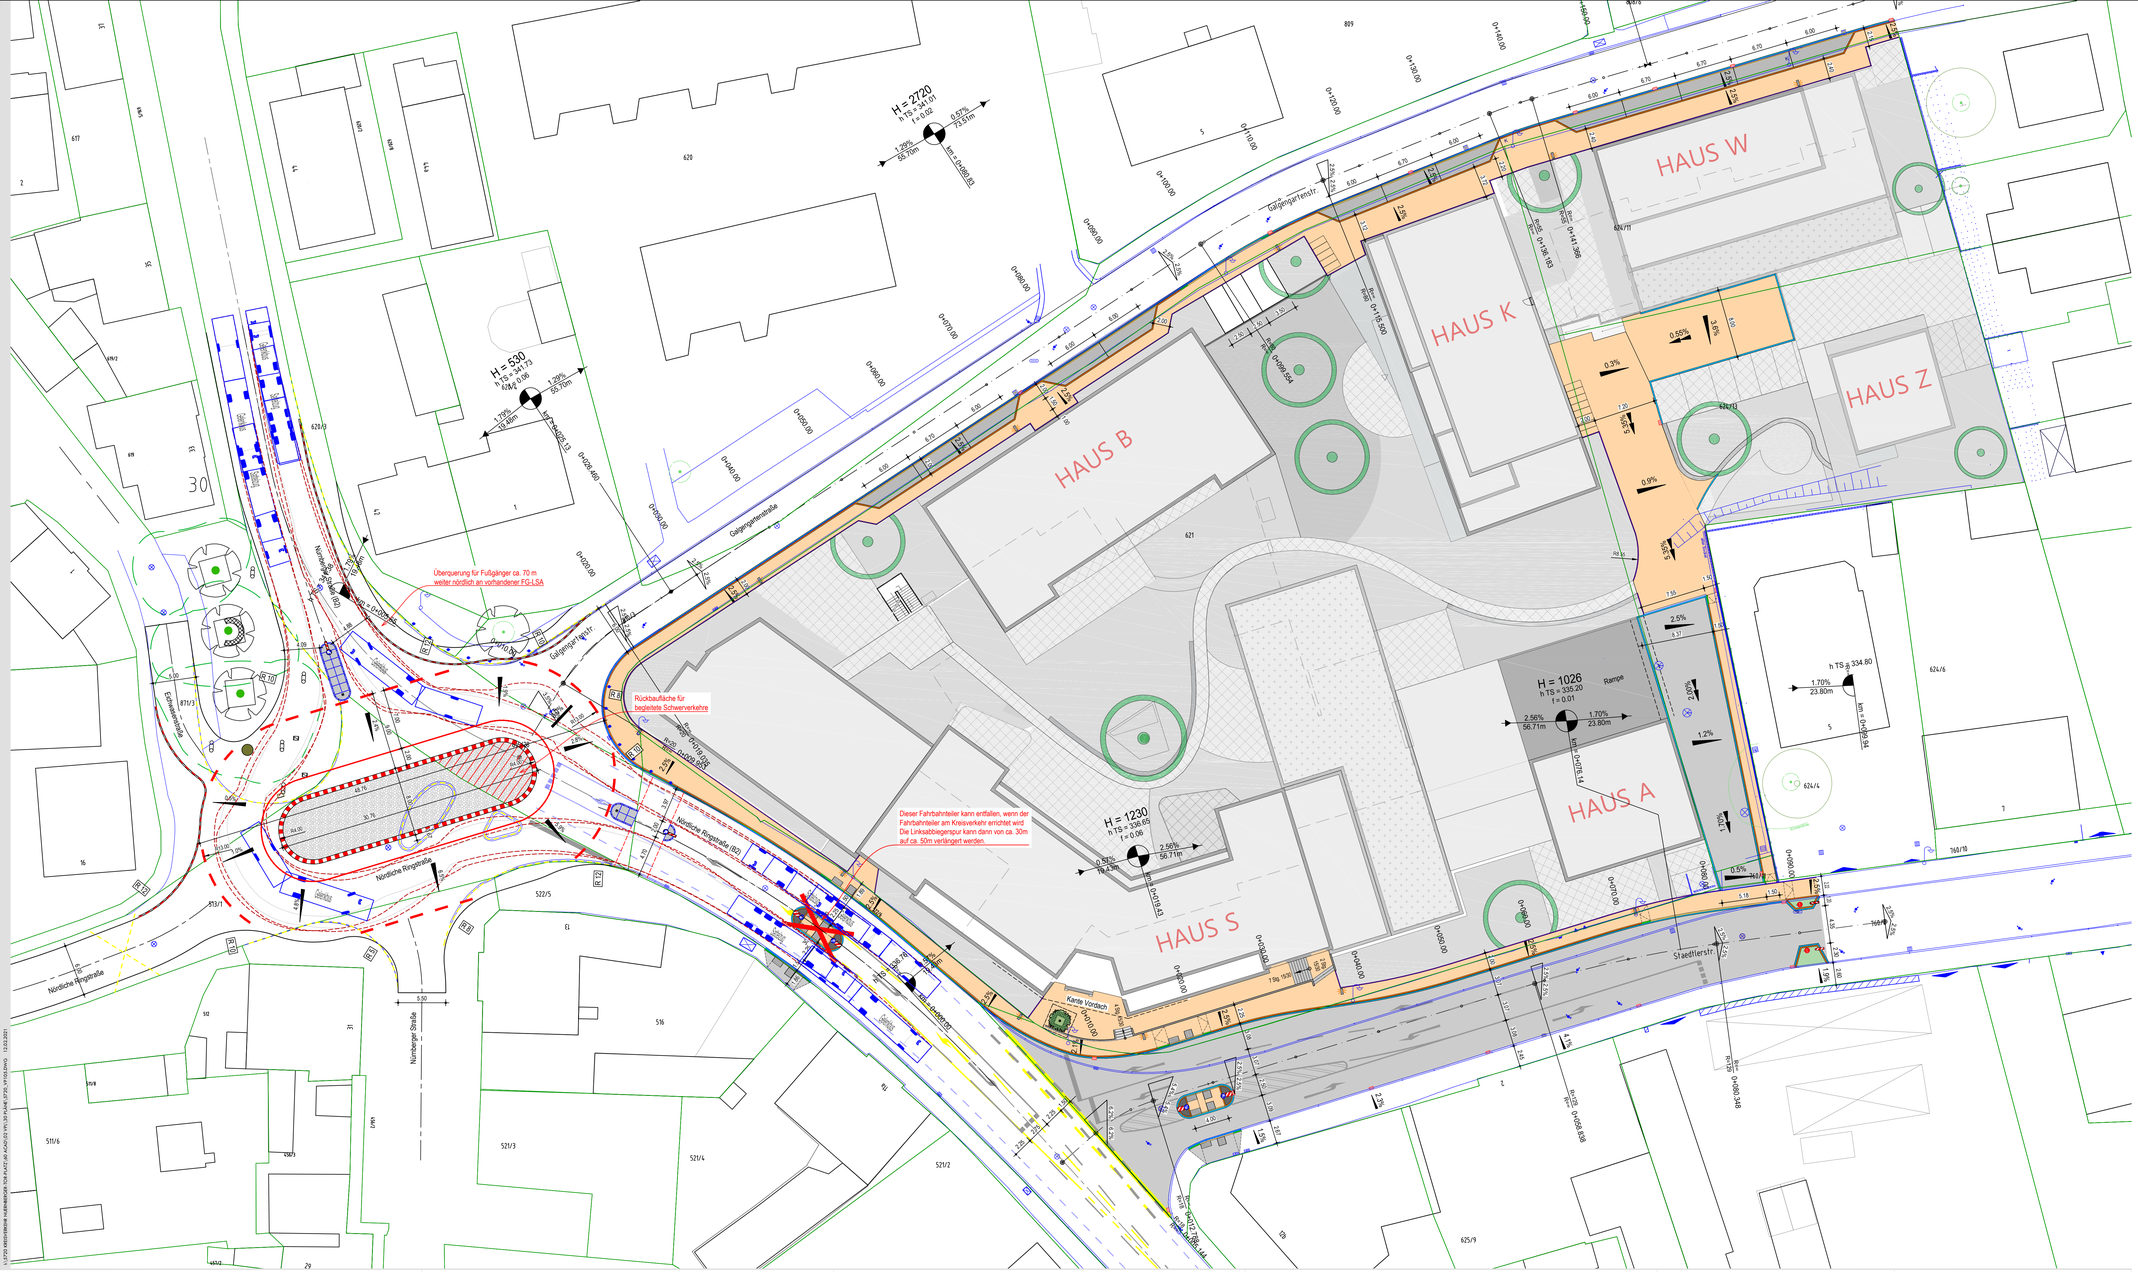


LIPPERT INGENIEURE

ÄNDERUNG

Lagebezug: DHDN | GK
Höhenbezug: DHHN12 | NN

AUFTRAGGEBER: STADT SCHWABACH
Die Goldschlägerstadt.

STADT SCHWABACH

PROJEKT: KREISVERKEHR VARIANTE 3
NÜRNBERGER-TOR-PLATZ

FACH. STUFE: VORPLANUNG
STRAßENBAU

PLANINHALT: LAGEPLAN
ÜBERSICHT

GEZ./GEPR.: 12.02.2021
FEB. 2021
MS/LI

AUFTRAG: #5720

VERFASSER: REDNITZHEMBACH, 12.02.2021
ANDREAS LIPPERT, DIPL.-ING. (FH)

MAßSTAB: DIN A0-A1
1:250

PLANNR.: V4-1.05

Inhaber:
Andreas Lippert, Dipl.-Ing. (FH)

Tel. 09122 9374-0
Fax 09122 9374-29

Penzendorfer Str. 12
91126 Rednitzhembach

www.lippert-ing.de