
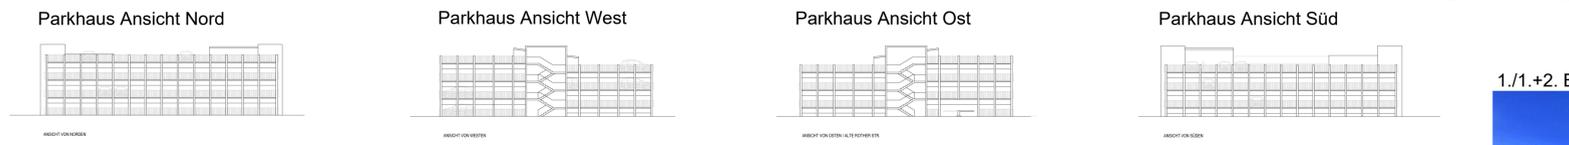


Büroflächen	Veranstaltungsräume	Be- und Entlüftung	Treppenkern
Foyer	Technikraum	Dachterrasse	
Flag-Store	Abfallsammelraum	Dachbegrünung	
Werkstatt	Trafo-Raum	Photovoltaik	

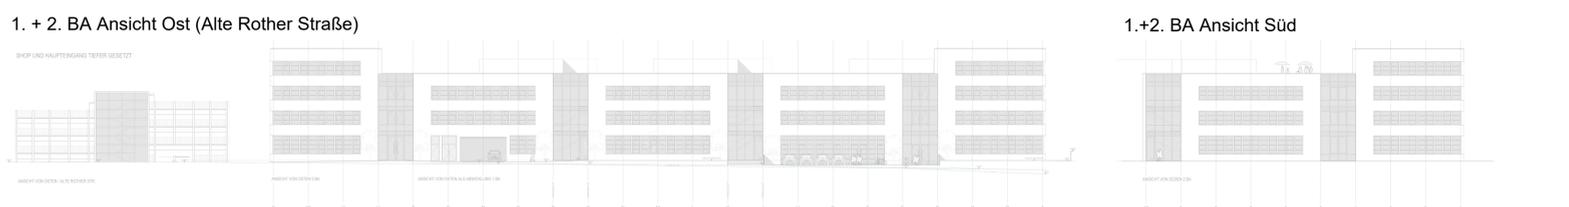

ÜBERSICHTSPLAN  
 - - - - - Grenze Geltungsbereich B-Plan VEP S-XII-20  
 ■ Geltungsbereich des B-Plan VEP S-XII-20

Dieser Vorhaben und Erschließungsplan besteht aus 2 Teilen und ist Bestandteil des vorhabenbezogenen Bebauungsplans VEP S-XII-20 "Firmenzentrale Apollo - Alte Rother Straße 2-4"

(Siegel) Peter Reiß, Oberbürgermeister

REFERAT FÜR STADTPLANUNG UND BAUWESEN AMT FÜR STADTPLANUNG UND BAUORDNUNG Albrecht-Achilles-Straße 6/8, 91126 Schwabach, E-Mail: stadtplanung@schwabach.de		STADT SCHWABACH Die Goldschlösserstadt
PROJEKT Vorhabenbezogener Bebauungsplan mit integriertem Grünordnungsplan VEP S-XII-20 "Firmenzentrale Apollo - Alte Rother Straße 2-4"		AMTSLEITUNG Lydia Kartmann PLANUNG C.P./ Vogelsang GEZEICHNET C.P./ Vogelsang GEÄNDERT Schwabach, den 31.03.2021
PLANBEZEICHNUNG / STAND Vorhaben- und Erschließungsplan 2 / erneuter Billigungsbeschluss		PROJEKTL EITUNG Herr Kullick Tel.: 09122 860 521
PLANBEZEICHNUNG / STAND Vorhaben- und Erschließungsplan 2 / erneuter Billigungsbeschluss	MASSSTAB	PLANNR. PLANGRUNDLAGE DFK Stand Juni 2020