







LMJD




ERSATZNEUBAU UND ERWEITERUNG  
JOHANNES-HELM-SCHULE SCHWABACH  
MIT 2-FACH TURNHALLE


11.05.2020

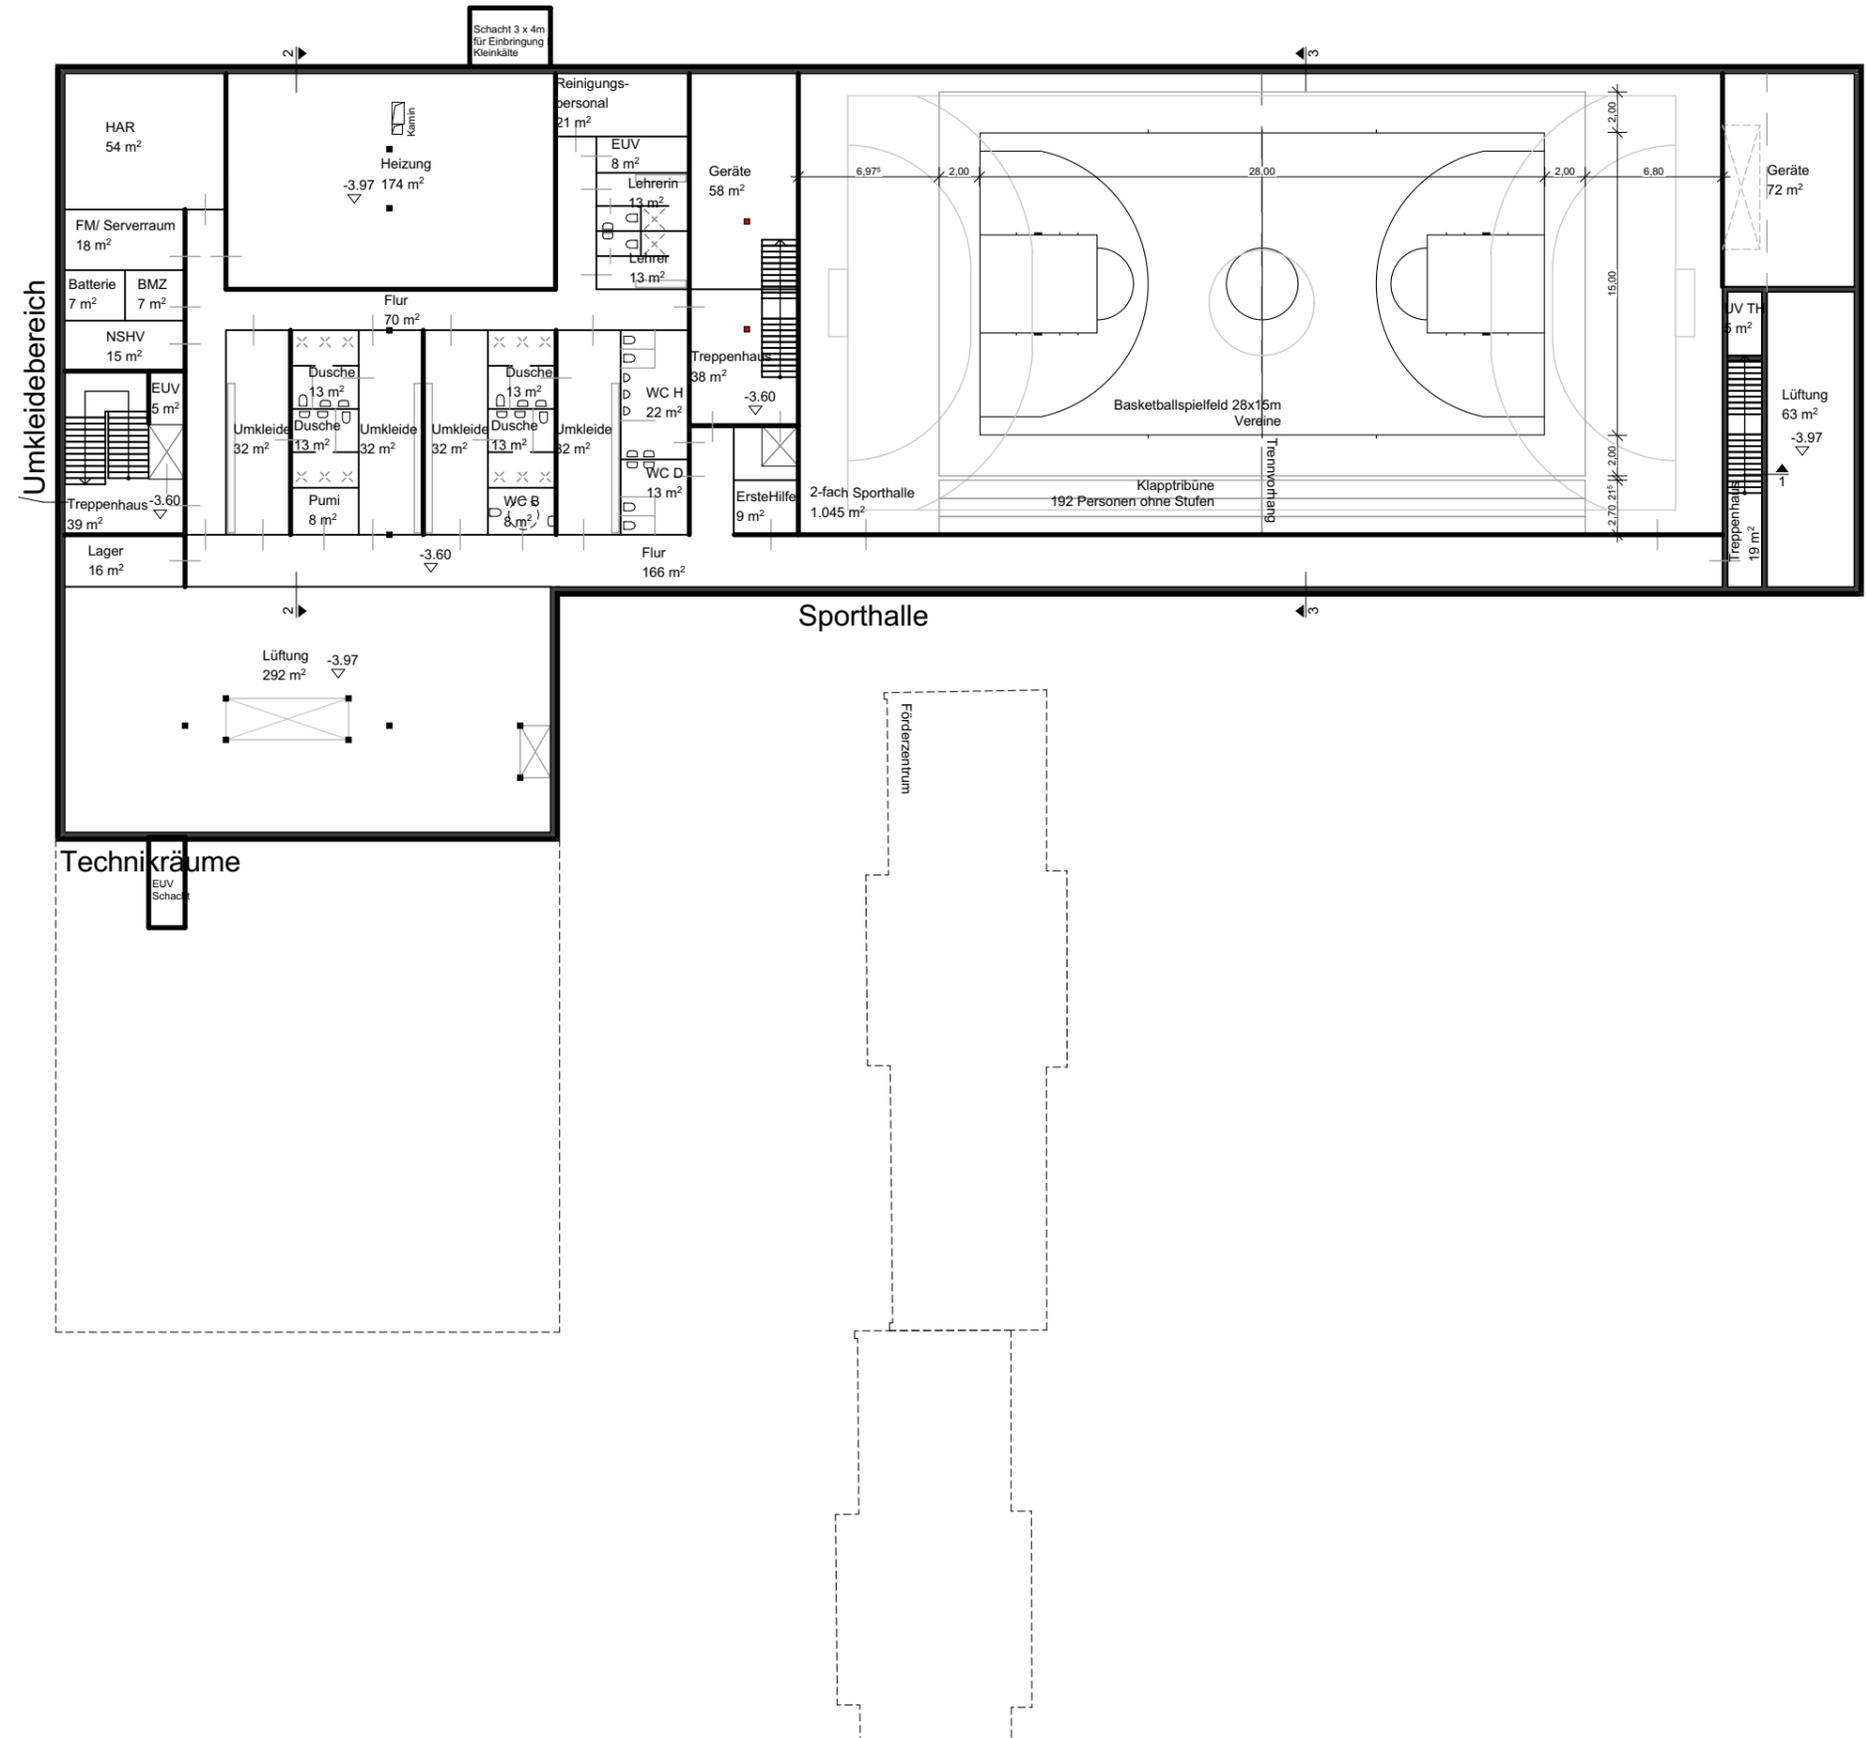


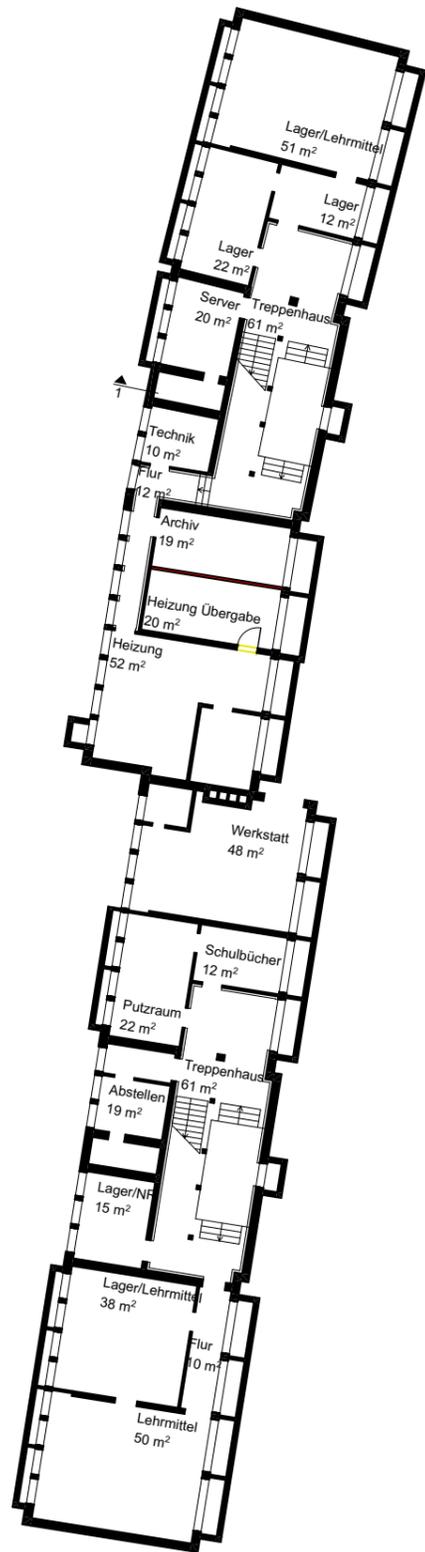

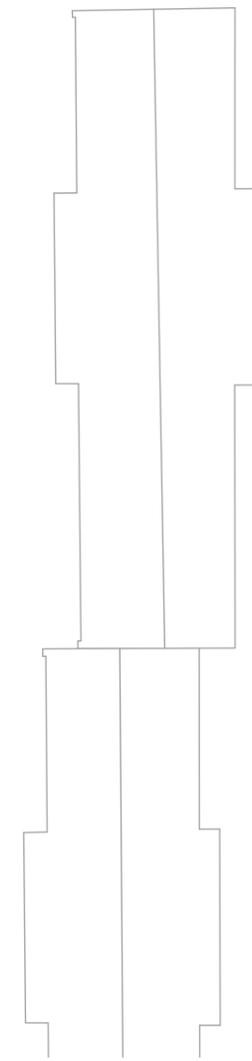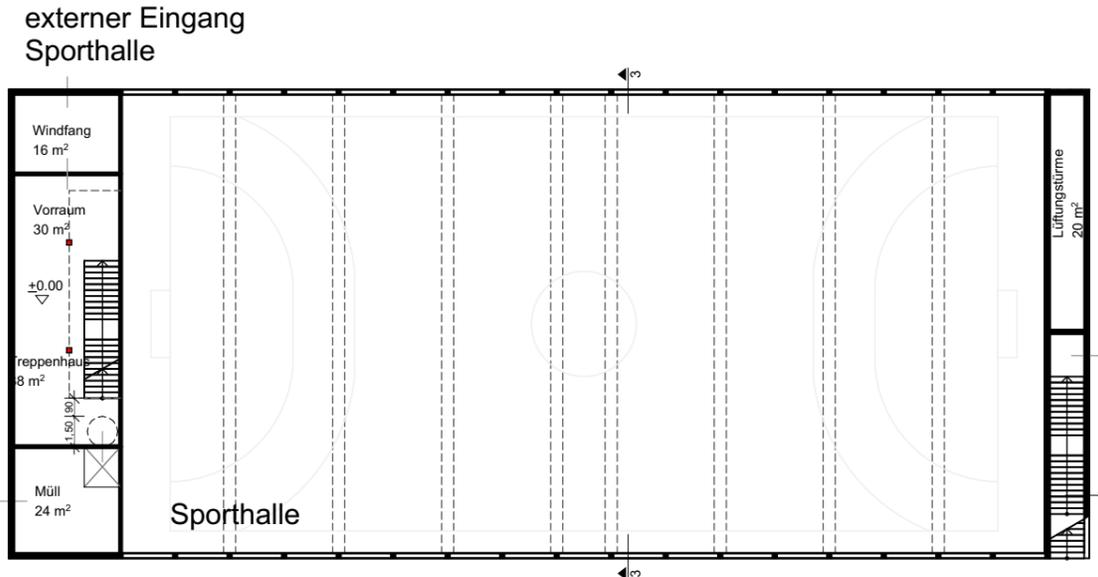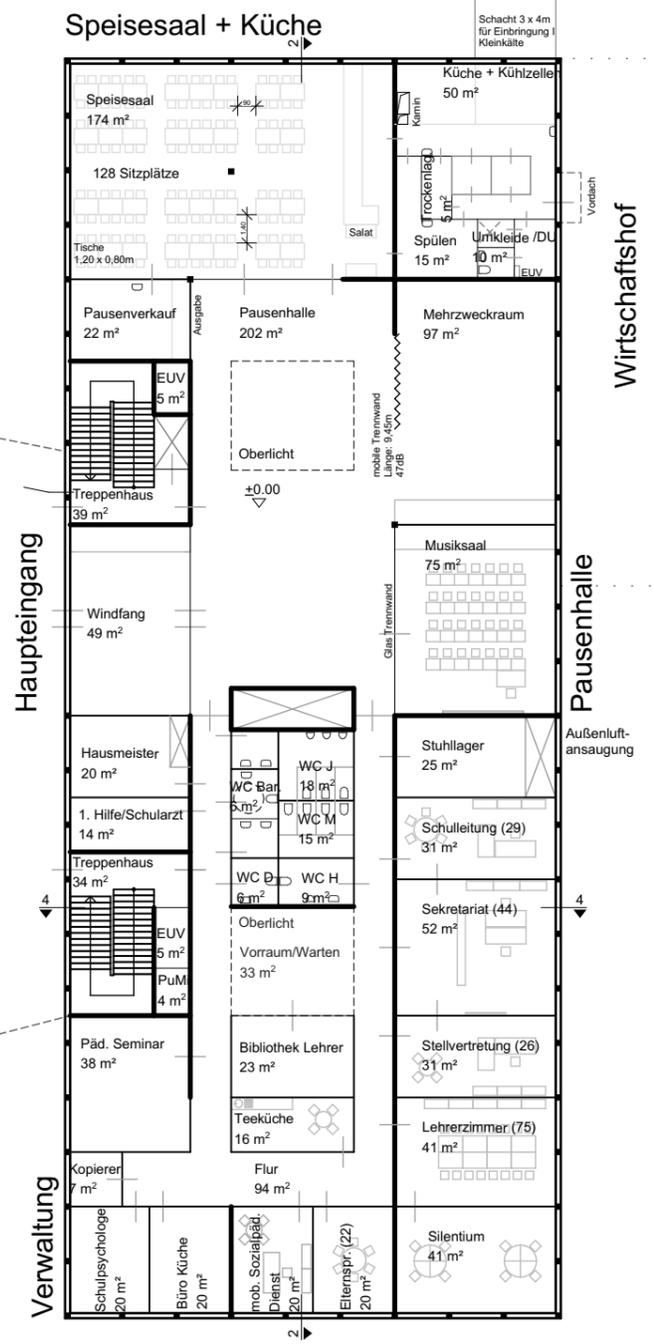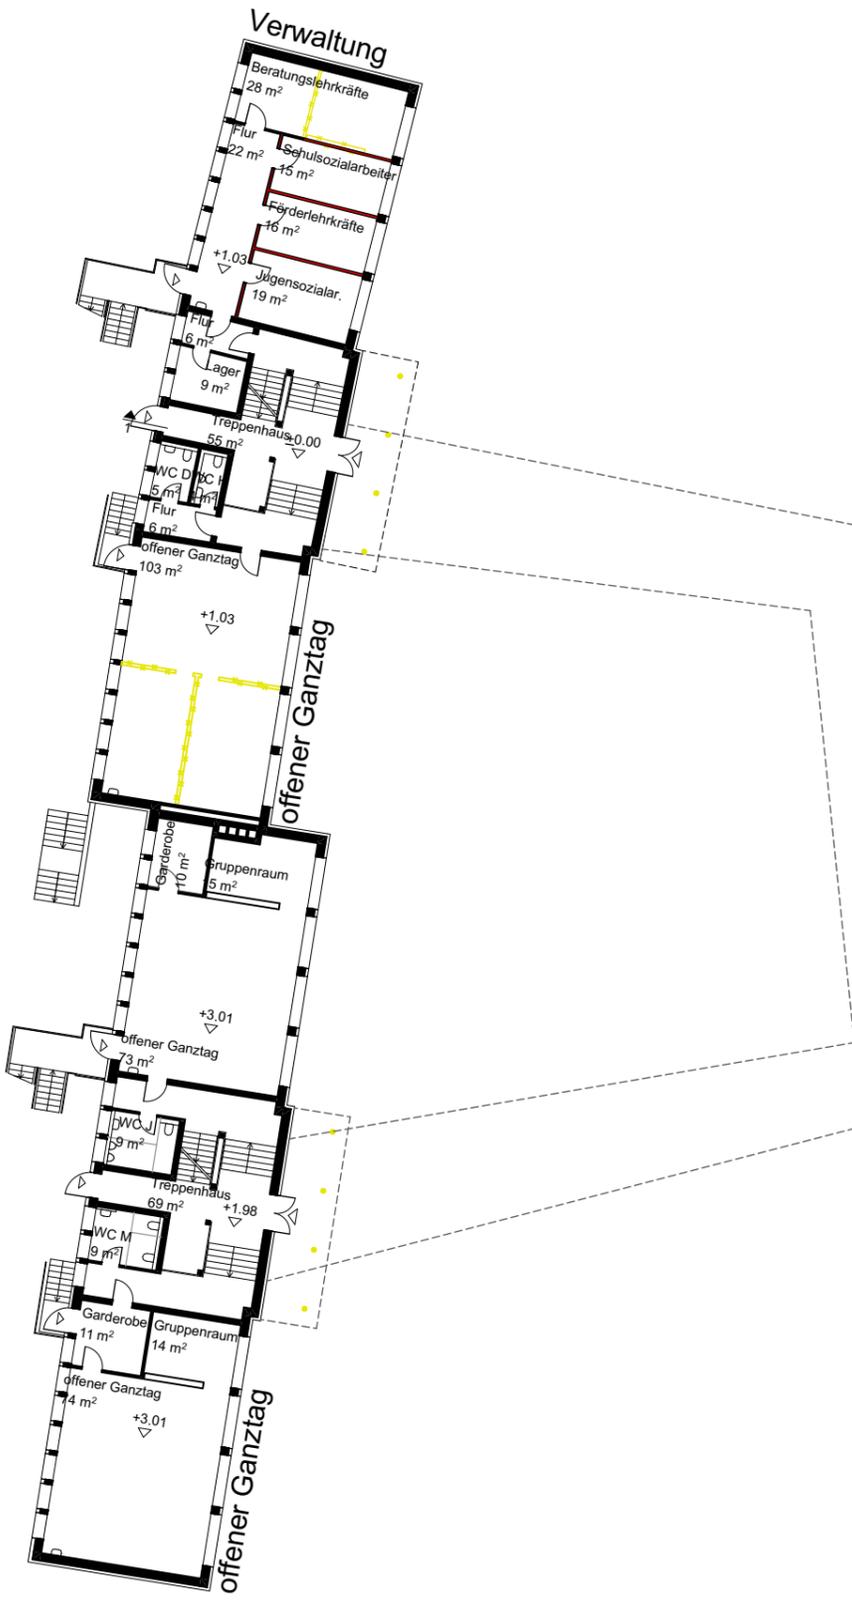


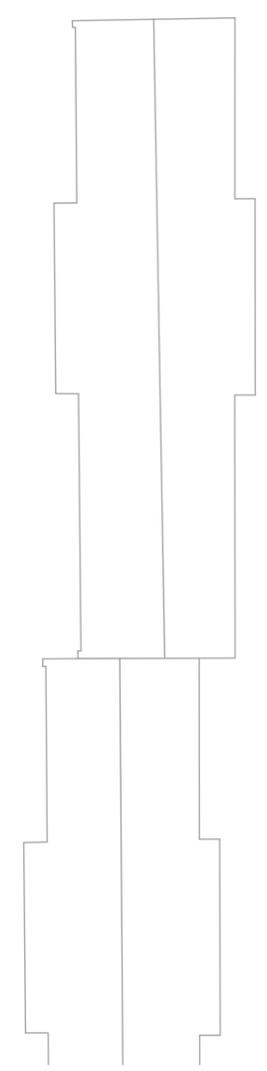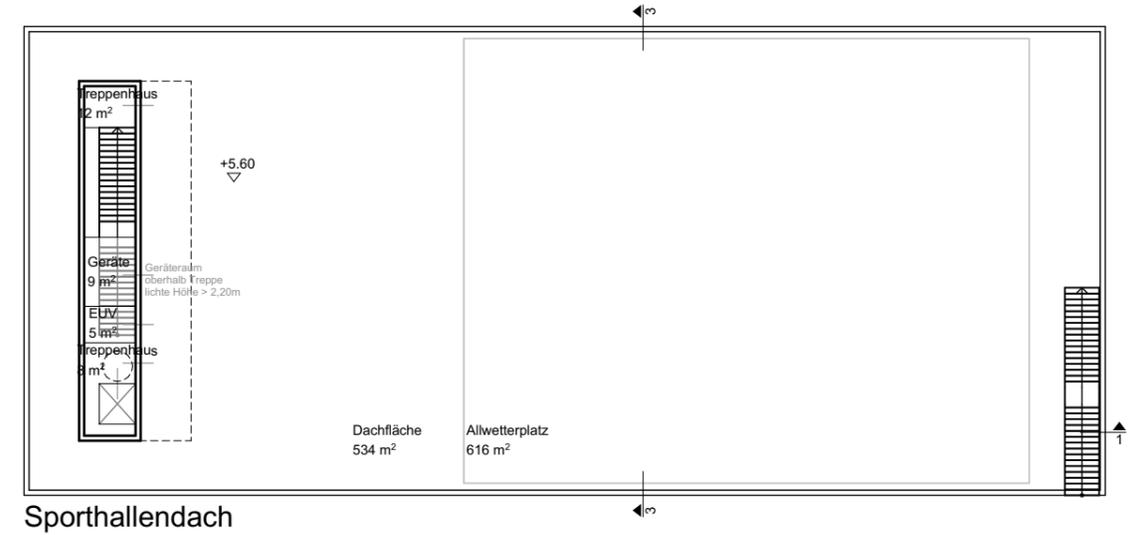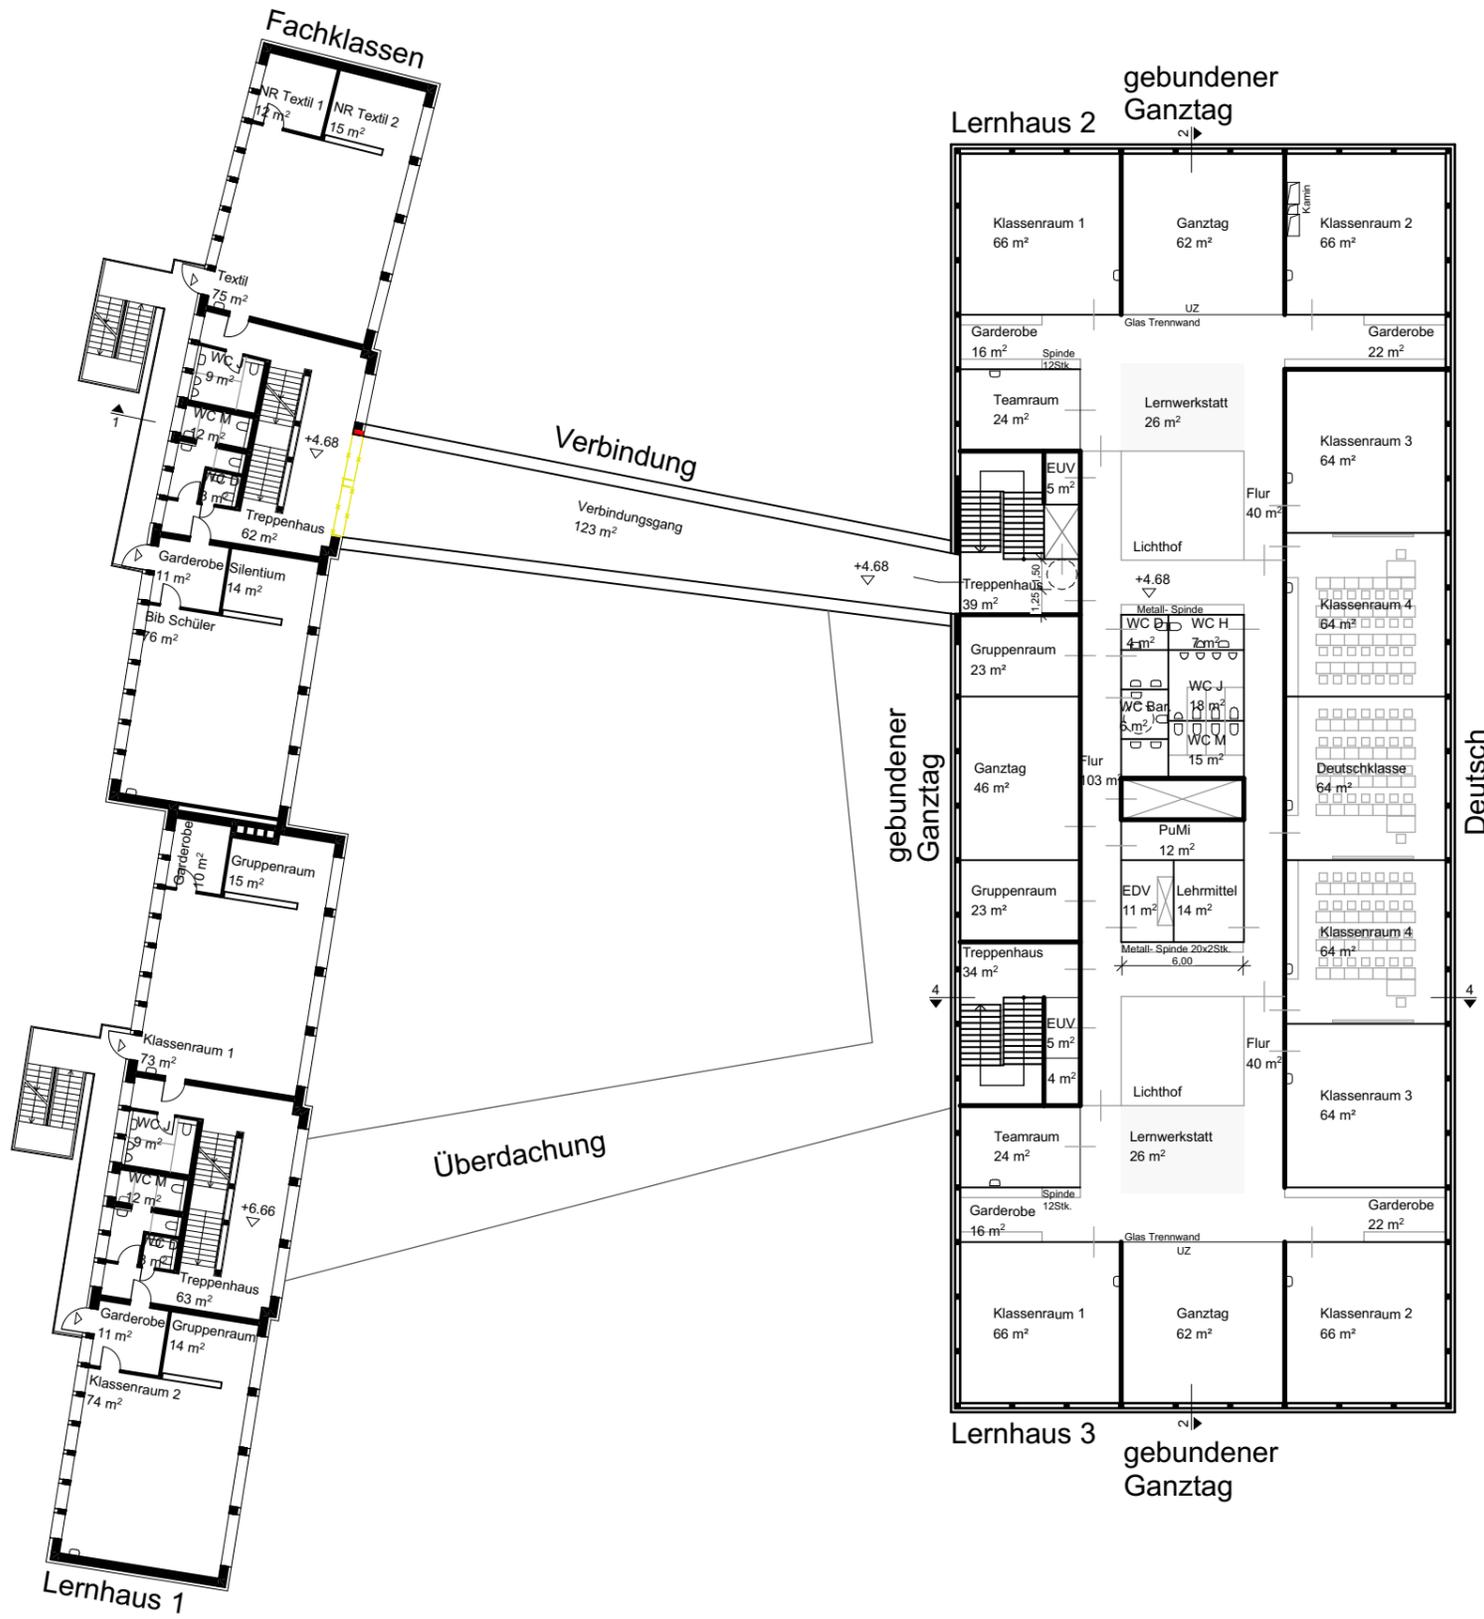

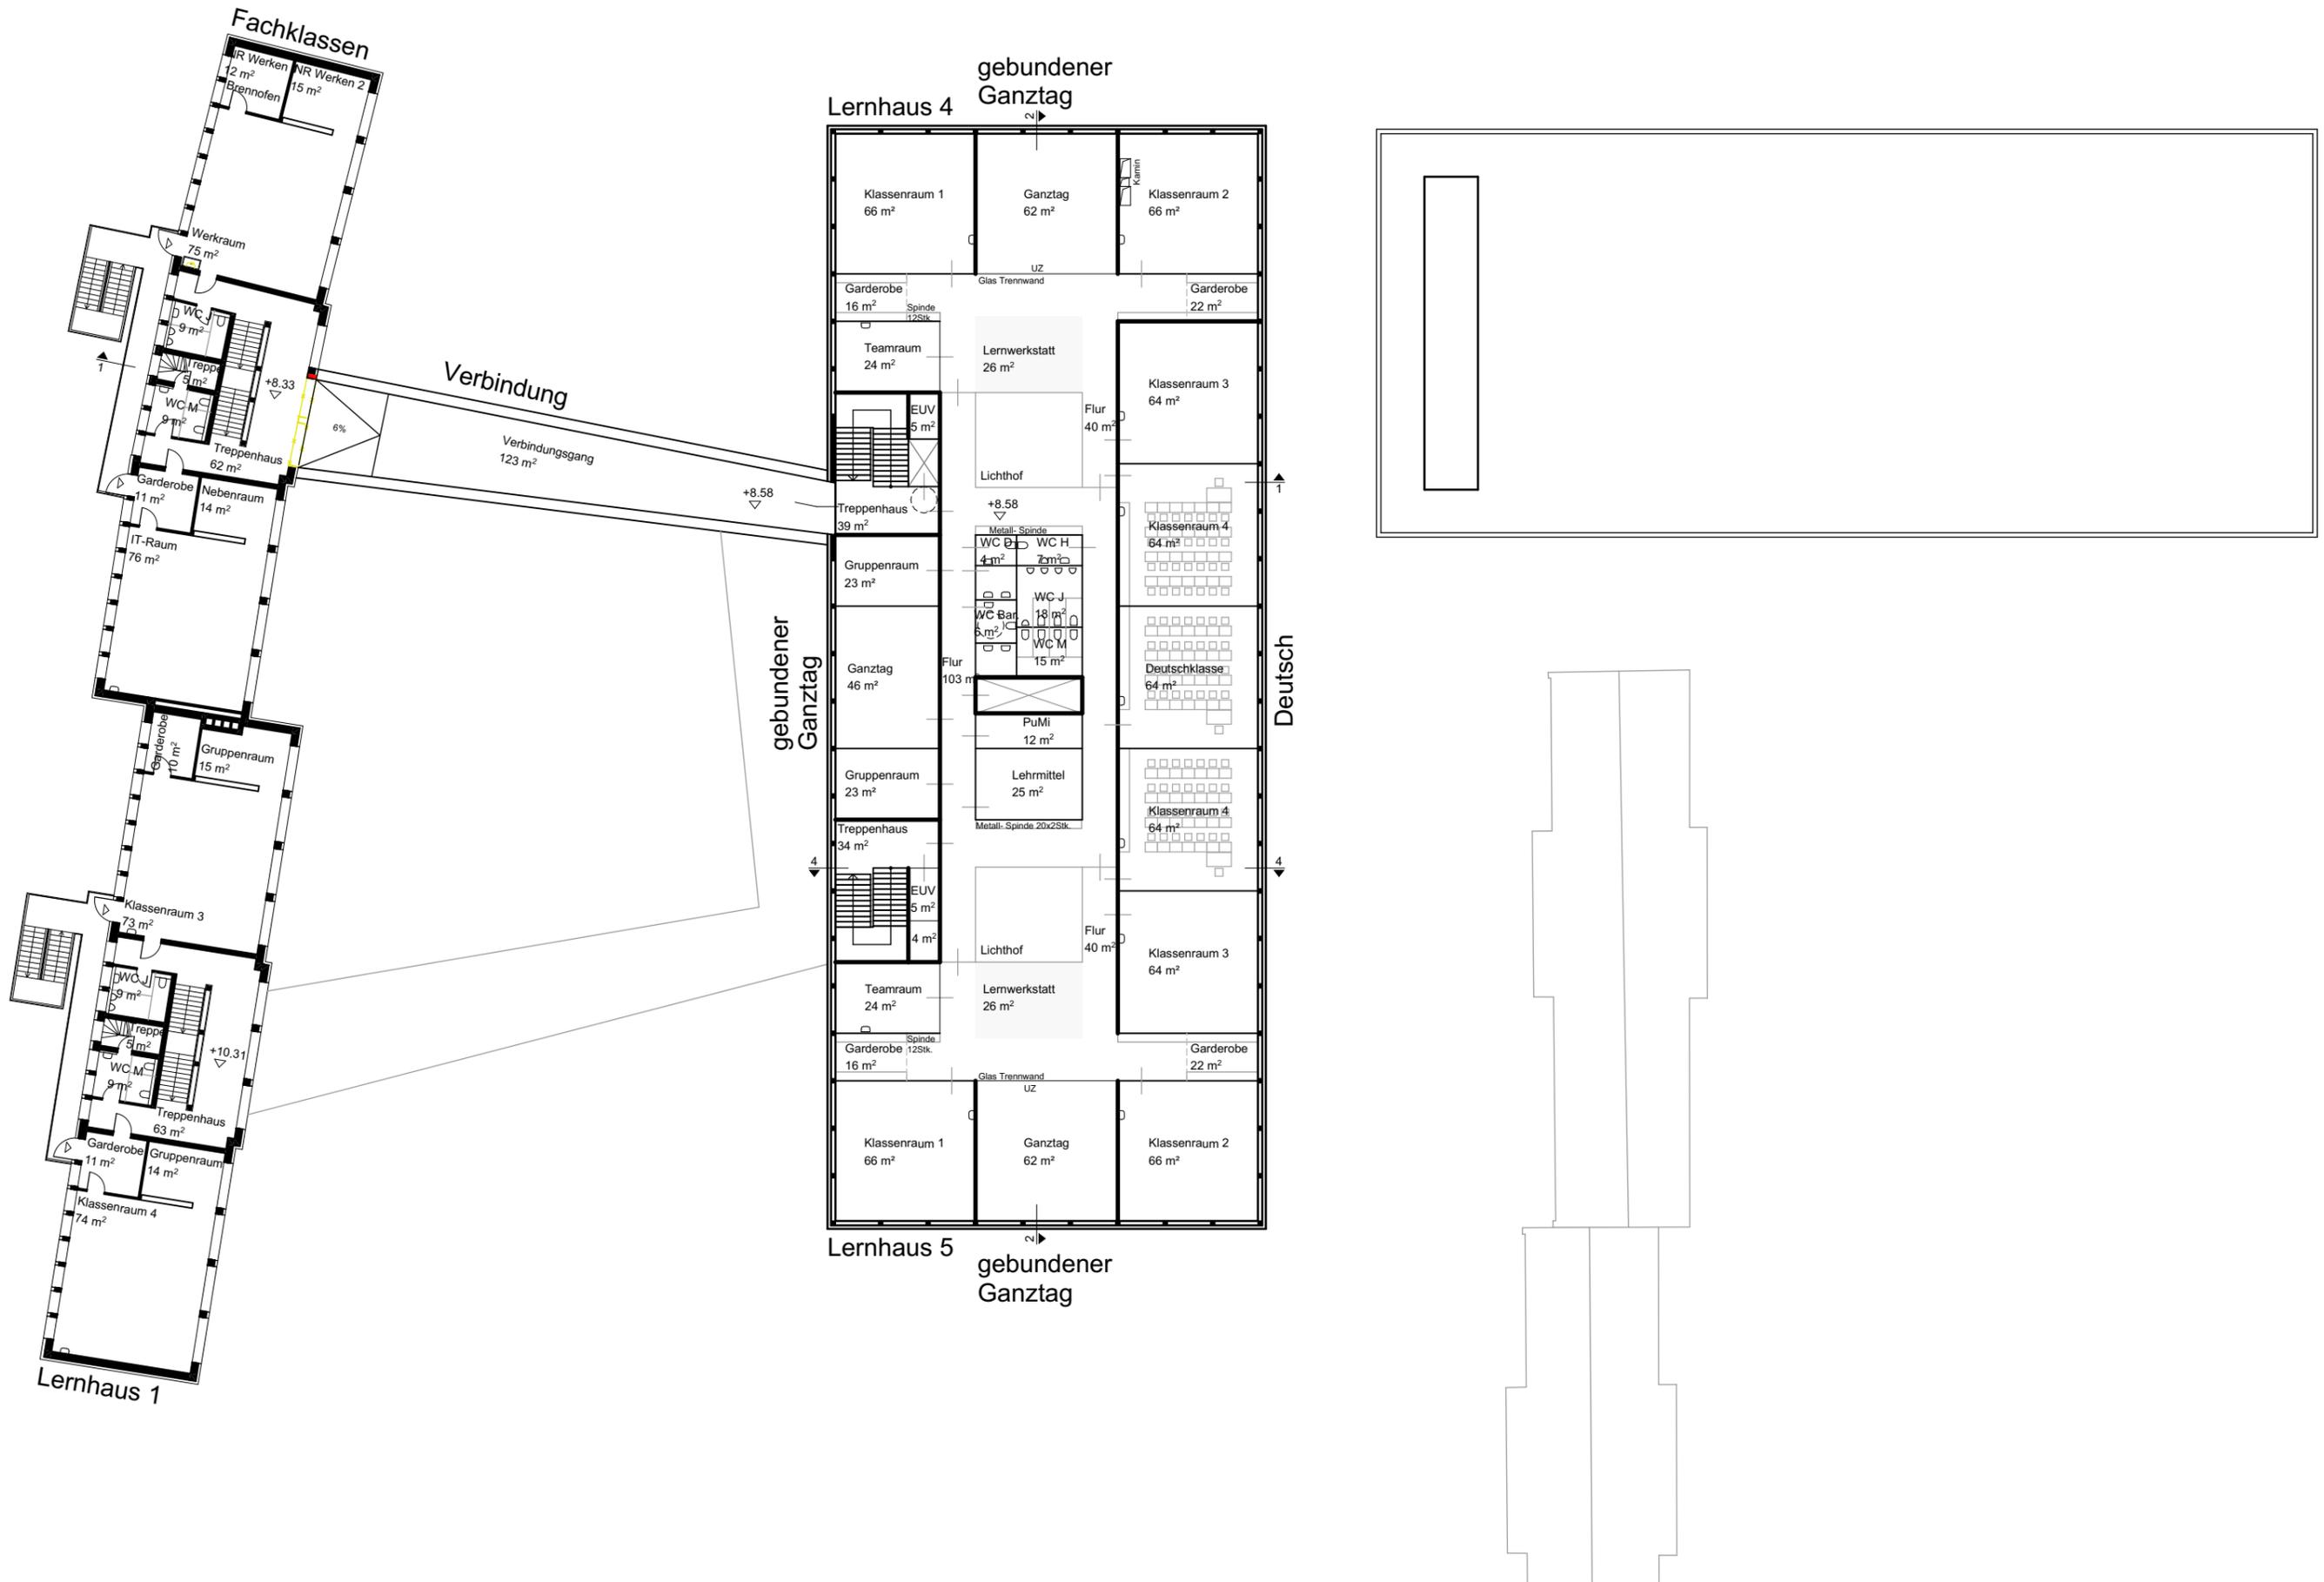

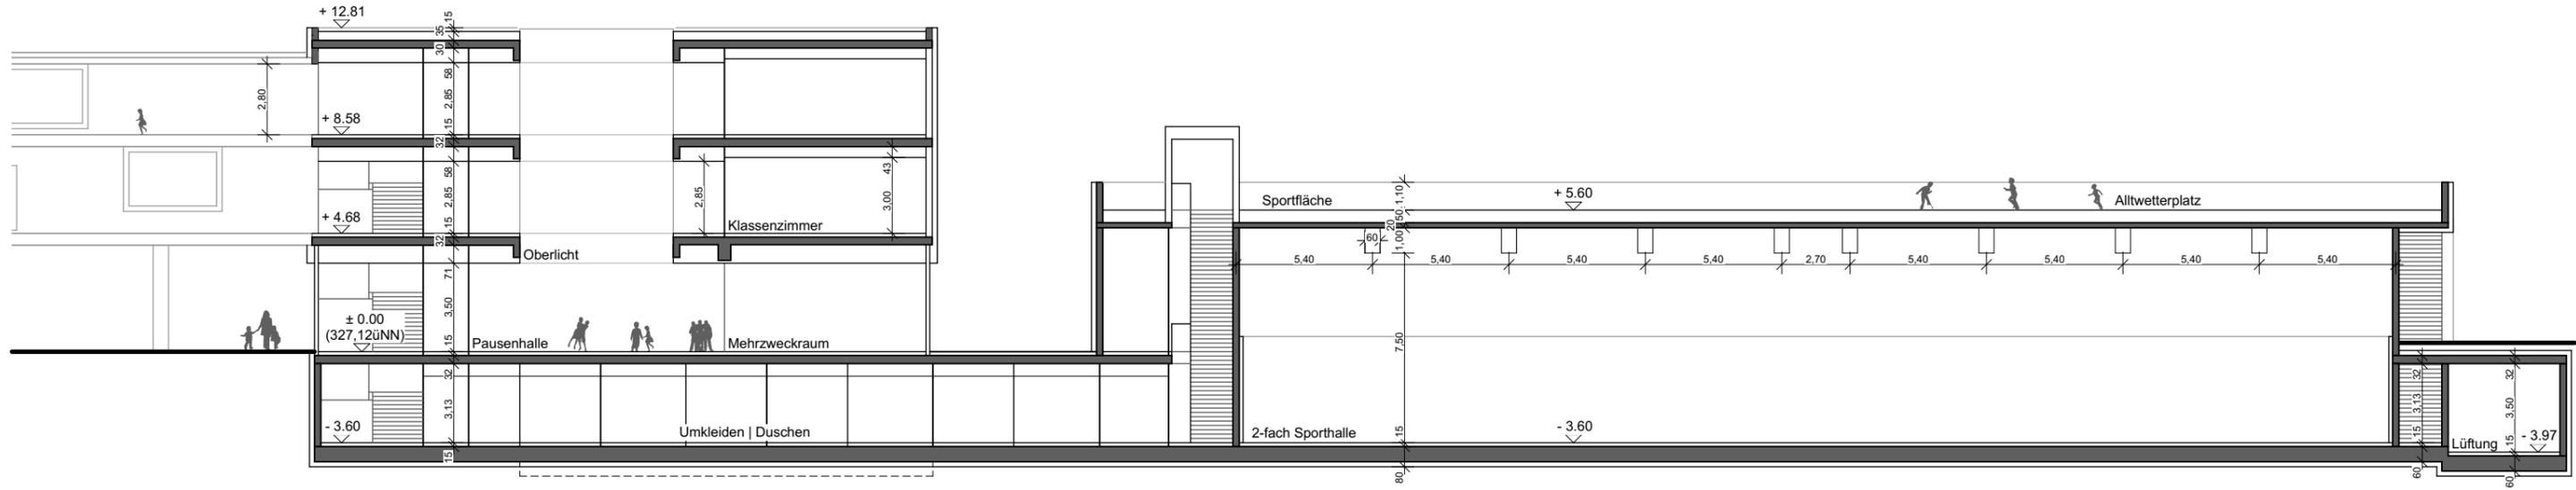

Schnitt 1

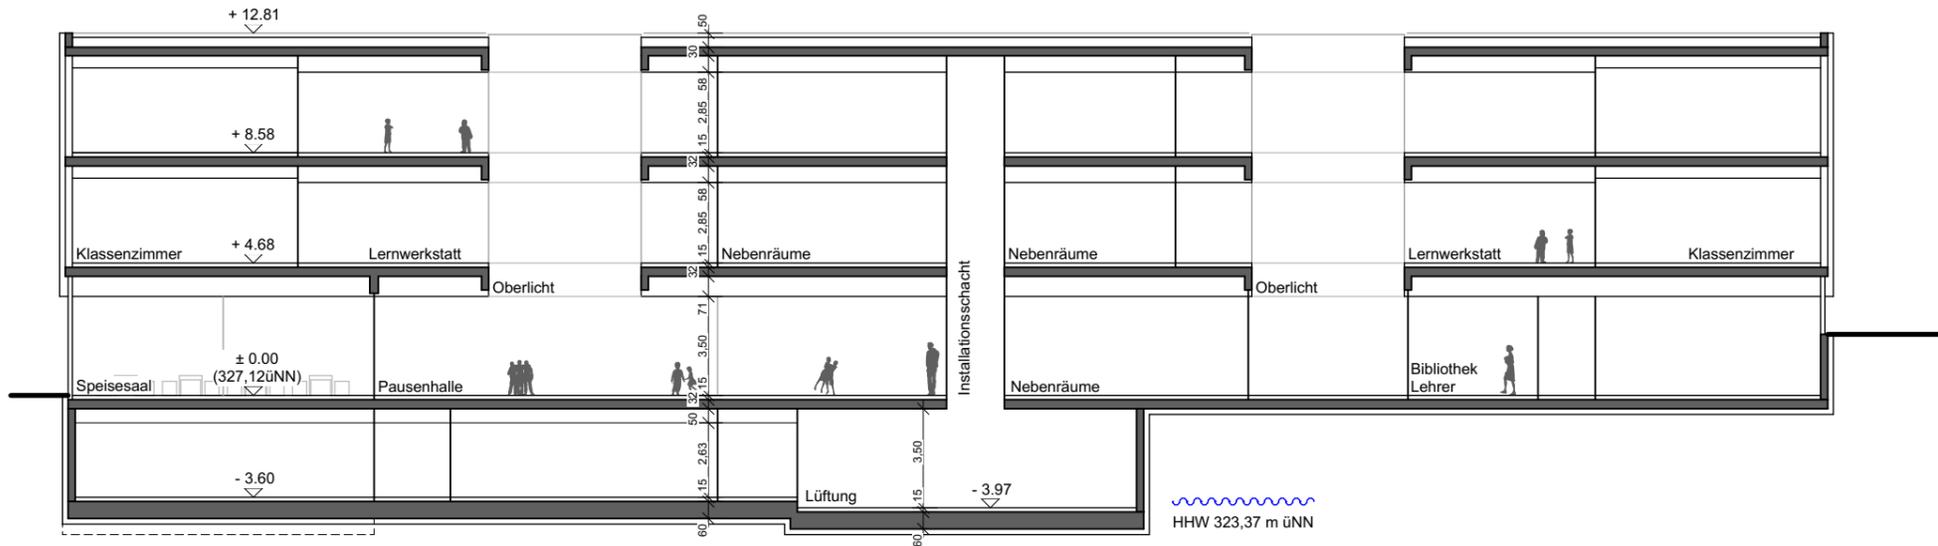


HHW 323,37 m üNN

Grundwasserstand  
318-320 m üNN

Schnitt 2





Ansicht 1 \_ Penzendorfer Straße

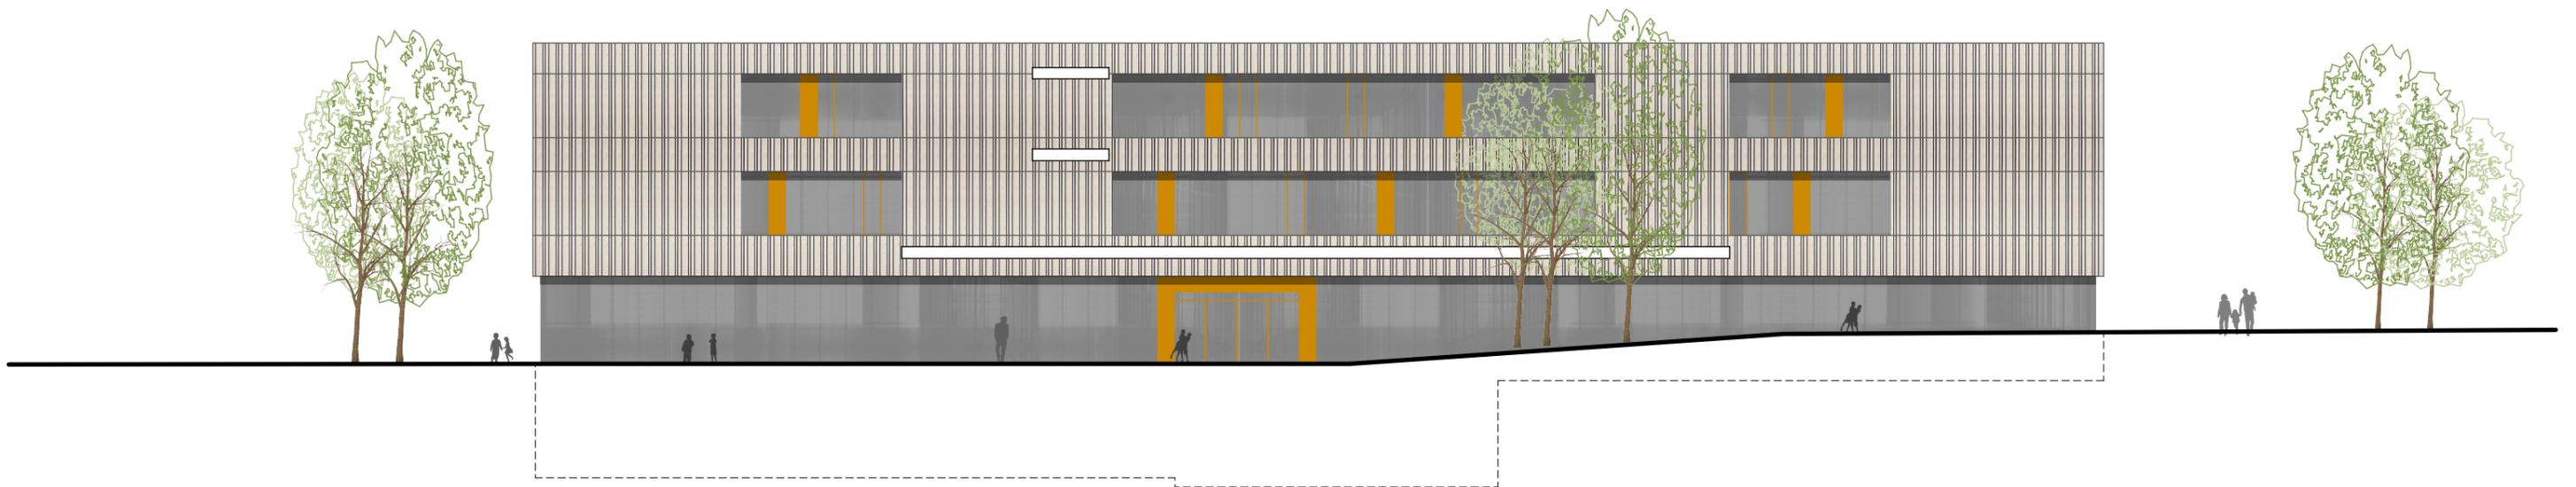


Ansicht 2 \_ Schulhof





Ansichtsausschnitt

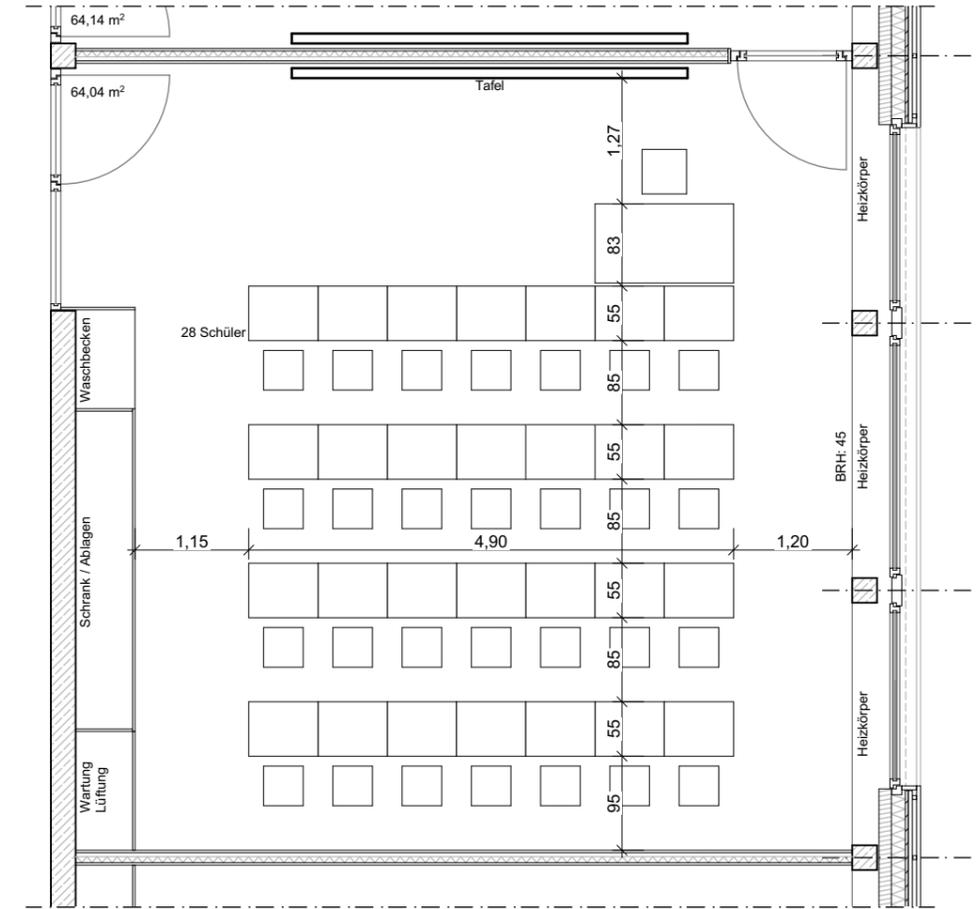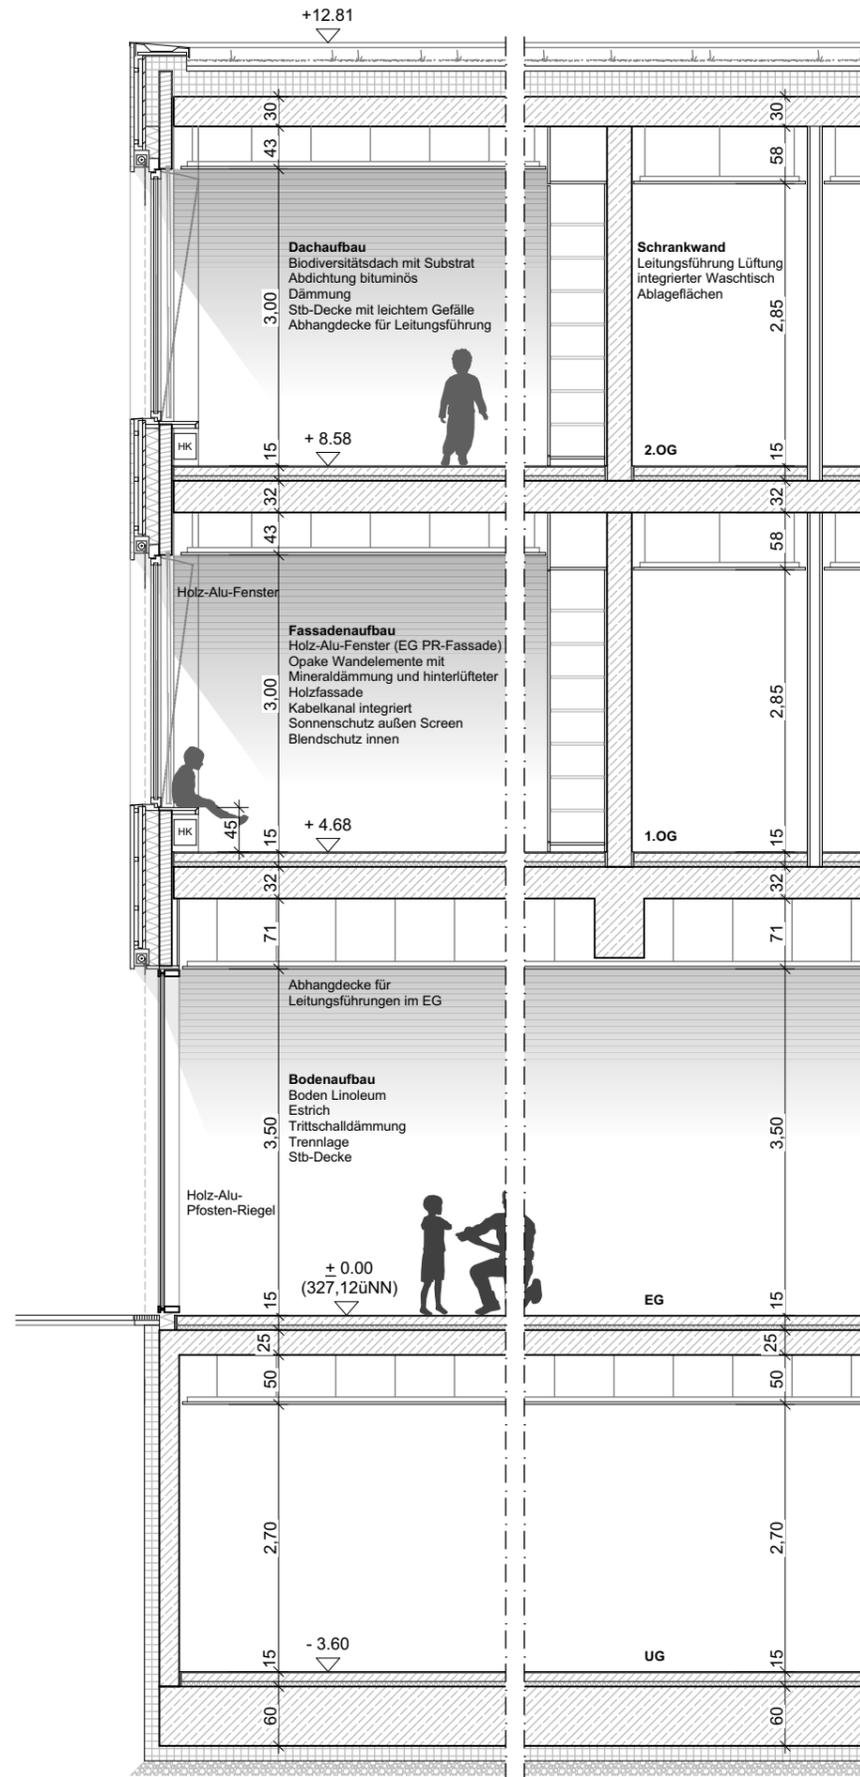



Grundriss Klassenzimmer

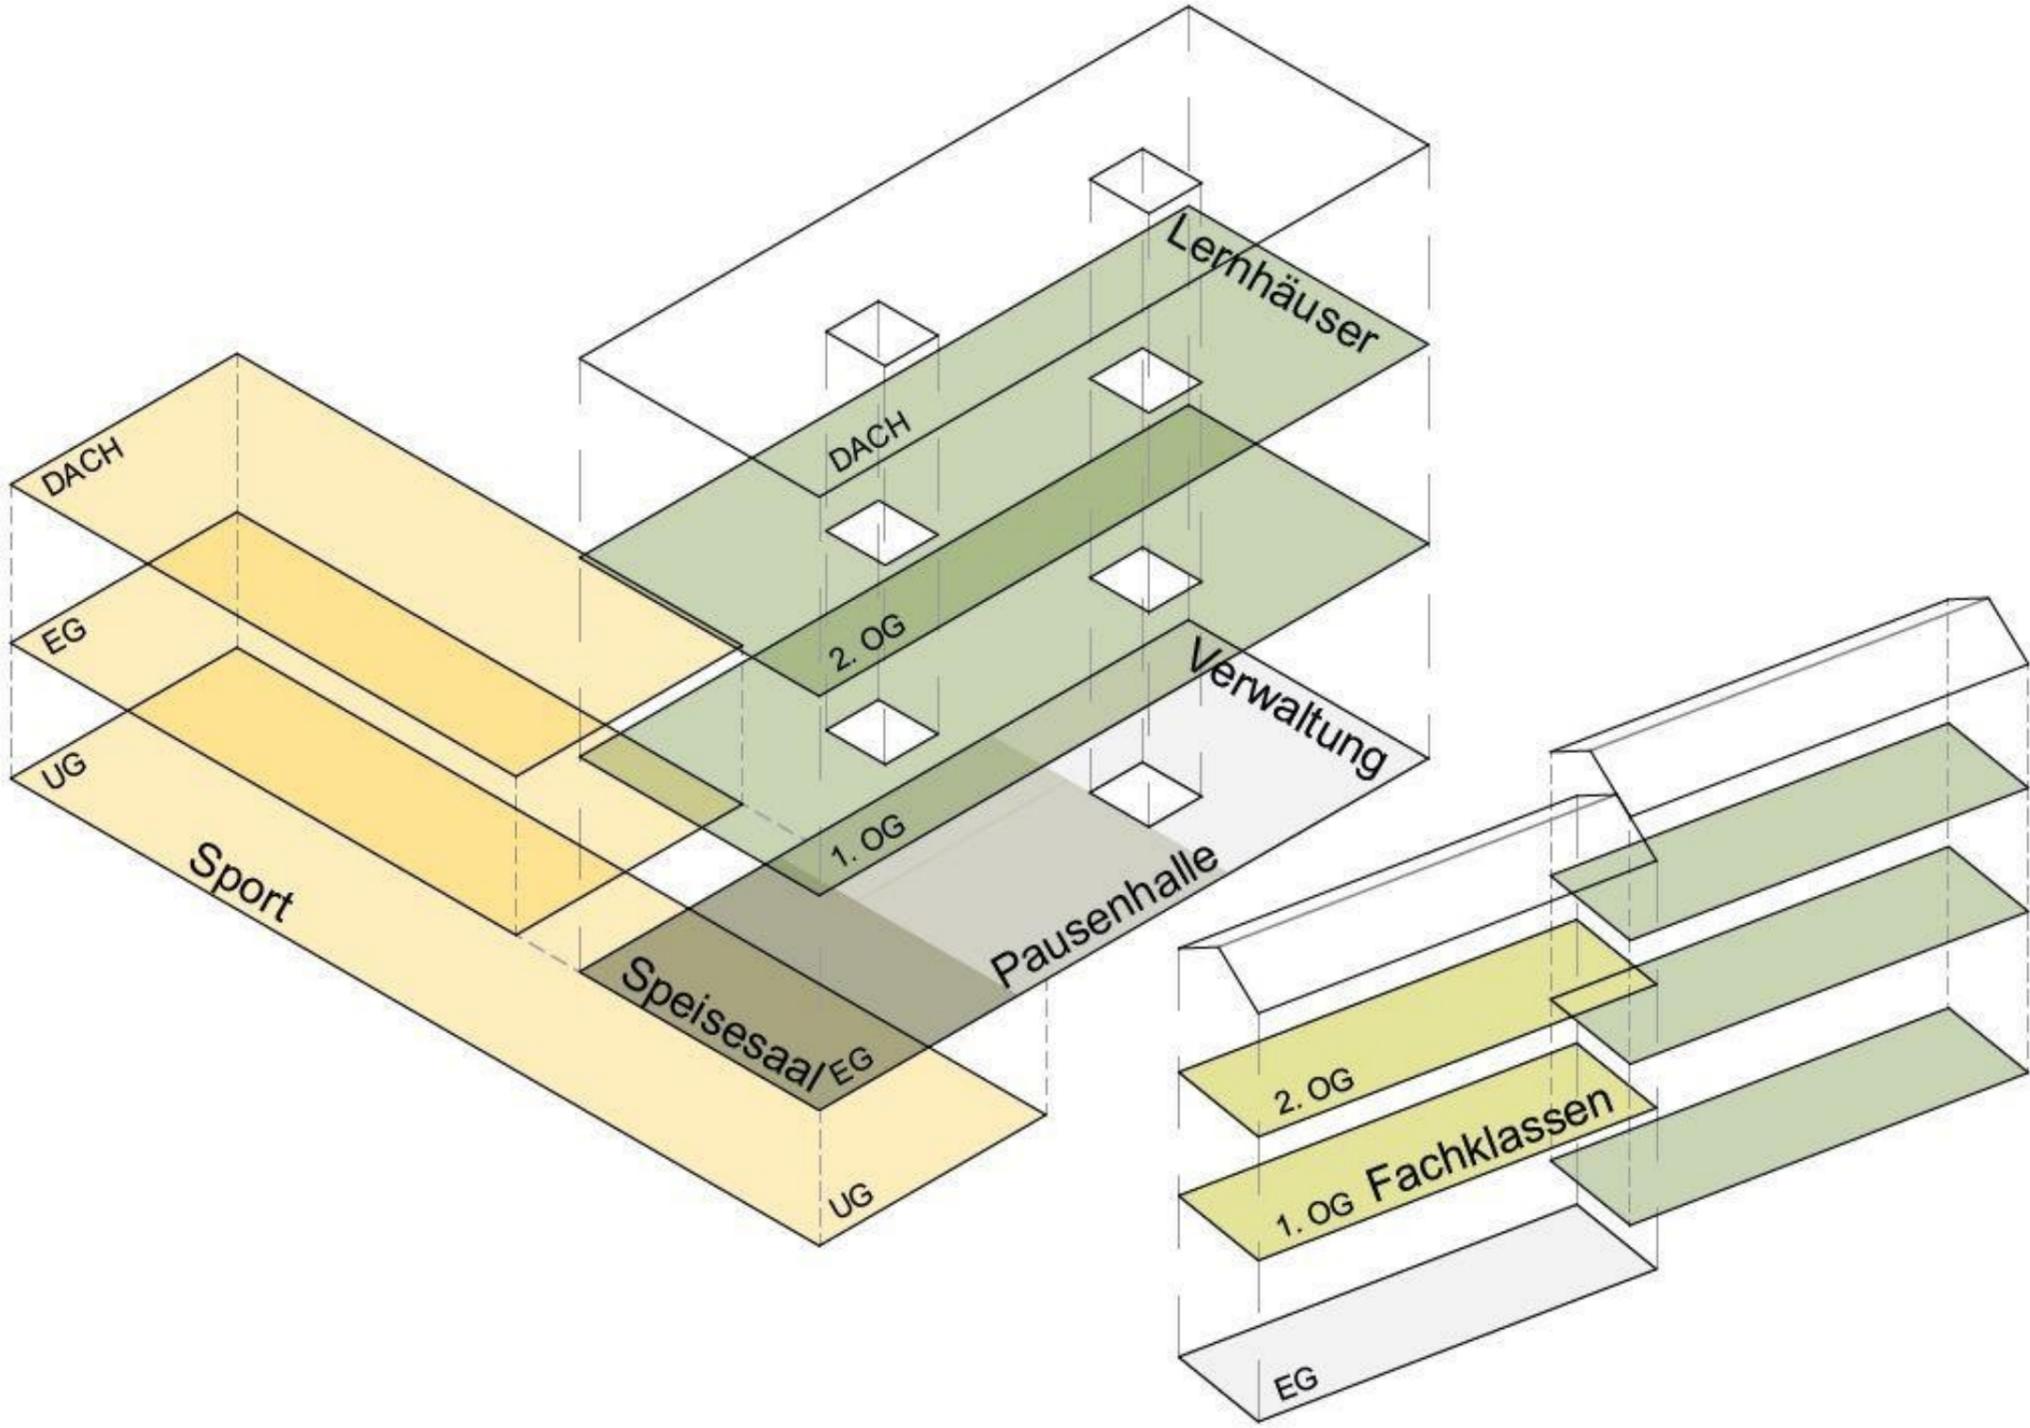


Untergeschoss

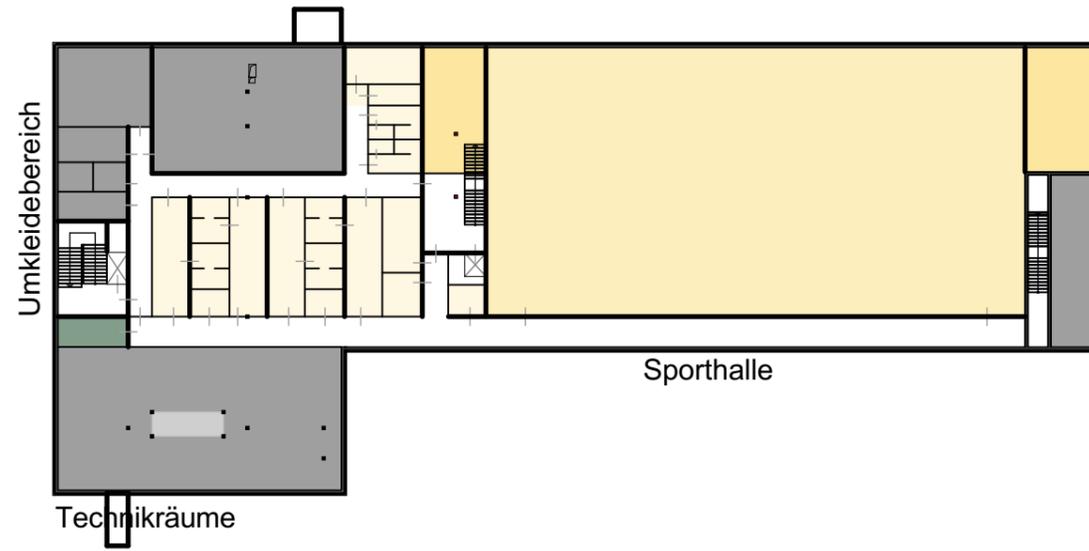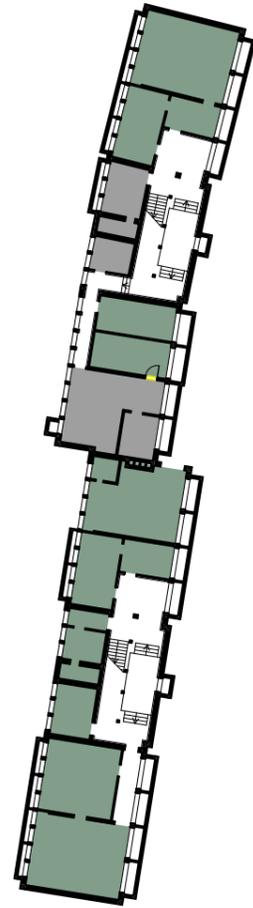


Erdgeschoss

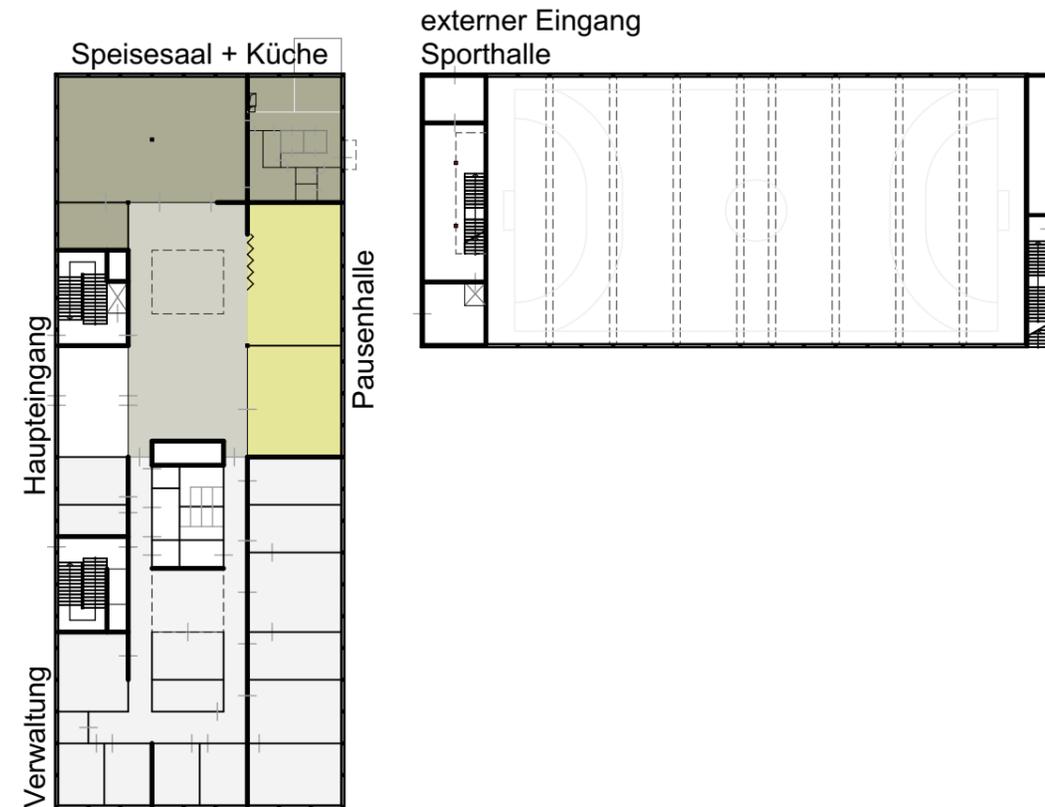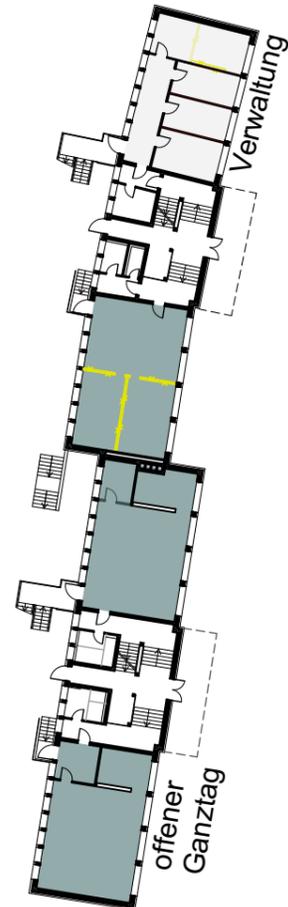




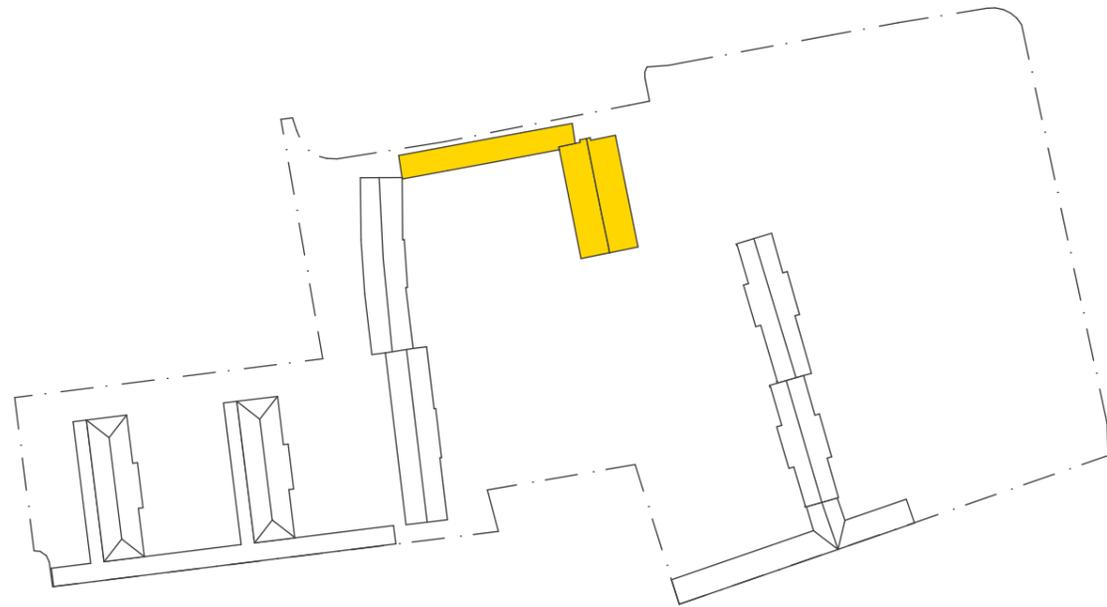


1. Bauabschnitt  
Abbruchmaßnahmen

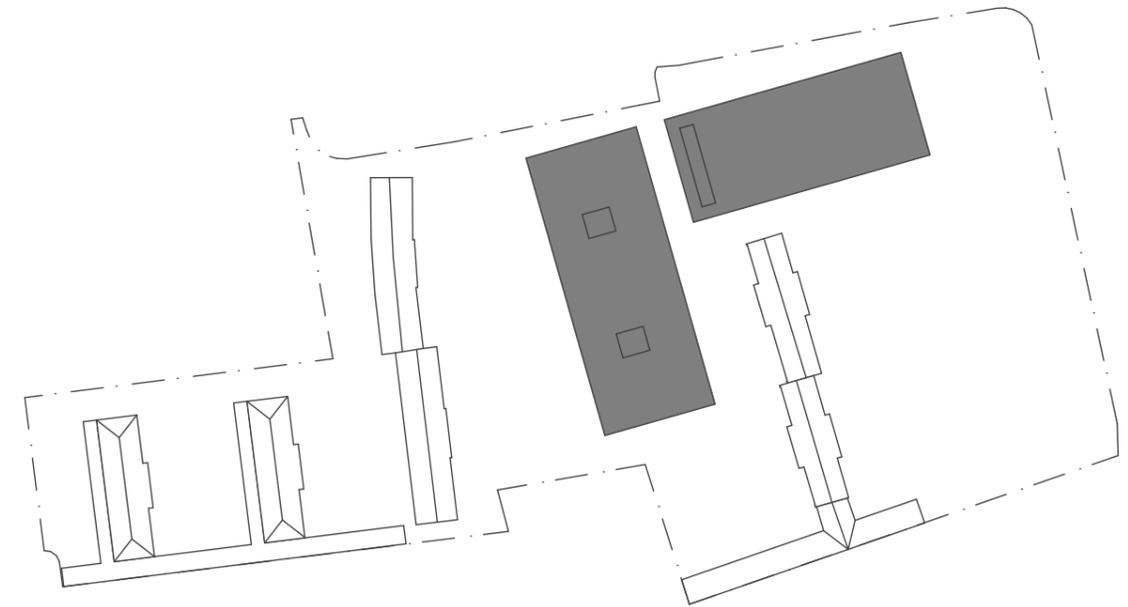

2. Bauabschnitt  
Errichtung Neubau Schule und Sporthalle

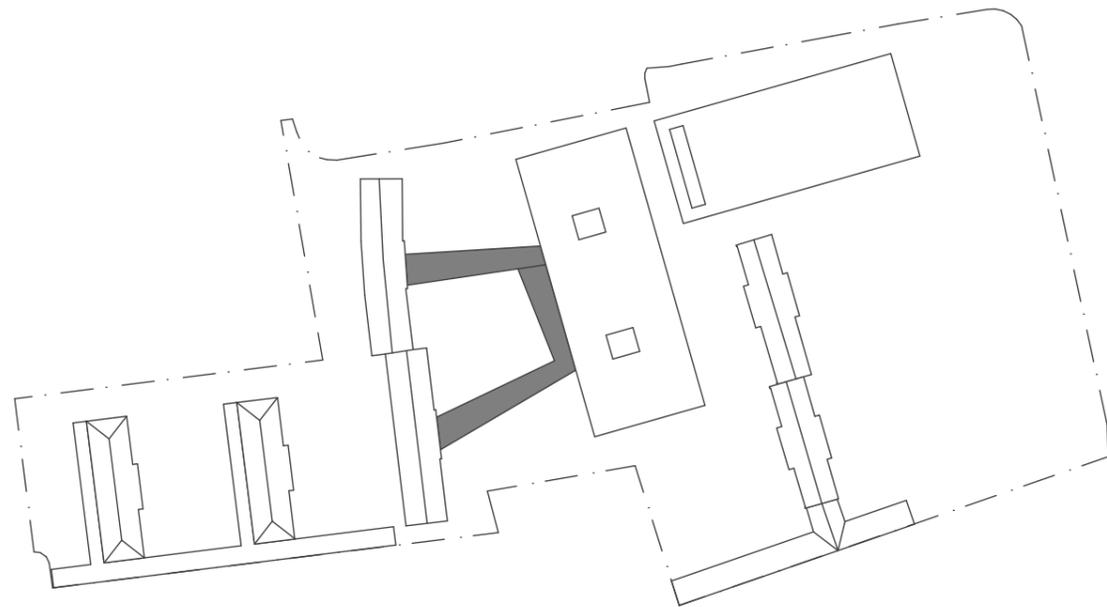

3. Bauabschnitt  
Errichtung Verbindungsbrücke

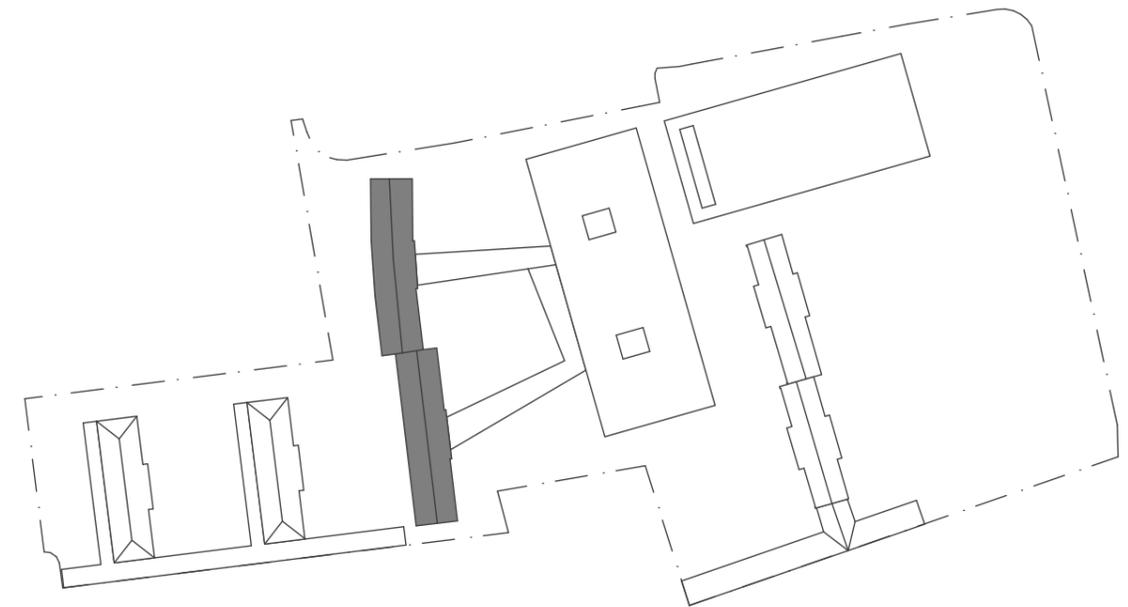

4. Bauabschnitt  
Umbau Bestandsbau

VORENTWURF bis Ende 03/21

Bauausschuss  
LPH 2 04/21

ENTWURF bis Ende 07/21

Förderungs-  
antrag 09/21

Bauausschuss  
LPH3 09/21

BAUANTRAG 09/21

AUSFÜHRUNGSPLANUNG ab 10/21

vorgezogene Maßnahmen  
(Abbruch) 04/22