

STADT SCHWABACH

PROJEKT
KREISVERKEHR
NÜRNBERGER-TOR-PLATZ

FACH STUFE
VORPLANUNG
STRABENBAU

PLANINHALT
LAGEPLAN
ÜBERSICHT

GEZ./GEPL.
12.02.2021
FEB. 2021
MS/LI

AUFTRAG
#5720

VERFASSTER
Bayerische Ingenieurkammer (BIB)
Baykaba
Ing. Andreas Lippert
12.02.2021
Penzendorfer Str. 12
91126 Rednitzhembach

MAßSTAB
DIN A0-A1
1:250


PLANNR.
V4-1.05


Inhaber:
Andreas Lippert, Dipl.-Ing. (FH)

Teil 09122 9374-0
Fax 09122 9374-29

Penzendorfer Str. 12
91126 Rednitzhembach

www.lippert-ing.de

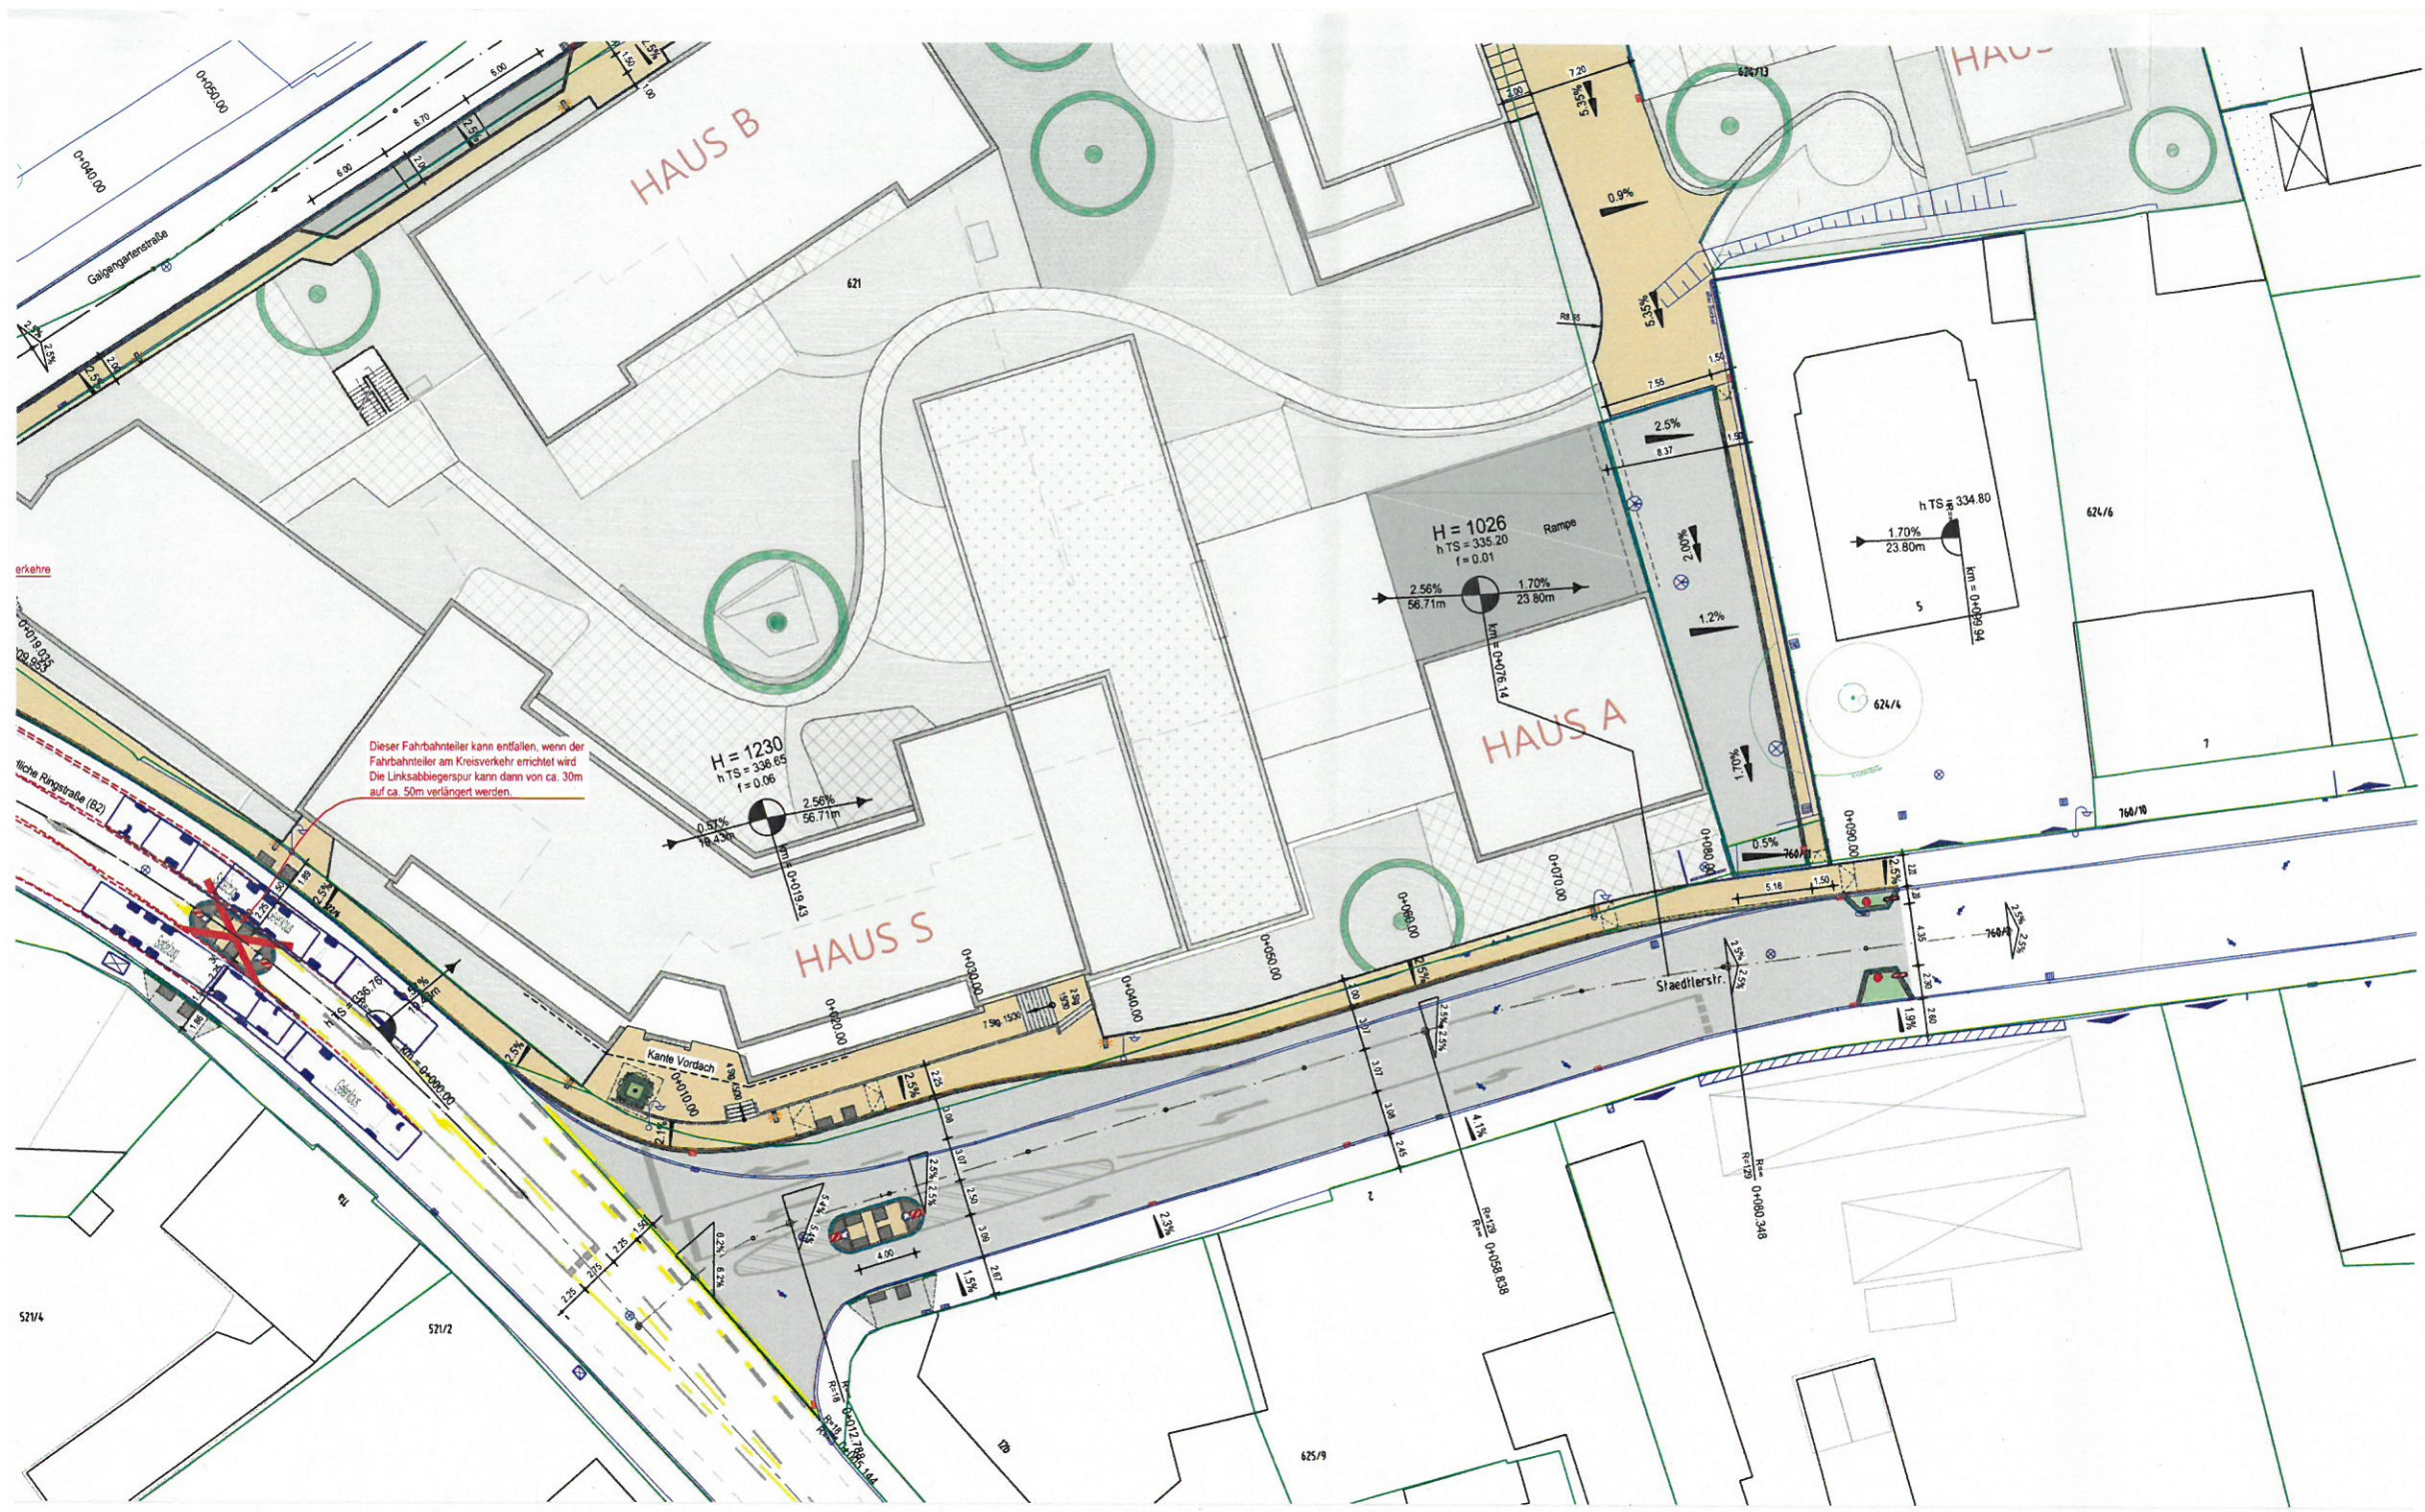

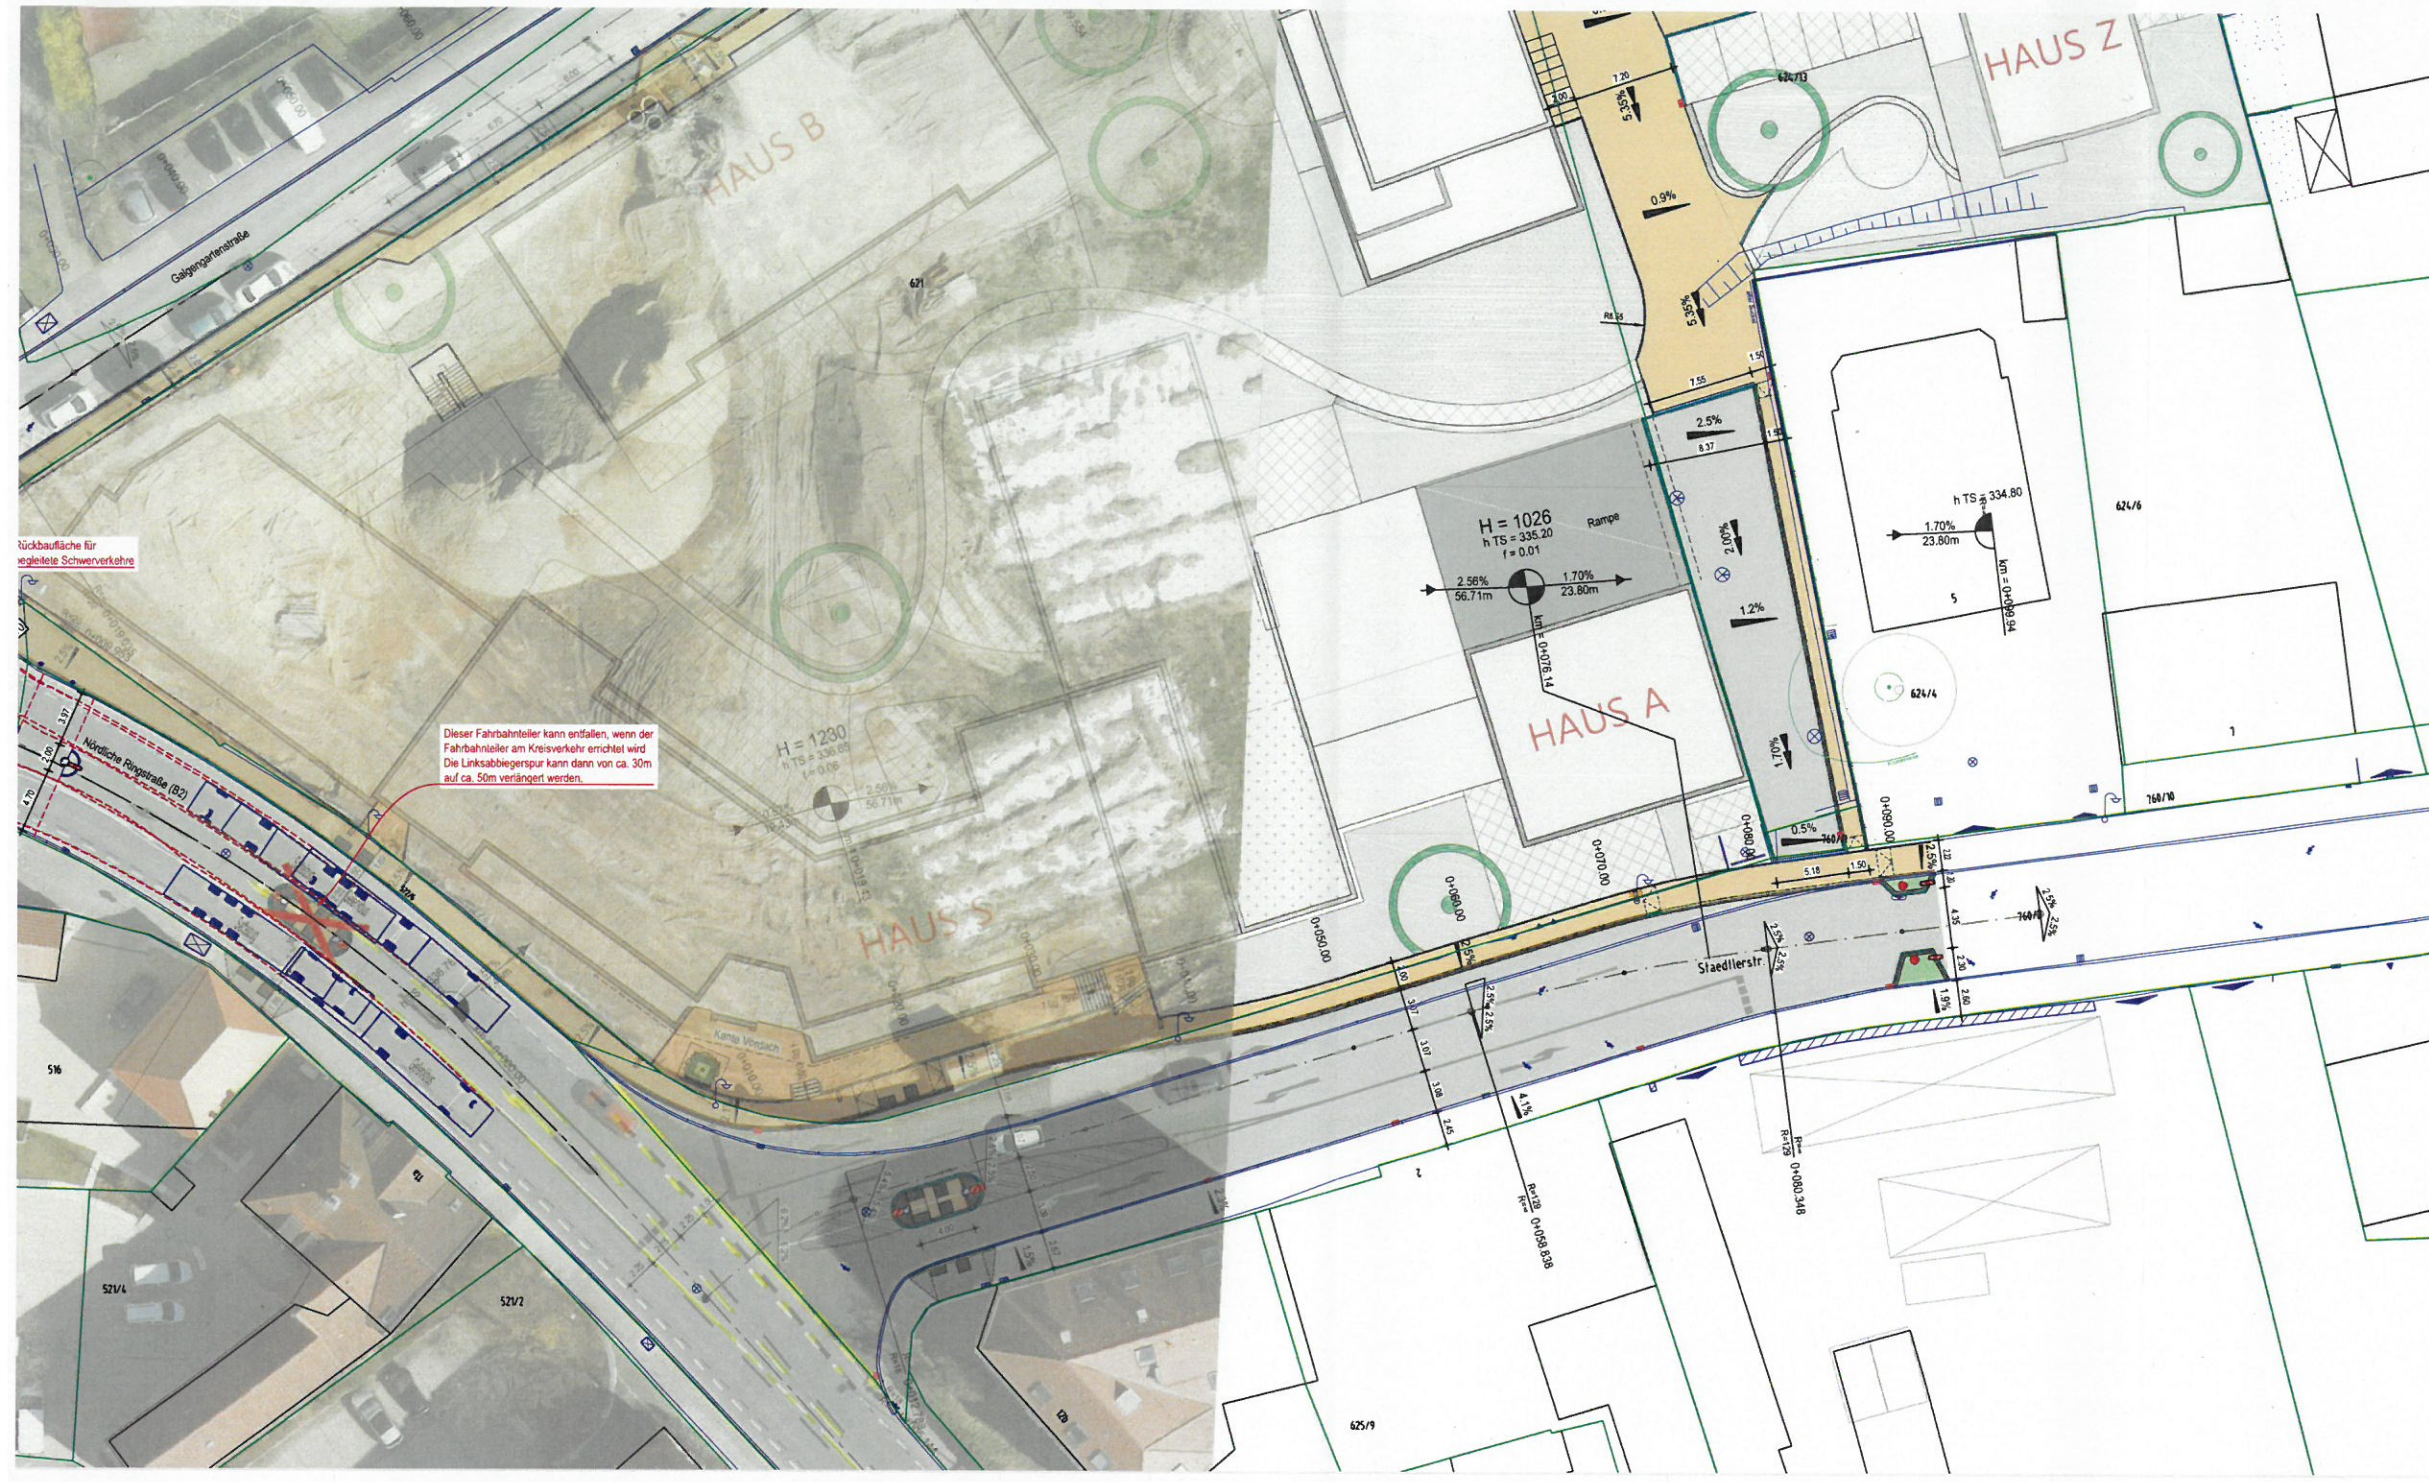

Nichtbaufeld für
begleitete Schwerverkehr

Dieser Fahrbahnteiler kann entfallen, wenn der
Fahrbahnteiler am Kreisverkehr erreicht wird.
Die Linksabbiegespur kann dann von ca. 30m
auf ca. 50m verlängert werden.



Logebezugs: DHDN
Höhenbezugs: DHDN 12

AUFGABENSTELLUNG

STADT SCHWABACH

Die Goldschlößgerstadt

PROJEKT

KREISVERKEHR
NÜRNBERGER-TOR-PLATZ

PROJEKTSTADIUM

VORPLANUNG
STRABENBAU

PLANINHALT

LAGEPLAN MIT LUFTBILD
ÜBERSICHT

VERFASSER

Dipl.-Ing. Andreas Lippert
Ingenieur
130117

MAßSTAB

DIN A0-A1
1:250

PLANSKALA

V4-1.06

Inhaber:

Andreas Lippert, Dipl.-Ing. (FH)

Tel 09122 9374-0
Fax 09122 9374-29

Penzendorfer Str. 12
91126 Reichartshausen

www.lippert-ing.de

