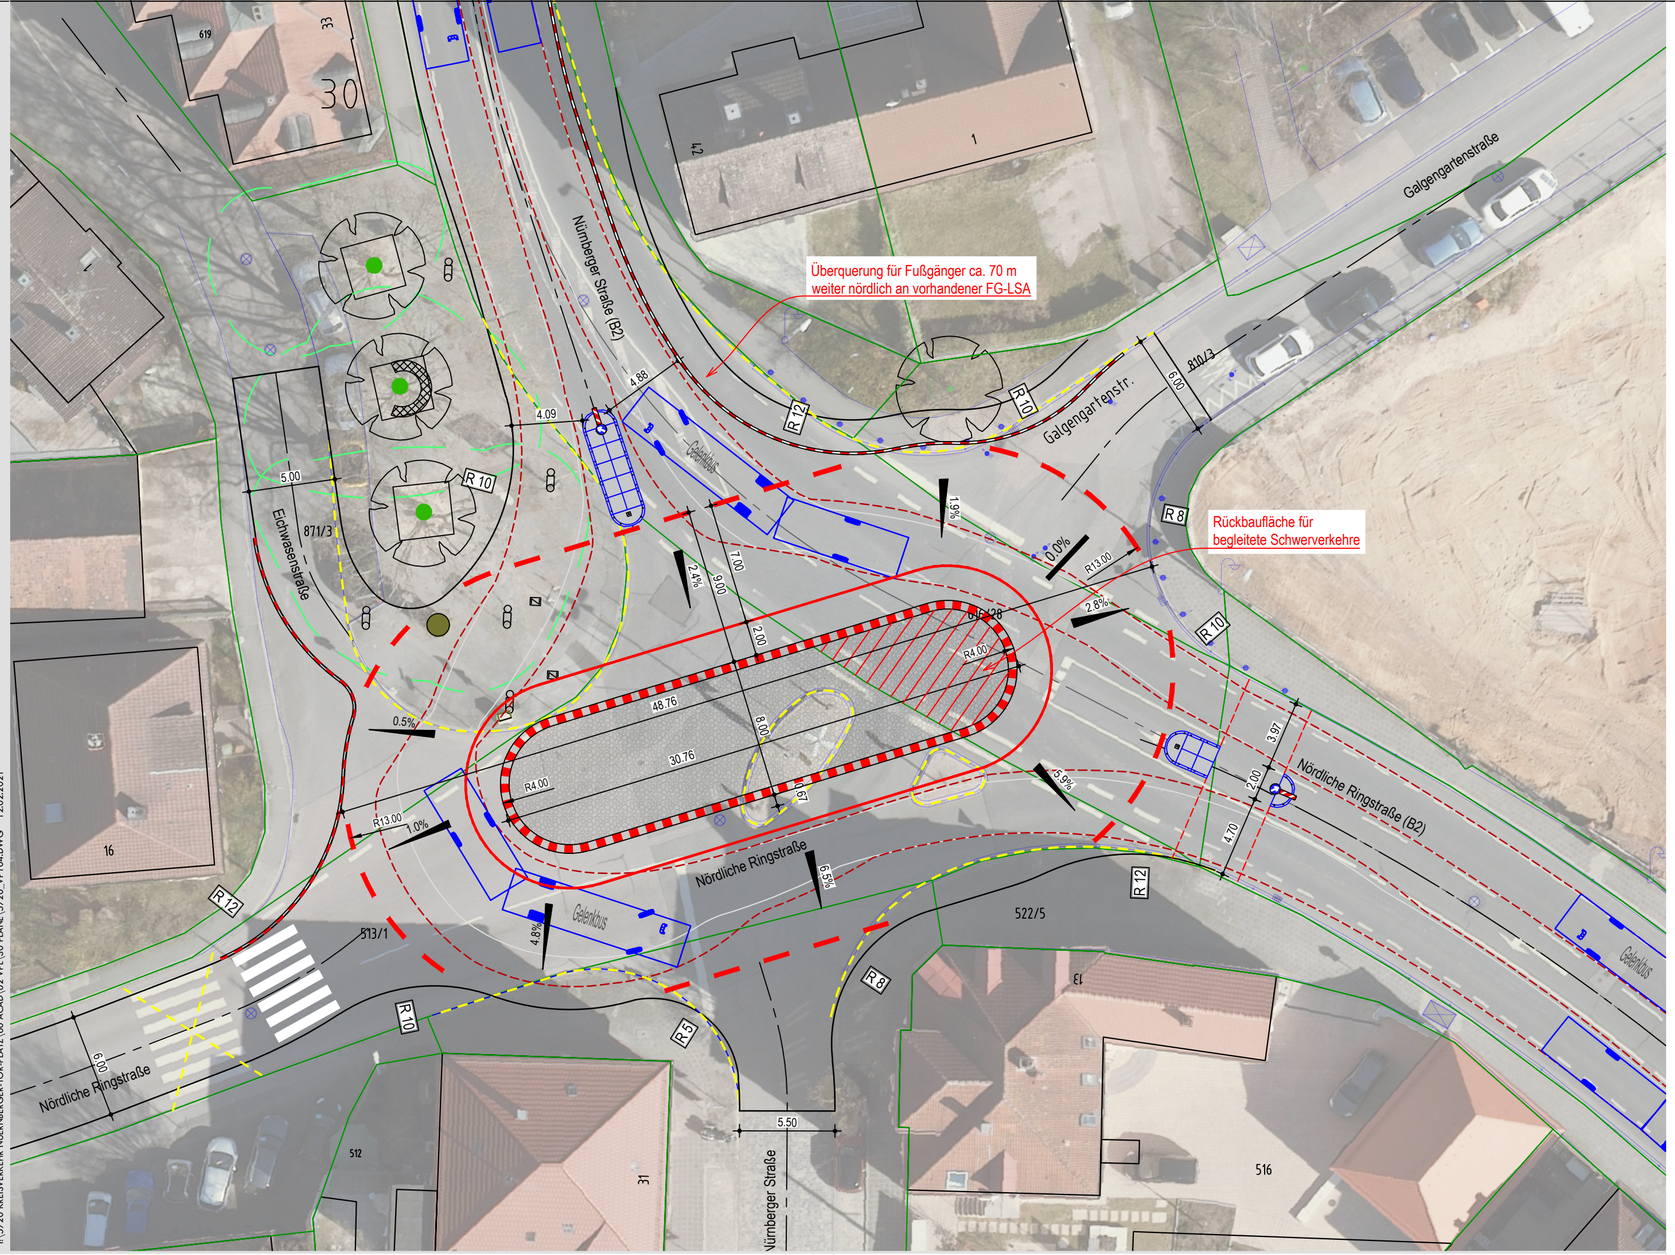


VARIANTE 02

LIPPERT INGENIEURE

ÄNDERUNG				
a	11.02.21	MS	Anpassungen gemäß Angaben Stadt Schwabach und StBA
.	.	.	.

Lagebezug: DHDN | GK
Höhenbezug: DHHN12 | NN

VORABZUG

AUFTRAGGEBER

STADT SCHWABACH

STADT SCHWABACH
Die Goldschlägerstadt.

PROJEKT

KREISVERKEHR
NÜRNBERGER-TOR-PLATZ

FACH STUFE

VORPLANUNG
STRAßENBAU

N

PLANINHALT

LAGEPLAN
PROVISORISCHER UMBAU - V02
SCHLEPPKURVENÜBERPRÜFUNG FÜR GELENKBUS

GEZ./GEPR.

12.02.2021
JAN. 2021
MS/LI

AUFTRAG

#5720

VERFASSER

BAYERISCHE INGENIEUREKAMMER-BAU KÖRPERSCHAFT DES ÖFFENTLICHEN RECHTS
Dipl.-Ing. Andreas Lippert
BayIkaBau
Mitglieder Ingenieur 13011

REDNITZHEMBACH, 12.02.2021

ANDREAS LIPPERT, DIPL.-ING. (FH)

MAßSTAB

DIN A2-A3
1:250

PLANNR.

V4-1.04a

Inhaber:
Andreas Lippert, Dipl.-Ing. (FH)

Tel 09122 9374-0
Fax 09122 9374-29

Penzendorfer Str. 12
91126 Rednitzhembach

www.lippert-ing.de

I:\5720 KREISVERKEHR NUERNBERGER-TOR-PLATZ\60 ACAD\02 VPL\30 PLÄNE\5720_VP1.04.DWG 12.02.2021