Anlage 1

363./2021

Planindex


Index	Datum	Bearb.	Änderungen / Ergänzungen

Der Bauherr:

Schwabach, 23.06.2021

Der Architekt:

Stuttgart, 22.06.2021

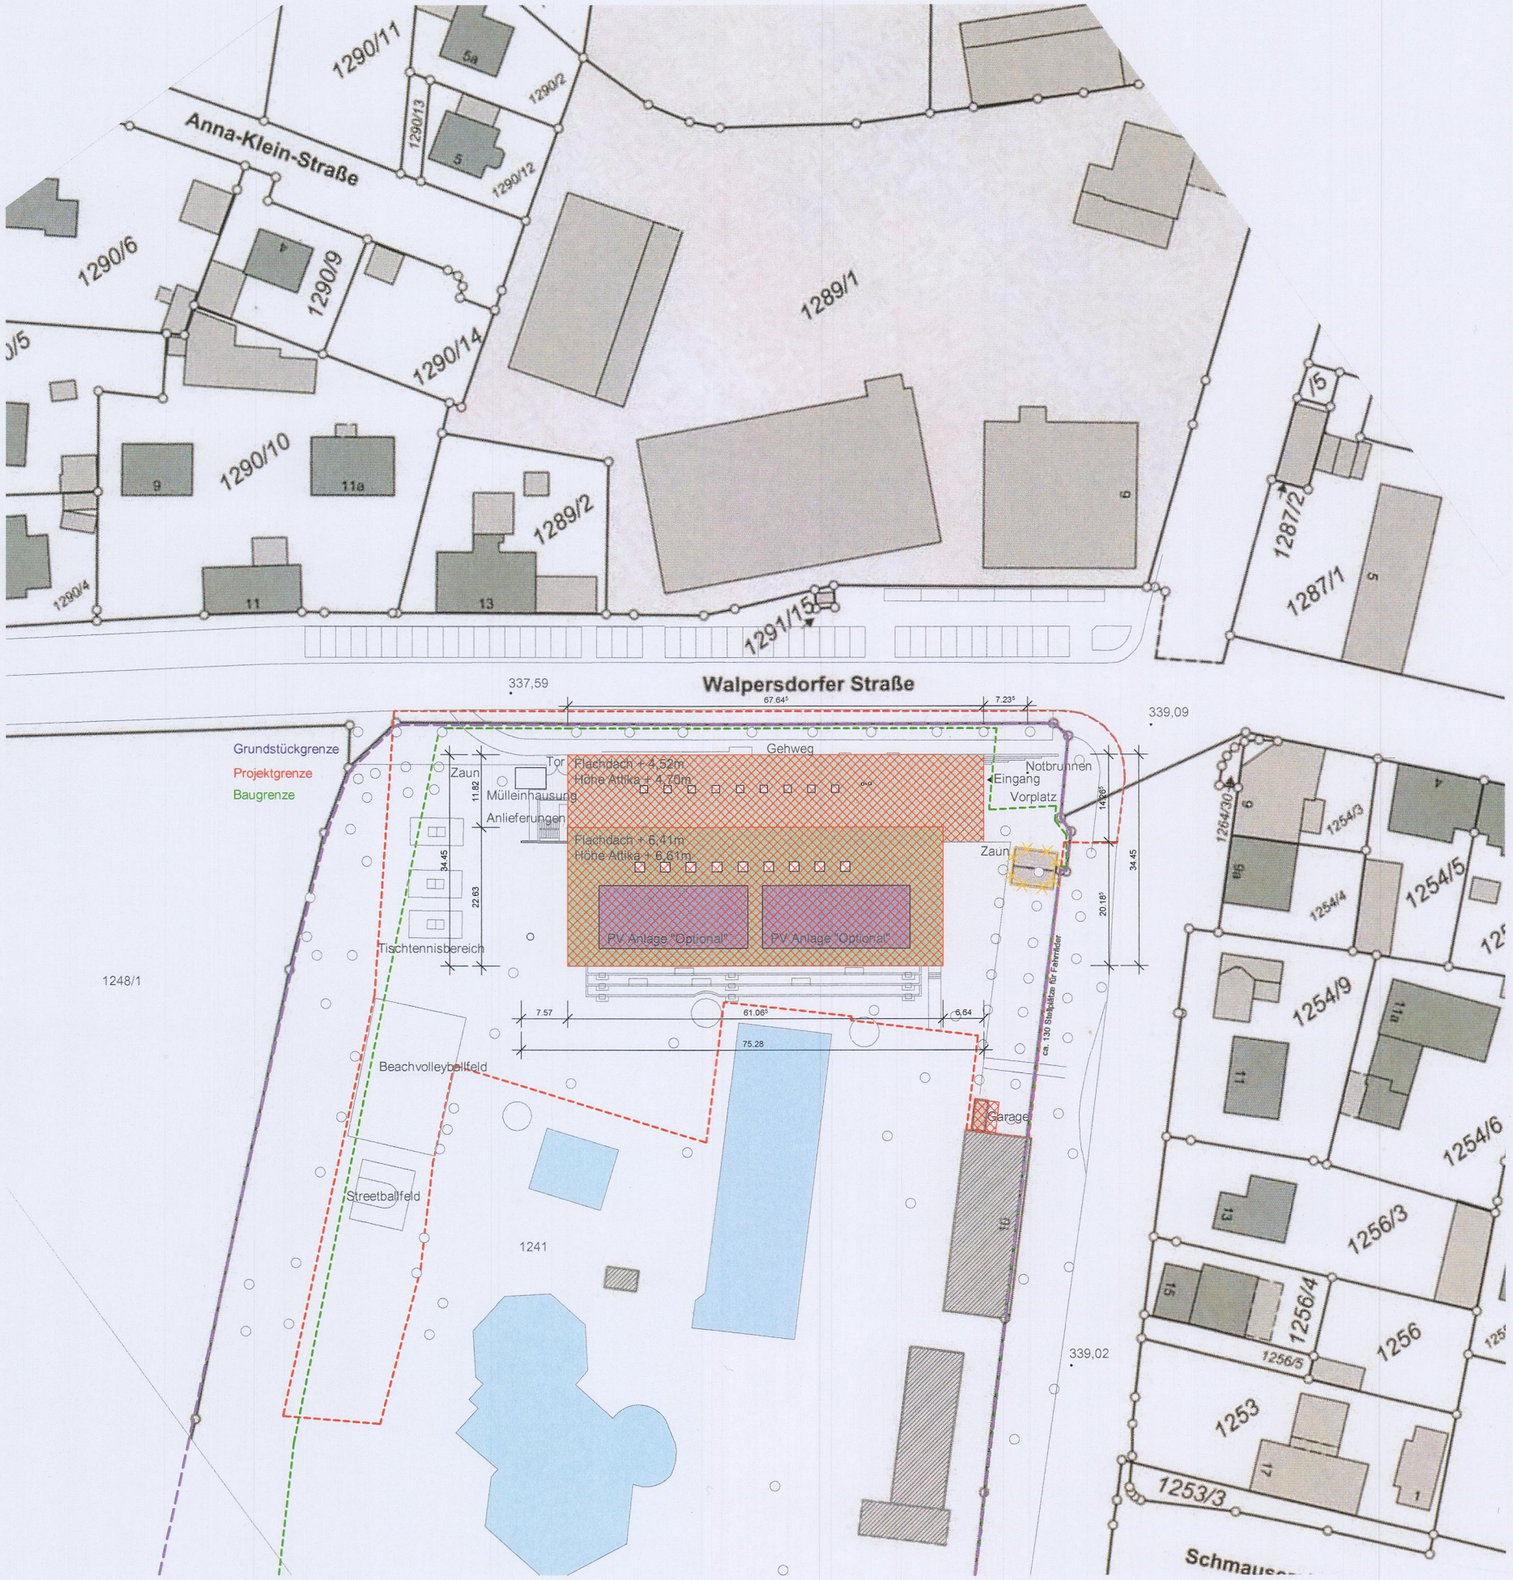

OK FFB = 339,81m ü.NN = +/- 0,00

Genehmigung

Projekt: Hallenbad Schwabach

Bauteil: Lageplan

Index: 0

Plan Nr.: A.4.001

Datum: 22.06.2021

Maßstab: 1:1.000

Gezeichnet: MG

Größe: 420 x 297 mm

Bauherr: Stadtbäder Schwabach GmbH

Ansbacher Straße 14
91126 Schwabach

4a Architekten GmbH
Hallstrasse 25
70376 Stuttgart
www.4a-architekten.de
kontakt@4a-architekten.de
Telefon +49-0711-3893000-0
Telefax +49-0711-3893000-99

4a