




Legende

- Grenze des räumlichen Geltungsbereiches
- Vorgeschlagene Hauptgebäude
- Einzelhäuser mit einer max. Wandhöhe 3,50m
- Doppelhäuser mit einer max. Wandhöhe 6,50m
- Vorgeschlagene Garagen/ Stellplätze
- Öffentliche Straßenverkehrsfläche
- Rad- und Fußweg
- Eigentümerweg
- Öffentliche Grünfläche
- Öffentlicher Spielplatz
- Private Grünfläche
- Von Bebauung freizuhaltende Fläche
- Pflanzgebot von Bäumen
- Vorgeschlagene Grundstücksgrenzen
- Maß in Meter
- Höhenschichtlinien
- bestehende Hauptgebäude
- Umgrenzung von Schutzgebieten und Schutzobjekten im Sinne des Naturschutzgesetzes: Landschaftsschutzgebiet

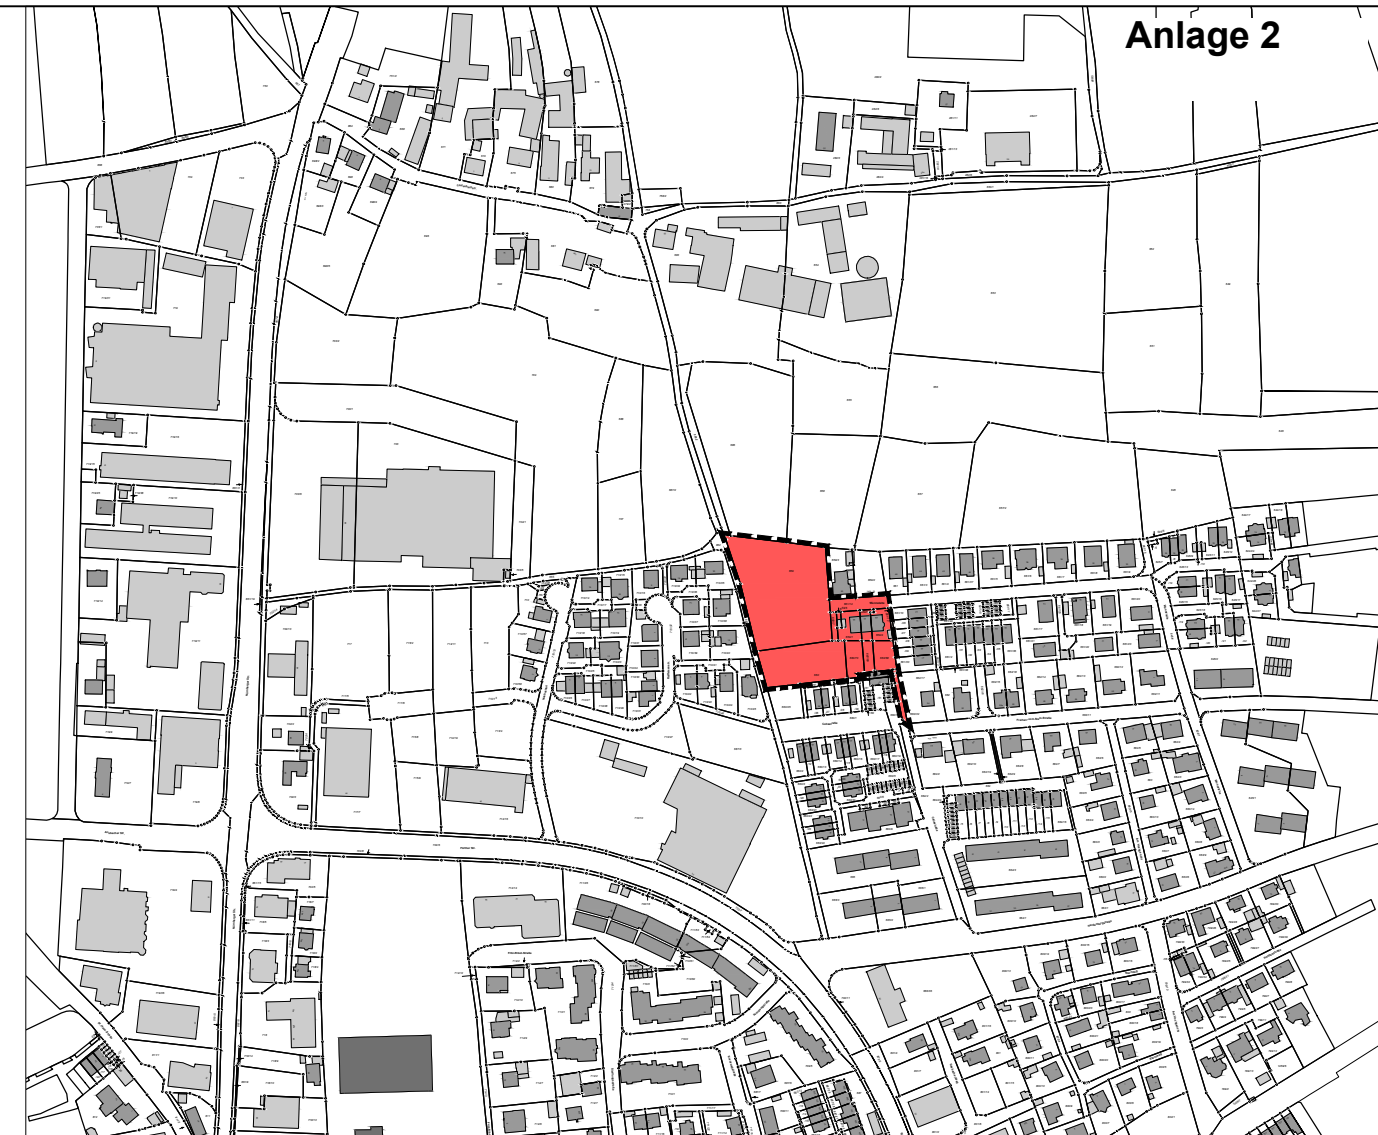

ÜBERSICHTSPLAN M 1:5000

Geltungsbereich

REFERAT FÜR STADTPLANUNG UND BAUWESEN

AMT FÜR STADTPLANUNG UND BAUORDNUNG

Albrecht-Achilles-Straße 6/8, 91126 Schwabach, E-Mail: stadtplanung@schwabach.de

STADT **SCHWABACH**



Die Goldschlägerstadt.

PROJEKT

S-119-21 "Wohnbebauung westlich der Wunneleite"

AMTSLEITUNG Lydia Kartmann

PLANUNG Marlene Jurczak

GEZEICHNET Doris Lang

VERNESSUNG

Schwabach, den 19.08.2021

PROJEKTLEITUNG

Tel.: 09122 860 528

marlene.jurczak@schwabach.de

PLANBEZEICHNUNG

Städtebaulicher Entwurf

MASSSTAB

1: 1000

PLANNR.

PLANGRUNDLAGE

DFK Stand April 2021