


6. Teiländerung des FNP

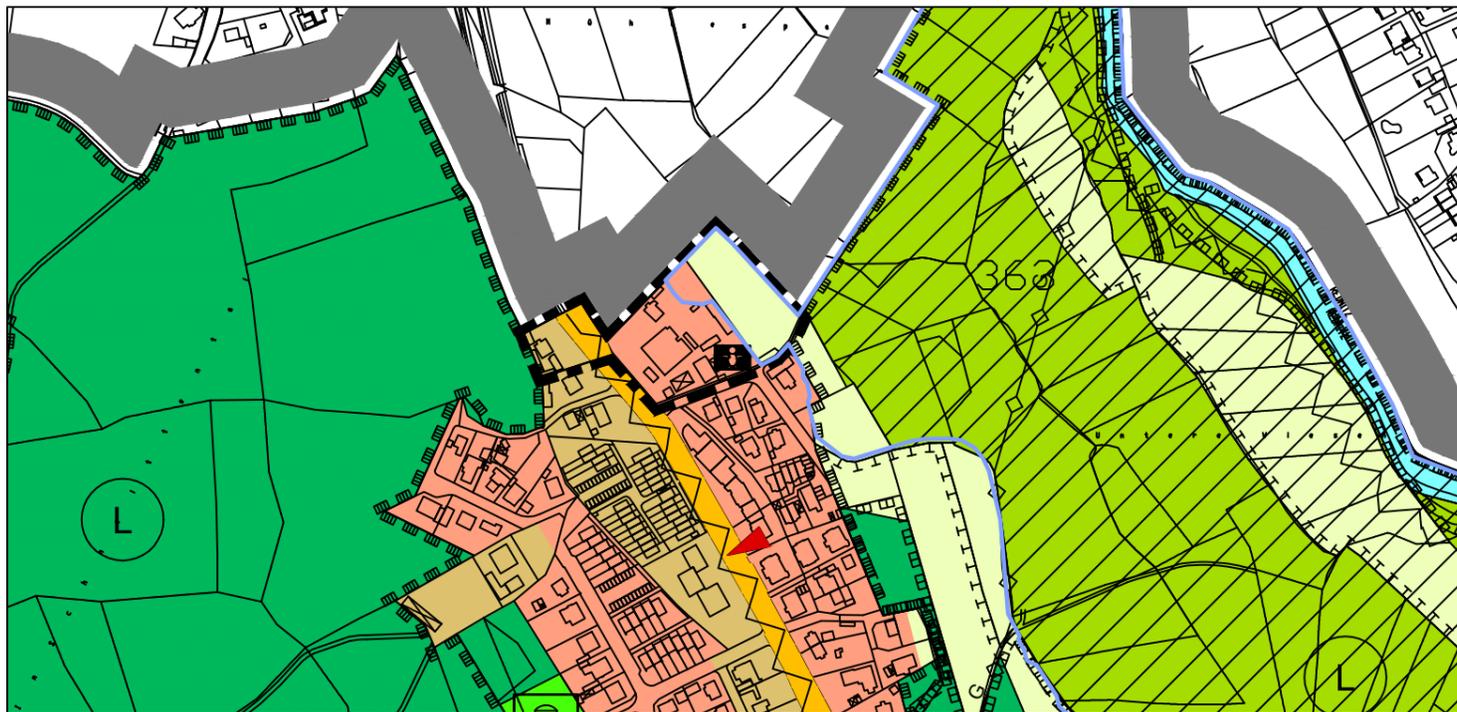

ZEICHENERKLÄRUNG

	Geltungsbereich Teiländerung		Fläche für Gemeinbedarf Kindergarten/ Kinderbetreuung
	Wohnbauflächen		Stadtgrenze
	Mischbaufläche		
	Örtliche und überörtliche Hauptverkehrsstraße		
	Fläche für Landwirtschaft		
	Überschwemmungsgebiet		

<p>1. Das Verfahren zur 6. Teiländerung des wirksamen Flächennutzungsplanes (FNP) im Bereich Ortsrand Wolkersdorf wurde gemäß § 2 Abs. 1 BauGB mit Beschluss des Stadtrates vom eingeleitet. Der Einleitungsbeschluss zur o.g. Teilfläche des FNP wurde im Amtsblatt der Stadt Schwabach Nr. vom bekannt gemacht.</p>	<p>4. Der Feststellungsbeschluss zur 6. Teiländerung des FNP wurde durch den Stadtrat am gefasst.</p> <p>A41 R4 Schwabach, den STADT SCHWABACH</p> <p>(Siegel) Peter Reiß Oberbürgermeister</p>
<p>2. Die frühzeitige Öffentlichkeitsbeteiligung gemäß § 3 Abs. 1 BauGB wurde vom bis einschließlich durchgeführt.</p>	<p>5. Die Regierung von Mittelfranken hat mit Regierungsschreiben Nr. vom diese Teiländerung des FNP gemäß § 6 BauGB genehmigt.</p> <p>A41 Schwabach, den STADT SCHWABACH</p> <p>(Siegel) Ricus Kerckhoff Stadtbaurat</p> <p>Ansbach, den REGIERUNG VON MITTELFRANKEN</p>
<p>3. Dieser Entwurf zur 6. Teiländerung des FNP wurde durch den Planungs- und Bauausschuss am gebilligt und gemäß § 3 Abs. 2 BauGB vom bis einschließlich öffentlich ausgelegt.</p>	<p>6. Die Genehmigung der 6. Teiländerung des FNP im Bereich Ortsrand Wolkersdorf wurde im Amtsblatt der Stadt Schwabach Nr. am ortsüblich bekannt gemacht. Mit dem Tag der Bekanntmachung ist diese Teiländerung des FNP wirksam.</p> <p>Schwabach, den STADT SCHWABACH</p> <p>(Siegel) Peter Reiß Oberbürgermeister</p>

<p>REFERAT FÜR STADTPLANUNG UND BAUWESEN AMT FÜR STADTPLANUNG UND BAUORDNUNG Albrecht-Achilles-Straße 6/8, 91126 Schwabach, E-Mail: stadtplanungsamt@schwabach.de</p>		<p>STADT SCHWABACH Die Goldschlägerstadt.</p>
<p>PROJEKT</p> <p>6. Teiländerung des Flächennutzungsplanes der Stadt Schwabach für das Gebiet Ortseingang Wolkersdorf</p>		<p>AMTSLEITUNG Lydia Kartmann PLANUNG Claudia Wöpke GEZEICHNET Doris Lang GEÄNDERT</p> <p>Schwabach, den 06.10.2021</p>
<p>PLANBEZEICHNUNG</p> <p>Flächennutzungsplan</p>		<p>PROJEKTLEITUNG Tel.: 09122 860 527 claudia.wöpke@schwabach.de</p>
<p>PLANNR.</p>	<p>PLANGRUNDLAGE</p> <p>DFK Stand Januar 2010</p>	<p>PLANNR.</p>