



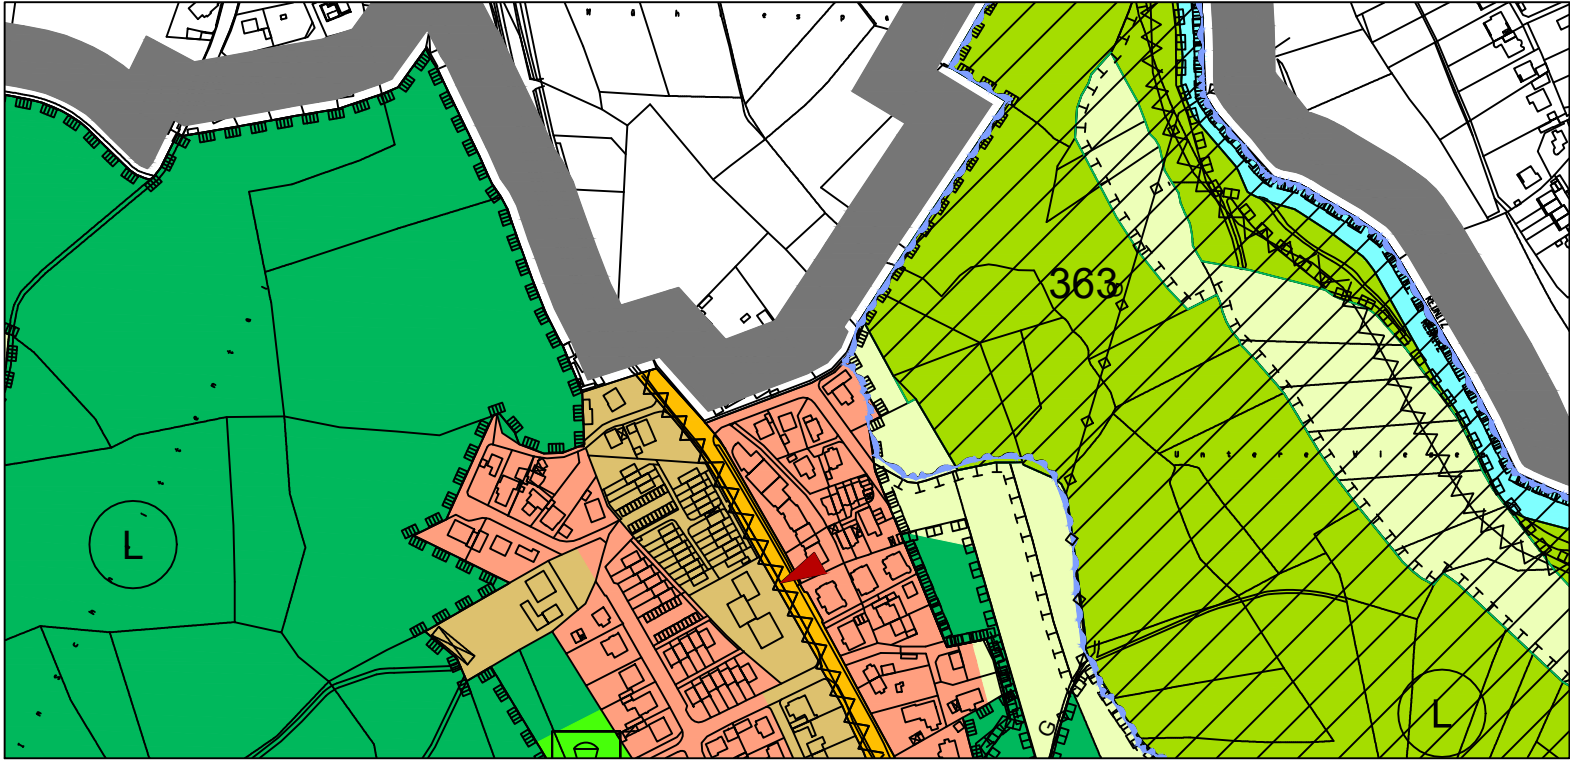

6. Teiländerung des FNP

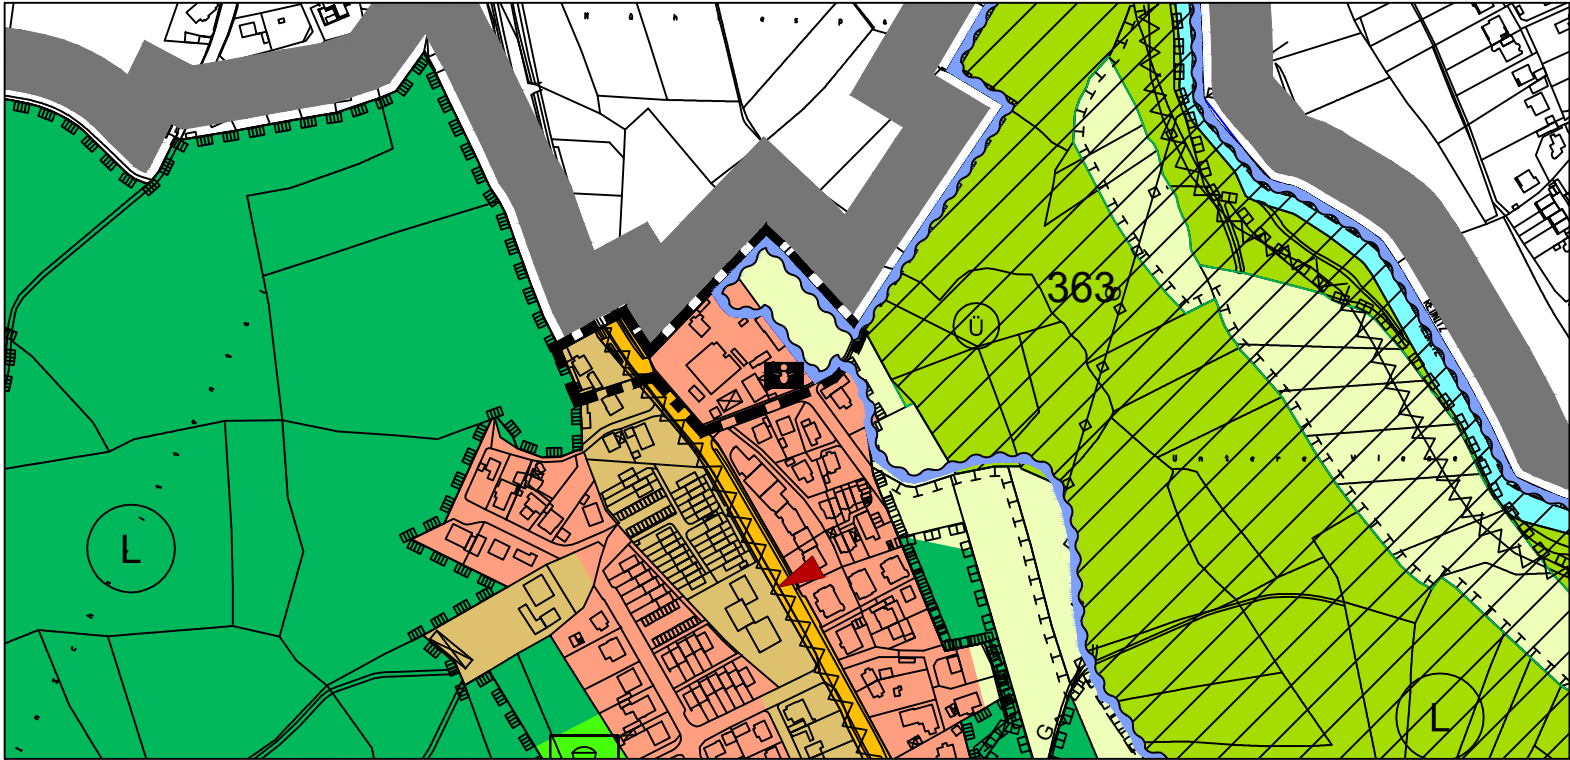

ZEICHENERKLÄRUNG

	Geltungsbereich Teiländerung		Stadtgrenze
	Wohnbauflächen		Fläche für Gemeinbedarf Kindergarten / Kinderbetreuung
	Mischbauflächen		Überschwemmungsgebiet
	Örtliche und überörtliche Hauptverkehrsstraße		
	Flächen für die Landwirtschaft		

VERFAHRENSVERMERKE

1. Das Verfahren zur 6. Teiländerung des wirksamen Flächennutzungsplanes (FNP) im Bereich Ortseingang Wolkersdorf wurde gem. § 2 Abs. 1 BauGB mit Beschluss des Stadtrates vom 29.10.2021 eingeleitet. Der Einleitungsbeschluss wurde im Amtsblatt der Stadt Schwabach Nr. 66 vom 05.11.2021 ortsüblich bekannt gemacht.	5. Der Feststellungsbeschluss zur 6. Teiländerung des FNP wurde durch den Stadtrat am gefasst. A 41 R 4 Schwabach, den STADT SCHWABACH (Siegel) Peter Reiß Oberbürgermeister
2. Die frühzeitige Unterrichtung der Öffentlichkeit gem. § 3 Abs. 1 BauGB wurde vom 15.11.2021 bis 15.12.2021 durchgeführt.	6. Die Regierung von Mittelfranken hat mit Regierungsschreiben Nr. vom diese Teiländerung des FNP gem. § 6 BauGB genehmigt. Ansbach, den REGIERUNG VON MITTELFRAKEN (Siegel)
3. Die Billigung des Entwurfes zur 6. Teiländerung des FNP erfolgte mit Beschluss des Stadtrates vom	7. Die Genehmigung der 6. Teiländerung des FNP im Bereich Ortseingang Wolkersdorf wurde im Amtsblatt der Stadt Schwabach Nr. am ortsüblich bekannt gemacht. Mit dem Tag der Bekanntmachung ist diese Teiländerung des FNP wirksam. A 41 Schwabach, den STADT SCHWABACH (Siegel) Ricus Kerckhoff Stadtbaurat
4. Die öffentliche Auslegung gem. § 3 Abs. 2 BauGB wurde im Amtsblatt der Stadt Schwabach Nr. vom ortsüblich bekannt gemacht und vom bis durchgeführt. Gleichzeitig wurden den Behörden und sonstigen Trägern öffentlicher Belange gem. § 4 Abs. 2 BauGB Gelegenheit zur Stellungnahme gegeben. A 41 Schwabach, den STADT SCHWABACH (Siegel)	

REFERAT FÜR STADTPLANUNG UND BAUWESEN
AMT FÜR STADTPLANUNG UND BAUORDNUNG

Albrecht-Achilles-Straße 6/8, 91126 Schwabach, E-Mail: stadtplanungsamt@schwabach.de



PROJEKT	AMTSLEITUNG	Lars Kullick
	PLANUNG	Claudia Wöpke
	GEZEICHNET	Sylvia Schreyer
	GEÄNDERT	
		Schwabach, den 05.01.2022
	PROJEKTLEITUNG	
	Tel.:	09122 860 527
		claudia.woepke@schwabach.de
PLANBEZEICHNUNG	MASSTAB	PLANNR.
Flächennutzungsplan	1 : 5000	
		PLANGRUNDLAGE
		DFK Stand Januar 2010