


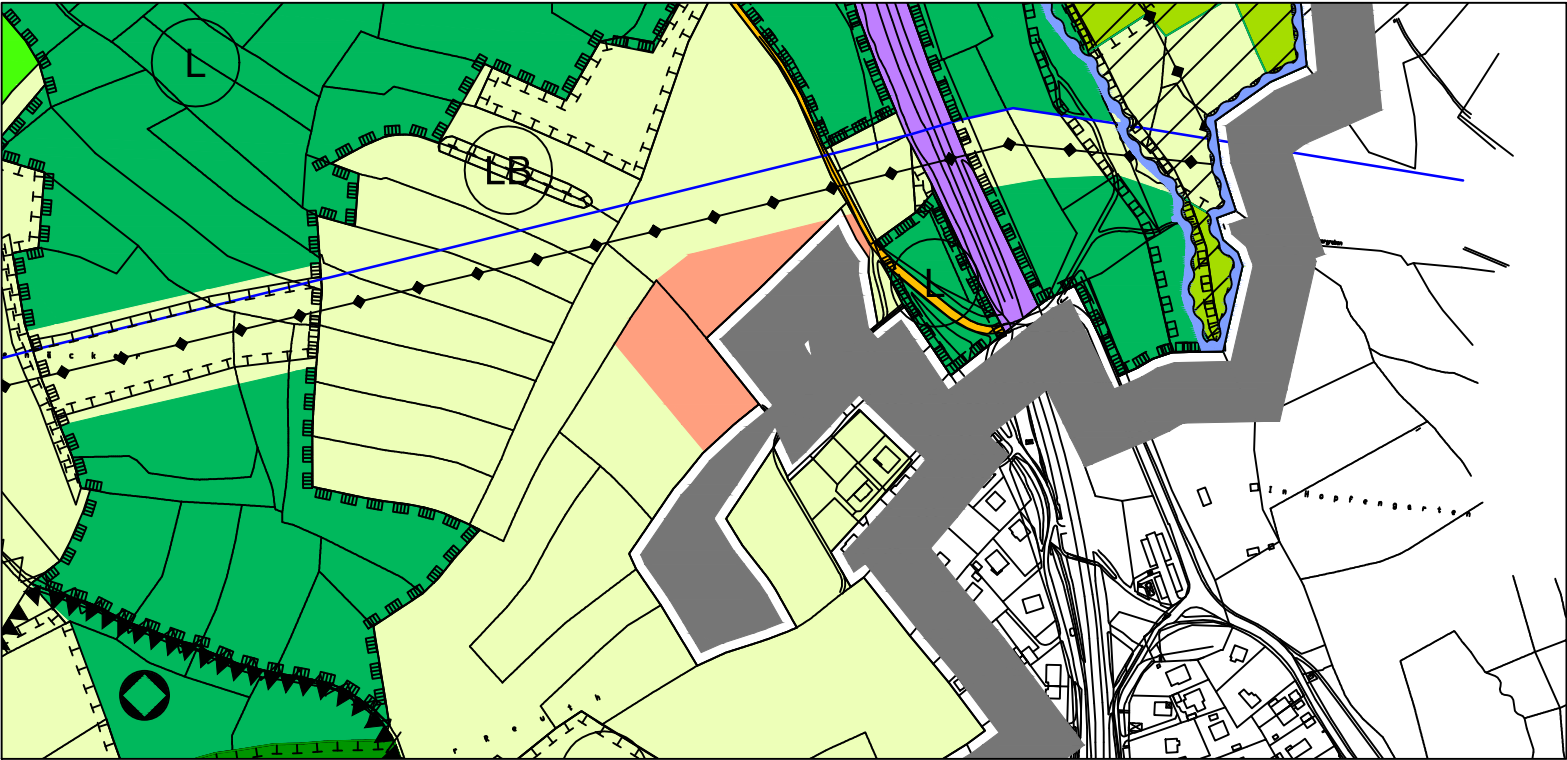

6. Teiländerung des FNP



ZEICHENERKLÄRUNG

Wohnbauflächen

Stadtgrenze

1. Das Verfahren zur 6. Teiländerung des wirksamen Flächennutzungsplanes (FNP) im Bereich Ortseingang Wolkersdorf wurde gem. § 2 Abs. 1 BauGB mit Beschluss des Stadtrates vom 29.10.2021 eingeleitet. Der Einleitungsbeschluss wurde im Amtsblatt der Stadt Schwabach Nr. 66 vom 05.11.2021 ortsüblich bekannt gemacht. 2. Die frühzeitige Unterrichtung der Öffentlichkeit gem. § 3 Abs. 1 BauGB wurde vom 15.11.2021 bis 15.12.2021 durchgeführt. 3. Die Billigung des Entwurfes zur 6. Teiländerung des FNP erfolgte mit Beschluss des Stadtrates vom 4. Die öffentliche Auslegung gem. § 3 Abs. 2 BauGB wurde im Amtsblatt der Stadt Schwabach Nr. vom ortsüblich bekannt gemacht und vom bis durchgeführt. Gleichzeitig wurden den Behörden und sonstigen Trägern öffentlicher Belange gem. § 4 Abs. 2 BauGB Gelegenheit zur Stellungnahme gegeben. A 41 Schwabach, den STADT SCHWABACH (Siegel) Ricus Kerckhoff Stadtbaurat	5. Der Feststellungsbeschluss zur 6. Teiländerung des FNP wurde durch den Stadtrat am gefasst. A 41 R 4 Schwabach, den STADT SCHWABACH (Siegel) Peter Reiß Oberbürgermeister 6. Die Regierung von Mittelfranken hat mit Regierungsschreiben Nr. vom diese Teiländerung des FNP gem. § 6 BauGB genehmigt. Ansbach, den REGIERUNG VON MITTELFRAANKEN (Siegel) 7. Die Genehmigung der 6. Teiländerung des FNP im Bereich Ortseingang Wolkersdorf wurde im Amtsblatt der Stadt Schwabach Nr. am ortsüblich bekannt gemacht. Mit dem Tag der Bekanntmachung ist diese Teiländerung des FNP wirksam. A 41 Schwabach, den STADT SCHWABACH (Siegel) Peter Reiß Oberbürgermeister
---	---

REFERAT FÜR STADTPLANUNG UND BAUWESEN AMT FÜR STADTPLANUNG UND BAUORDNUNG Albrecht-Achilles-Straße 6/8, 91126 Schwabach, E-Mail: stadtplanungsamt@schwabach.de			STADT SCHWABACH  Die Goldschlägerstadt.		
PROJEKT 6. Teiländerung des Flächennutzungsplanes der Stadt Schwabach für das Gebiet Bahnhof Katzwang			AMTSLEITUNG Lars Kullick PLANUNG Claudia Wöpke GEZEICHNET Sylvia Schreyer GEÄNDERT Schwabach, den 05.01.2022		
PLANBEZEICHNUNG Flächennutzungsplan			MASSSTAB 1 : 5000	PROJEKTLEITUNG Tel.: 09122 860 527 claudia.woepke@schwabach.de	PLANGRUNDLAGE DFK Stand Januar 2010