

BAUMBESTANDSLISTE MIT BERWERTUNG NACH FLL-RICHTLINE


OZ	Art	Höhe (m)	StU (m)	Kronen-Ø (m)	Be-Wertung (FLL)	Bemerkung
1	Quercus robur	13,00	1,75	7,00	++	raumbildendes Ensemble
2	Quercus robur	12,00	1,75	7,00	+	raumbildendes Ensemble
3	Quercus robur	15,00	1,40	7,50	0	raumbildendes Ensemble
4	Quercus robur	16,00	2,20	11,00	+	raumbildendes Ensemble
5	Quercus robur	15,50	1,60	12,00	++	raumbildendes Ensemble
6	Quercus robur	15,00	2,20	10,00	+	raumbildendes Ensemble
7	Prunus avium	6,00	0,75	5,00	0	etwas schütter
8	Prunus avium	6,00	0,60+0,30	4,50	0	etwas schütter, 2-stämmig
9	Prunus domestica	5,00	0,60	5,00	+	Zwetschge
10	Picea abies	7,00	0,60	16,00	++	bedrängt
11	Quercus robur	15,00	2,20	16,00	++	schöne Baumgruppe mit 12+14
12	Acer platanoides	14,00	1,60	13,00	++	schöne Baumgruppe mit 11+14
13	Picea abies	7,00	0,95	5,00	0	bedrängt
14	Quercus robur	12,00	2,80	15,00	+	schöne Baumgruppe mit 11+12
15	Malus domestica	6,00	1,25	6,00	+	
16	Salix caprea	7,00	1,55	6,00	0	Totholz
17	Salix caprea	8,00	1,40	7,00	0	Totholz
18	Tilia cordata	14,00	2,35	10,00	++	Bedrängt durch 19
19	Picea abies	16,00	2,40	9,50	+	mächtiger Baum
20	Picea abies	7,00	1,25	6,50	+	
21	Picea abies	8,50	1,10	6,00	+	



BAUMENSEMBLE BÄUME NR. 1 - 6: BLICK NACH SÜDEN UND WESTEN



BAUMBESTAND BÄUME NR. 10 - 19: BLICK NACH NORD-OSTEN

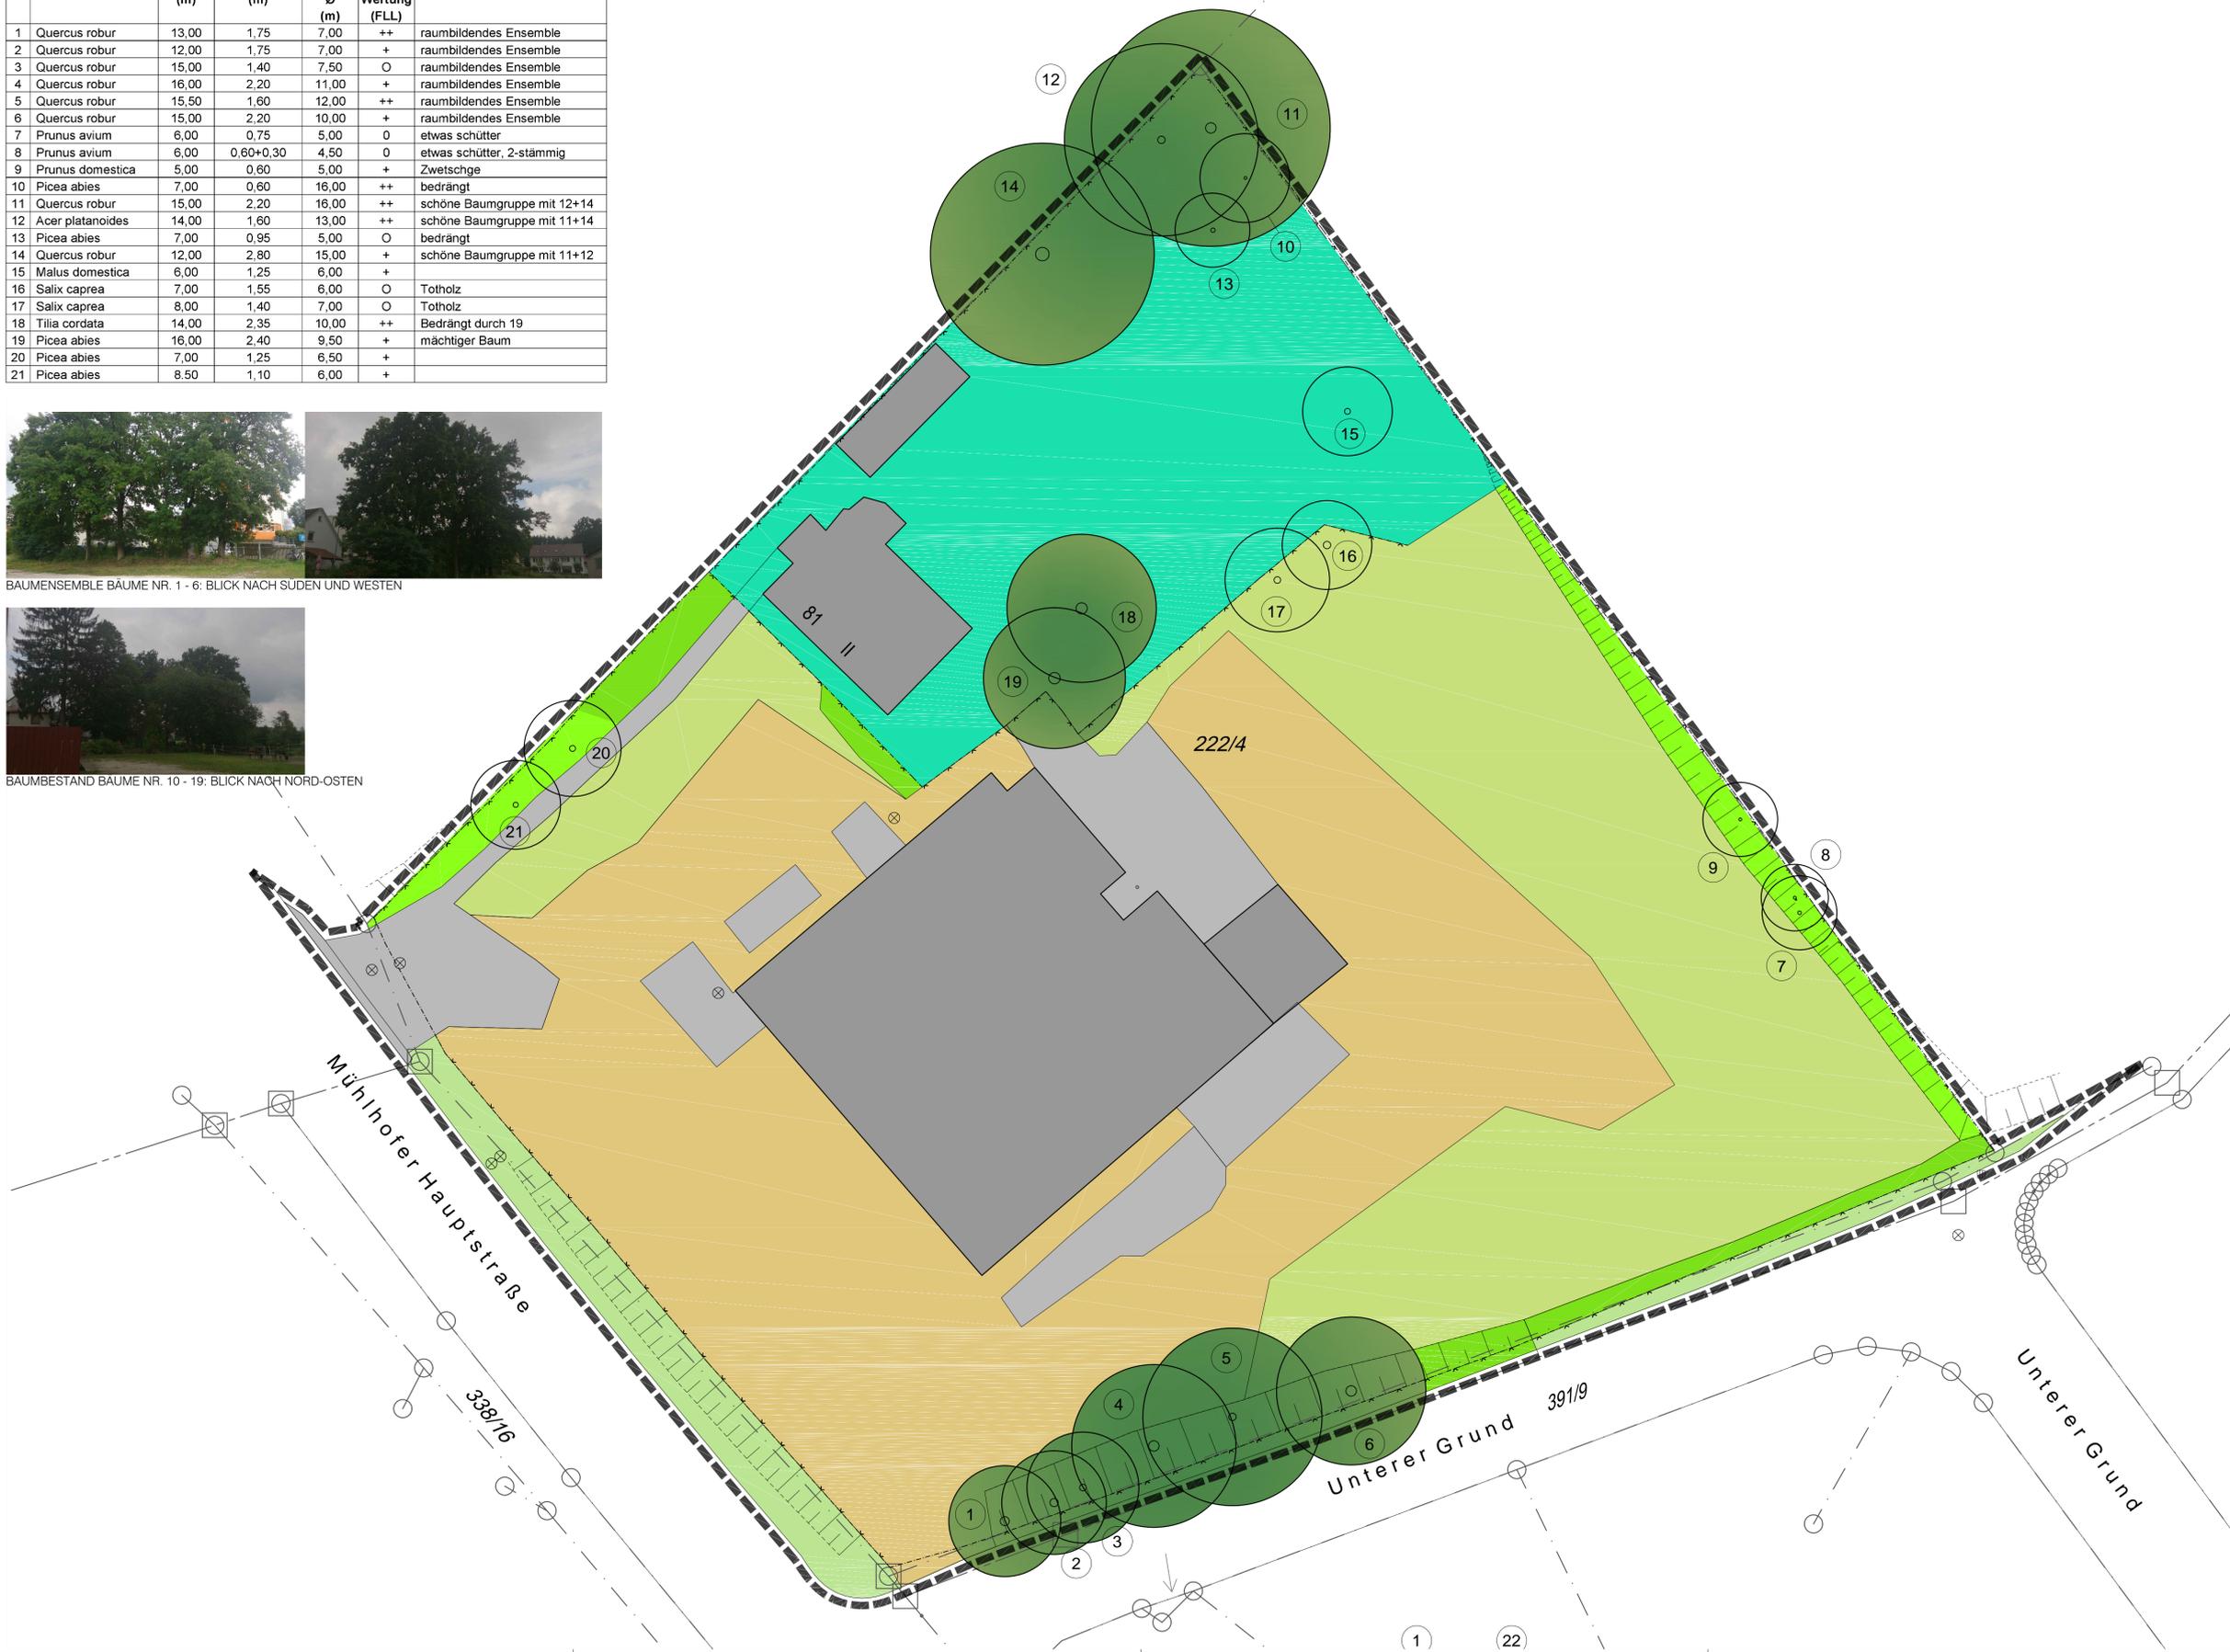

INDEX	DATUM	UMSCHREIBUNG/ÄNDERUNG	GEZ./GEPR.
0	05.09.2014	BESTANDSPLAN	GP

LEGENDE

- ALLGEMEINE HINWEISE
- BEARBEITUNGSGRENZE
 - - - GEMARKUNGSGRENZE
 - ○ - GRUNDSTÜCKSGRENZE
 - 222/4 FLURSTÜCK-NR.
 - ▨ BÖSCHUNG
 - - - ZAUN
 - ⊗ SCHACHTDECKEL
 - ⊙ BAUM BESTAND - NR. SIEHE TABELLE NACH FLL | NICHT BEWERTET
- DARSTELLUNG NACH WERTELISTE NACH BIOTOP-/ NUTZUNGSTYPEN
- 1.1 HEIMISCHE, STANDORTGERECHTE EINZELBÄUME, BAUMGRUPPEN, ALLEEN
 - 2.4 HEIMISCHE, STANDORTGERECHTE GEBÜSCHE, HECKEN, SÄUME
 - 2.5 NICHTHEIMISCHE, STANDORTFREMDE HECKEN-/ GEBÜSCHPFLANZUNGEN
 - 5.3 HAUSGÄRTEN, KLEINE, ÖFFENTLICHE, STRUKTURARME GRÜNANLAGEN
 - 5.7 INTENSIV GEPFLEGTE STRAßENRÄNDER UND MITTELSTREIFEN
 - 7.4 UNBEFESTIGTE WEGE, PLÄTZE + STELLPLATZFLÄCHEN, SCHOTTERRASEN
 - 7.5 DURCHLÄSSIGE BELÄGE, Z.B. SCHOTTER-, KIES- UND SANDFLÄCHEN
 - 7.6 VERSIEGELTE FLÄCHE (HIER: DACHFLÄCHEN)
 - 7.6 VERSIEGELTE FLÄCHE (HIER: WEGEFLÄCHEN)

EINGRIFF-BEWERTUNG NACH WERTELISTE NACH BIOTOP-/ NUTZUNGSTYPEN

ZIFF	BESCHREIBUNG	FLÄCHE (m²)	FAKTOR	WERT
1.1	HEIMISCHE EINZELBÄUME, BAUMGRUPPEN	537,00	0,8	430
2.4	HEIMISCHE GEBÜSCHE, HECKEN, SÄUME	129,00	0,6	77
2.5	NICHTHEIMISCHE GEBÜSCHE, HECKEN	109,00	0,4	44
5.3	HAUSGÄRTEN	775,00	0,3	232
5.7	INTENSIV GEPFLEGTE STRAßENRÄNDER	200,00	0,2	40
7.4	UNBEFESTIGTE WEGE, PLÄTZE	1.304,00	0,2	261
7.5	DURCHLÄSSIGE BELÄGE	1.741,00	0,1	174
7.6	VERSIEGELTE FLÄCHE	1.235,00	0,0	0
GESAMT		6.030,00		1.258

BAUHERR

ARCO
Interpres+Projektentwicklung GmbH
Hauptmarkt 4
90403 Nürnberg

LANDSCHAFTSARCHITEKT

THIELE
LANDSCHAFTSARCHITEKTEN GMBH
WOLKERSDORFER HAUPTSTR. 32
91126 SCHWABACH
TEL: 0911/63 60 13 FAX 0911/63 03 21
thiele.landarch@netkom.net

Schwabach, den 03.09.2014

BAUVORHABEN	Errichtung von Doppel- und Reihenhäusern in Nürnberg Reichelsdorf Mühlhofer Hauptstraße 81 Gemarkung Reichelsdorf, Fl.-Nr. 222/4
DARSTELLUNG	Bestandsplan mit Eingriff-Bewertung gem. Werteliste n. Biotop-/Nutzungstypen der Stadt Nürnberg (KostenerstattungsbetragS Anlage 2)
DATUM:	05.09.2014
MAßSTAB:	1 : 200
PLAN-NR.:	4.1.0 BBW