ANLAGE 6

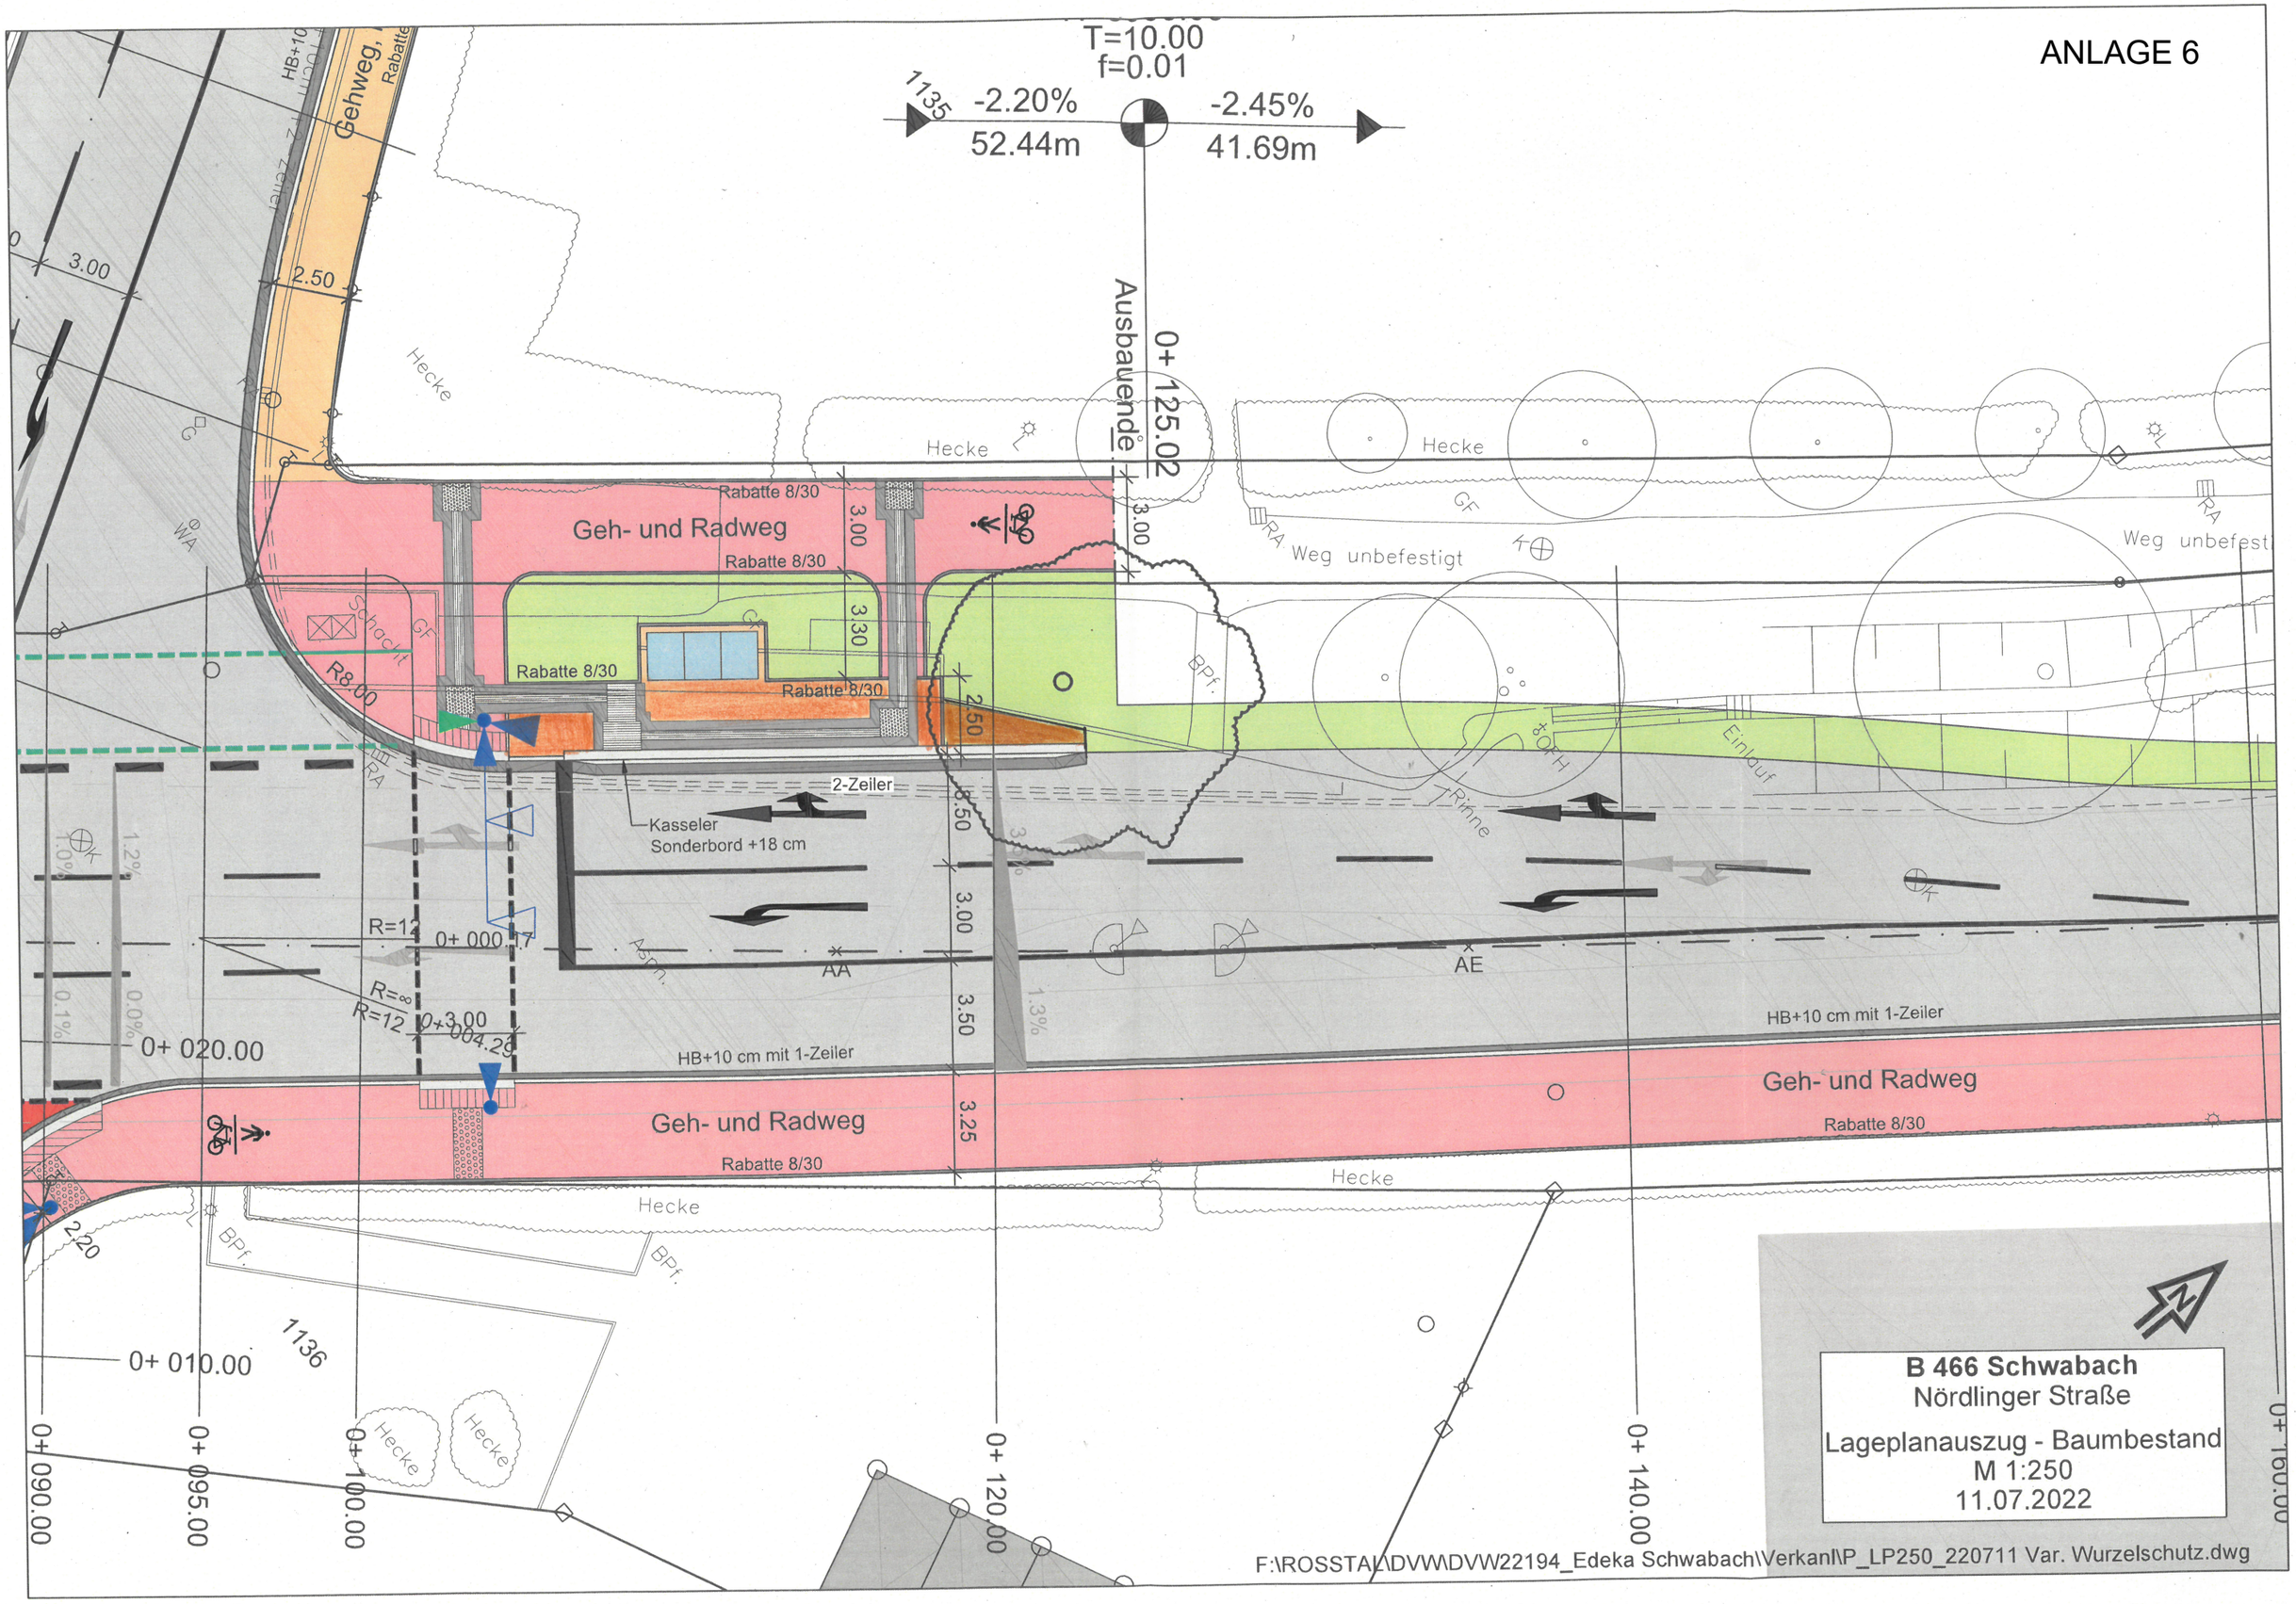
T=10.00
f=0.01
-2.20%
52.44m
-2.45%
41.69m
1135
Gehweg
Rabatte
HB+10
Zaun
3.00
2.50
Hecke
Ausbauende
0+ 125.02
Geh- und Radweg
Rabatte 8/30
3.00
3.30
Schacht
GF
R8.00
Weg unbefestigt
BPf.
Einlauf
Rinne
2-Zeiler
Kasseler
Sonderbord +18 cm
2.50
8.50
3.00
3.50
3.25
R=12
0+ 000.17
R=∞
R=12
0+ 004.29
0+ 020.00
AA
AE
HB+10 cm mit 1-Zeiler
1.3%
1.2%
1.0%
0.1%
0.0%
2.20
1136
0+ 010.00
0+ 090.00
0+ 095.00
0+ 100.00
0+ 120.00
0+ 140.00
0+ 160.00
B 466 Schwabach
Nördlinger Straße
Lageplanauszug - Baumbestand
M 1:250
11.07.2022
F:\ROSSTAL\DVW\DVW22194_Edeka Schwabach\Verkanl\P_LP250_220711 Var. Wurzelschutz.dwg