


# Regelquerschnitt 4

Geh- und Radweg asphaltiert

Ausbau Radweg nach RStO 12: Bauweise Asphaltdecke, Tafel 6, Zeile 1

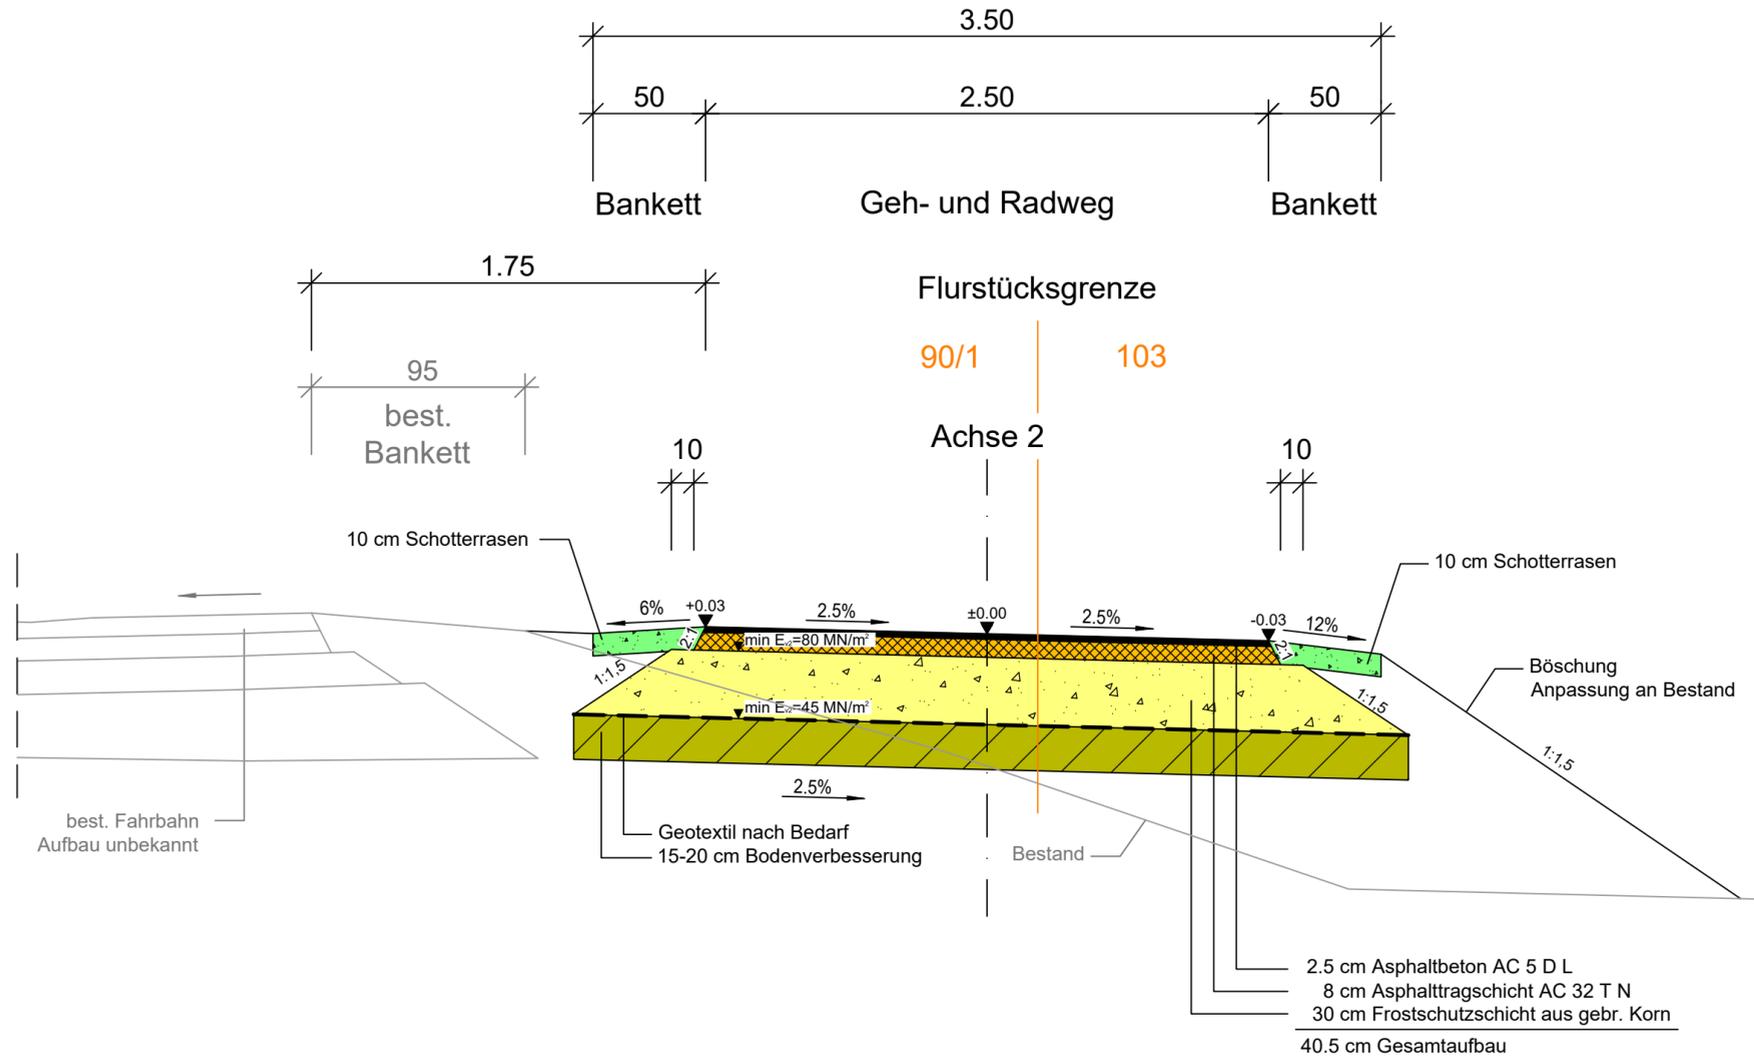

UNTERNEHMENSTRÄGER:		<b>Stadt Schwabach</b>		Auftr. Nr. <b>21003</b>	
UNTERNEHMEN:		<b>Ausbau Geh- und Radweg von Dietersdorf Richtung Wolkersdorf</b>		Plan Nr. <b>6.3</b>	
		<b>Regelquerschnitt RQ 4 - Achse 2 Geh- und Radweg</b>		Maßstab <b>1:25</b>	
				Bearb.	08.08.2022 Siegle
				Gez.	08.08.2022 Heiß
				Gepr.	08.08.2022 Siegle
				Geänd.	
				Geänd.	
				<b>Entwurf</b>	
ENTWURFSVERFASSER:		INGENIEURBÜRO DIPL.-ING.(FH) G. SIEGLE		NÜRNBERG, 08.08.2022	
		  			
		<small>Ingenieurbüro Siegle Eibacher Hauptstraße 141 90451 Nürnberg Tel. 0911 636474 Fax 0911 6325078 Info@ibsiegle.de</small>			