


Regelquerschnitt 1

Fahrbahn asphaltiert
 Geh- und Radweg asphaltiert
 Ausbau Fahrbahn nach RStO 12:Bk 1,8 , Tafel 1, Zeile 3
 Ausbau Radweg nach RStO 12: Bauweise Asphaltdecke, Tafel 6, Zeile 1

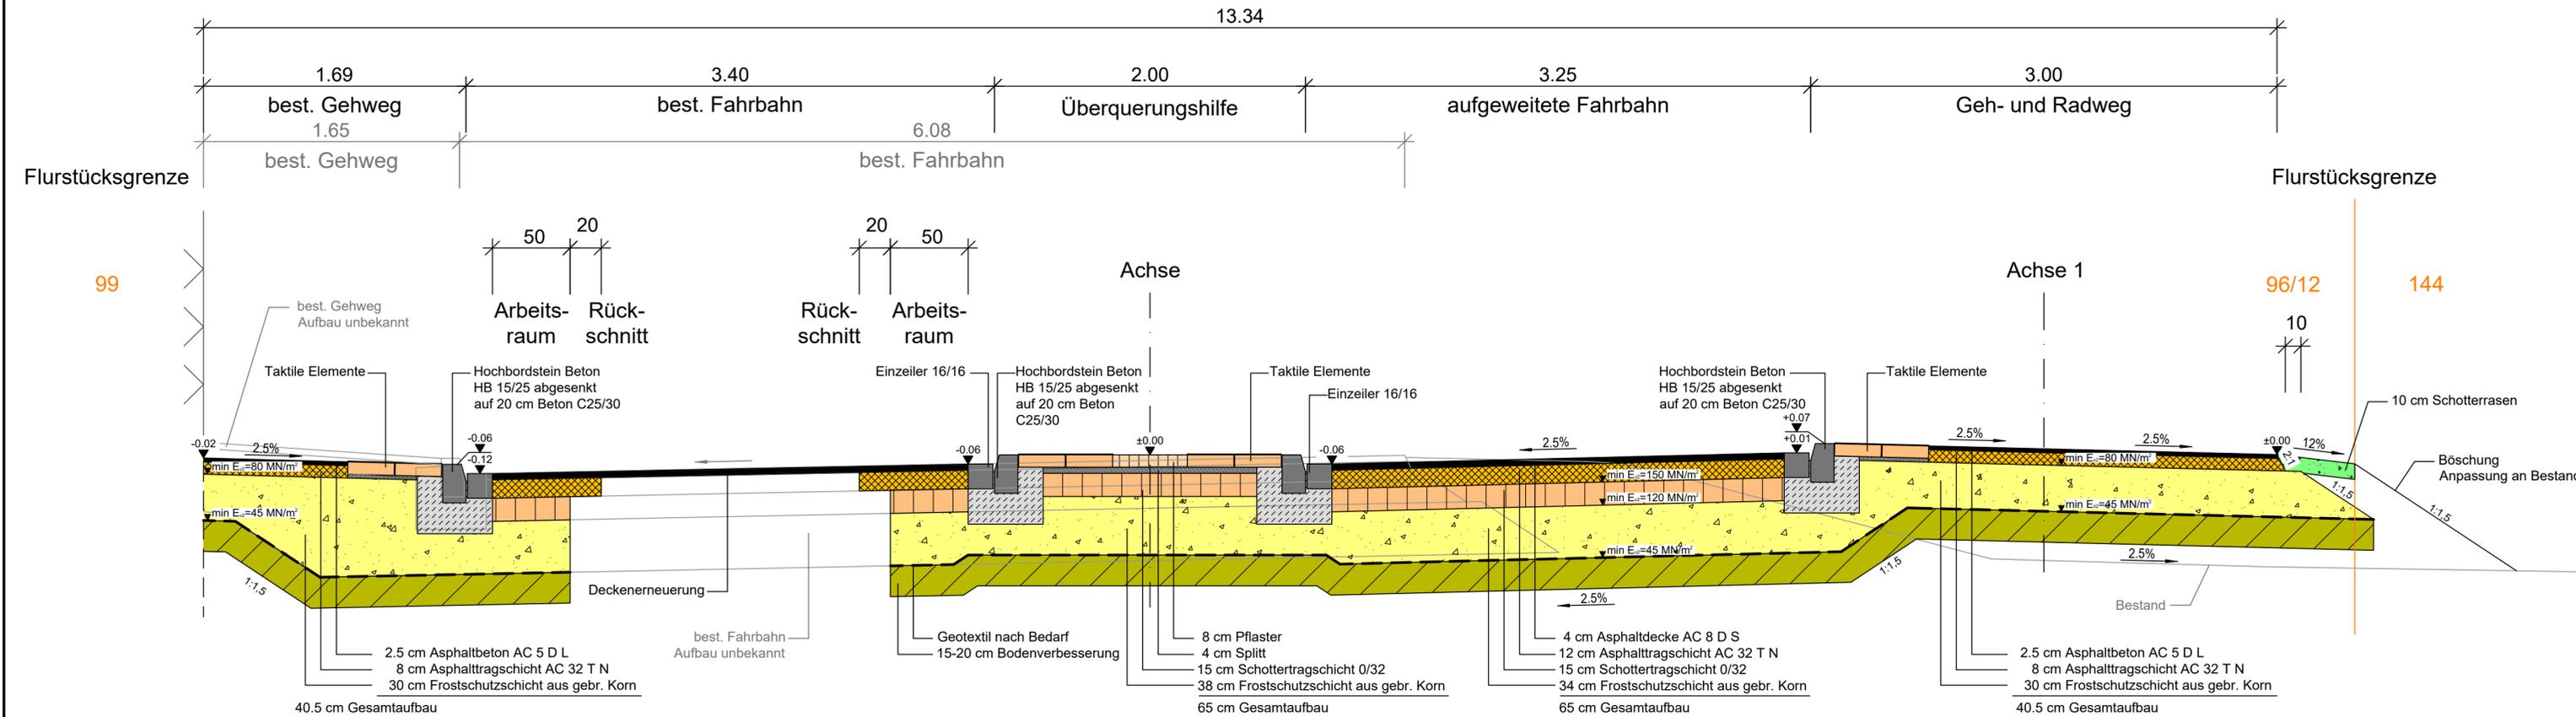

UNTERNEHMENSTRÄGER: Stadt Schwabach	Auftr. Nr. 21003
UNTERNEHMEN: Ausbau Geh- und Radweg von Dietersdorf Richtung Wolkersdorf	Plan Nr. 6.1
Regelquerschnitt RQ 1 - Achse 1 Überquerungshilfe	Maßstab 1:25
ENTWURFSVERFASSER: INGENIEURBÜRO DIPL.-ING.(FH) G. SIEGLE	NÜRNBERG, 08.08.2022
Ingenieurbüro Siegle Elbacher Hauptstraße 141 90451 Nürnberg Tel. 0911 636474 Fax 0911 6325078 Info@lbsiegle.de	