



# Anlage 3

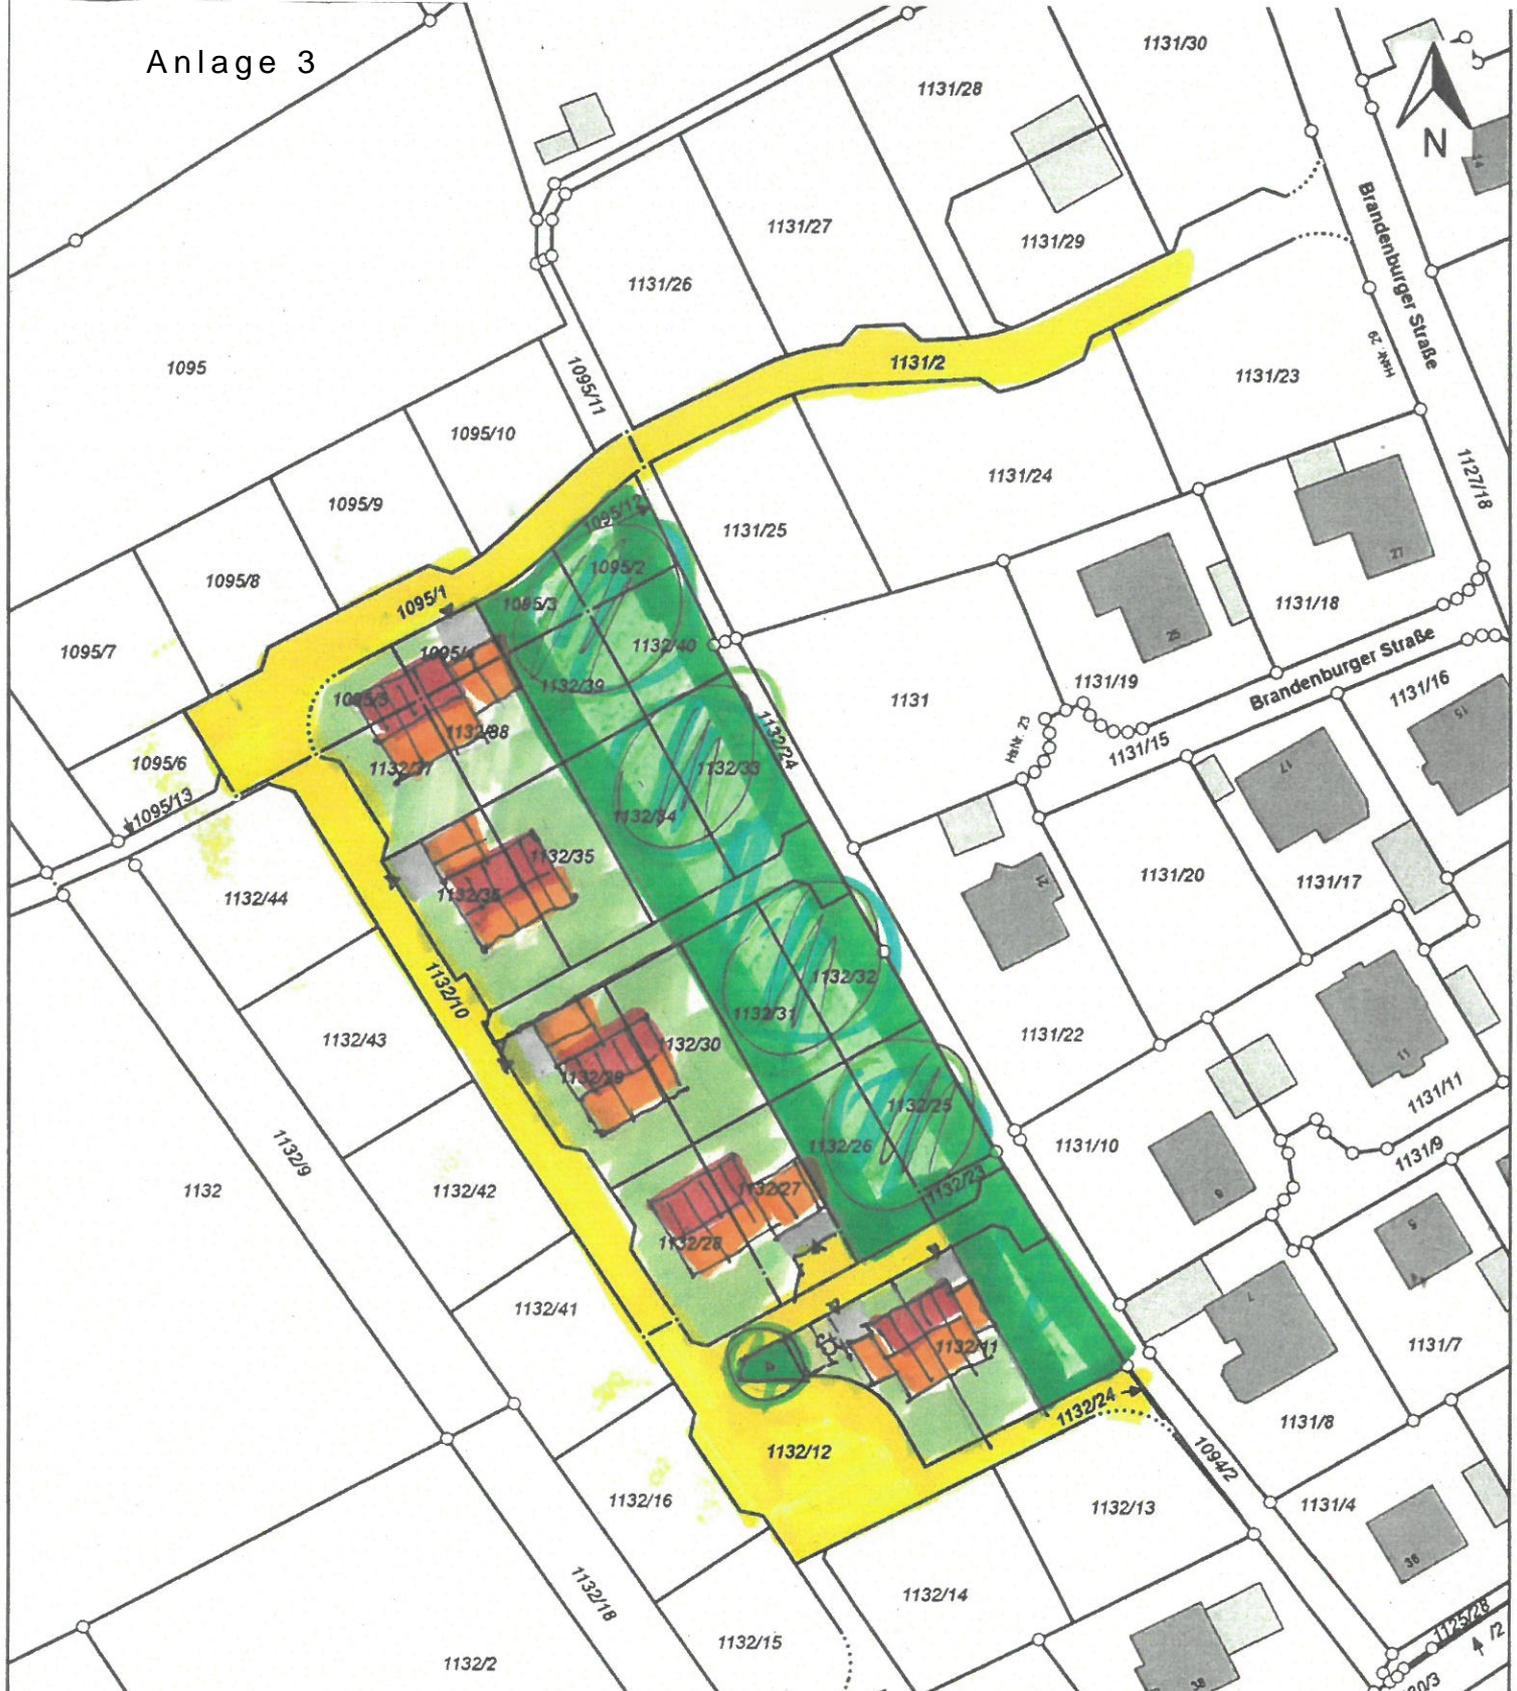

**STADT SCHWABACH**

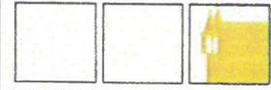

Königsplatz 1, 91126 Schwabach  
Tel. (09122) 860-0

Die Goldschlägerstadt.

11 Bezeichnung: **Am Dillinghof**  
 Lage: **4 ENZELHÄUSER + 1 DOPPELHAUS = 5W**  
 Gem. (Flurstück):  
 Bearbeiter: **MARLENE JURCAK /A.4/**  
 Datum (Maßstab): **12.09.2019 (1 : 1000)**

**Ausschnitt aus der kommunalen Stadtkarte.**  
 Vernehmungen dürfen nur für den eigenen Bedarf erstellt und nicht an Dritte abgegeben werden. In der Darstellung können Veränderungen berücksichtigt sein, die noch nicht in das Grundbuch übernommen sind. Der Gebäudenachweis kann vom örtlichen Bestand abweichen.

**VARIANTE C**

6W6 11.2019