



Martin-Luther-Platz Schwabach
Umgestaltung eines historischen Stadtplatzes
Präsentation Konzept 23 am 27.01.2023

Präsentation Konzept 23
Umgestaltung des Martin-Luther-Platz Schwabach
27.01.2023

WGF Objekt
Landschaftsarchitekten GmbH
Vordere Cramergasse 11
90478 Nürnberg

WGF



Martin-Luther-Platz Schwabach

Enwurf 2009



Martin-Luther-Platz Schwabach

Enwurf 2009

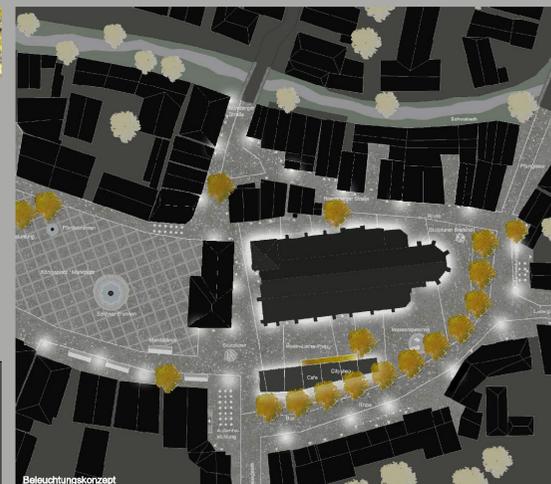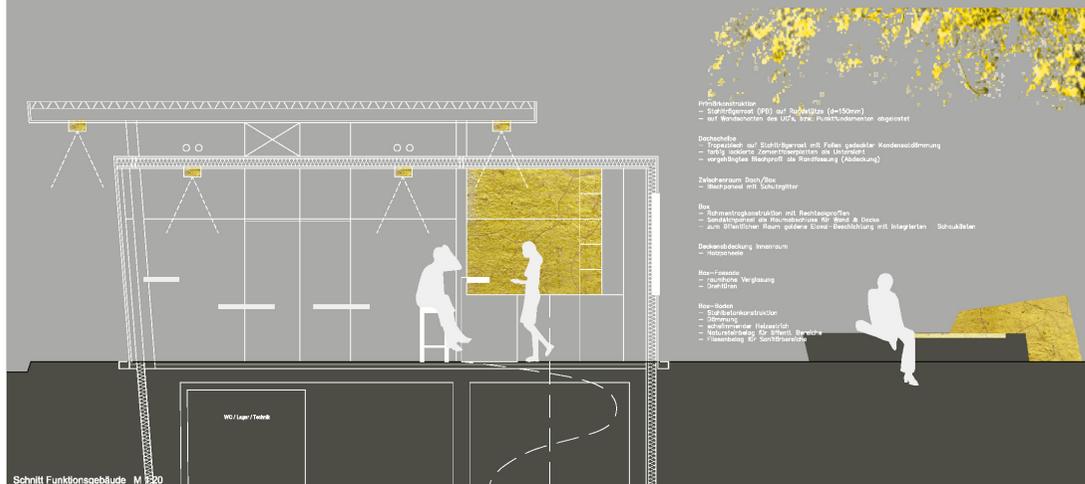

Präsentation Konzept 23
Umgestaltung des Martin-Luther-Platz Schwabach
27.01.2023



Martin-Luther-Platz Schwabach

Enwurf 2019



Martin-Luther-Platz Schwabach

Aufgreifen der Ideen des Arbeitskreises bezüglich

- Begrünung des Platzes
 - Begrünung des Bereichs am Ostchor der Kirche
 - Soweit möglich Erhalt der Bestandsbäume und Ersatz
 - Zweite Baumreihe entlang der Nordseite der Kirche
- Wasser
 - Beibehalten des begehbaren Wasserspiels
- Spielplätze
 - Möglichkeit zur Integration
- Oberfläche des Platzes
 - Barrierefreier Belag
 - Einheitliche Gestaltung
 - Erhalt des Platzcharakters
 - Abstimmung des Materials zu einem späteren Zeitpunkt
- Abstimmung zu Straßenverkehr und Poller zu einem späteren Zeitpunkt
- Keine Überdachung des Platzes
- Beibehalten des Servicepavillions mit überdachtem Bushäuschen
- Belebung des Platzes durch Marktbuden

Ziele der neuen Konzepte

- Mehr Grün
- multifunktionale Aufenthaltsflächen
- Reminiszenz an ursprüngliche Nutzung des Kirchenplatz
- Marktstände in der Ost-West-Passage
- Barrierefrei
- Einheitliche Gestaltung
- Teilweiser Erhalt der Bestandsbäume
- Beibehaltung des Servicepavillions/Bushäuschen und des Brunnens aus dem Entwurf von 2019

Martin-Luther-Platz Schwabach


Konzept 1: Der Garten Plan





- Einreihige Marktstände an der Südseite der Passage
- Grünfläche fällt mit dem Gelände
- Heckeneinfassung der Grünflächen

Martin-Luther-Platz Schwabach

Konzept 1: Der Garten Schnittansicht

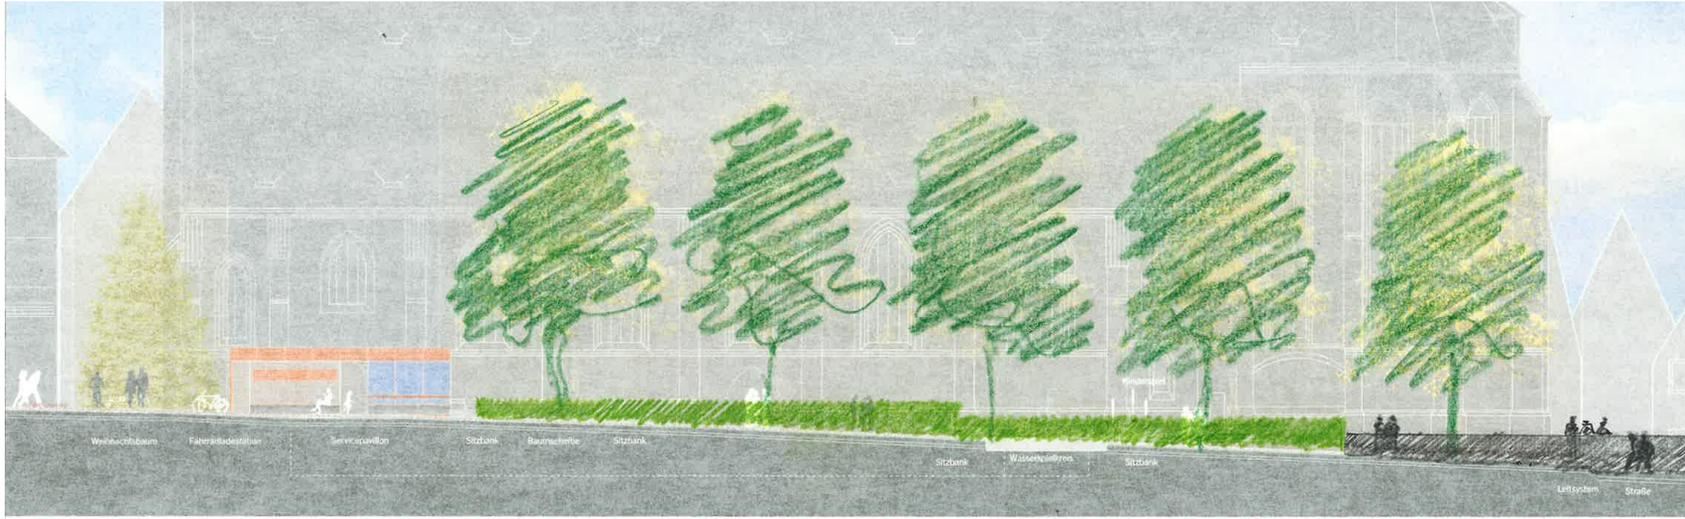

SCHNITT Nord-Süd, M 1:100

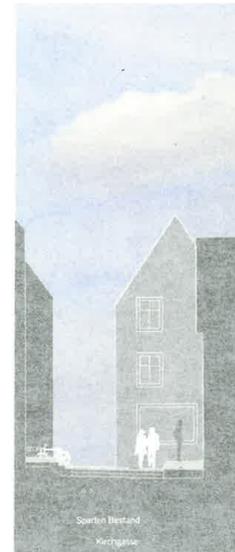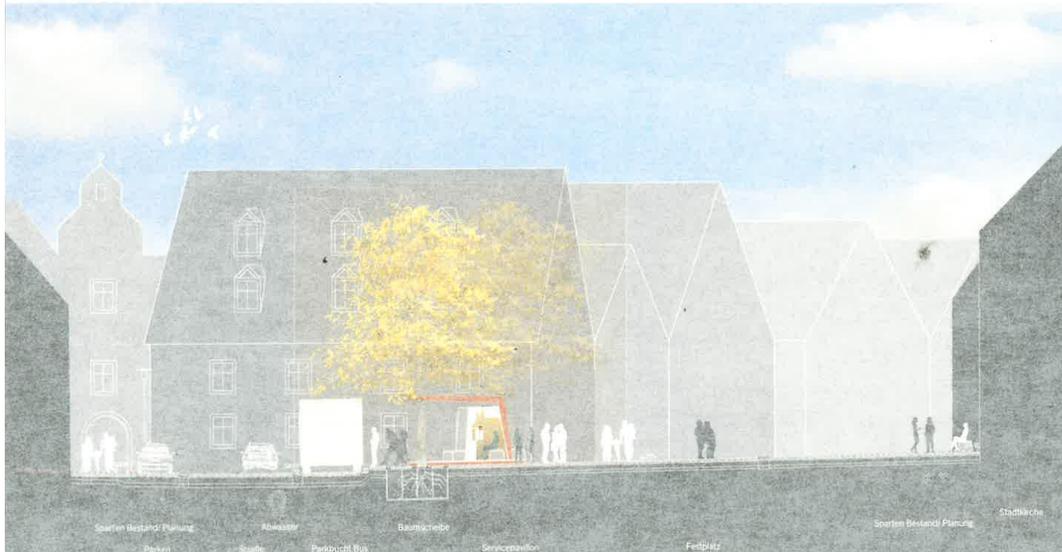

Projekt Martin-Luther-Platz Schwabach

Bauherr Stadt Schwabach
Amt für Stadtplanung und Bauordnung
Albrecht-Achilles-Straße 6-8
91126 Schwabach

Auftrag Stadt Schwabach
Amt für Stadtplanung und Bauordnung
Albrecht-Achilles-Straße 6-8
91126 Schwabach

PlanNr. P 3.2-0
Planziel **GARTEN 1**
Schnitte

Projektnummer	017-06	Lösungsphase	LP3
Bearb./Gez.	apys	Maßstab	1:100
Gestalt.	fb	Plandatum	16.12.2019
Indexstand		Indexdatum	

Arbeitsgemeinschaft WGF Objekt GmbH / Trejan + Trejan Architekten
WGF

Präsentation Konzept 23
Umgestaltung des Martin-Luther-Platz Schwabach
27.01.2023



Martin-Luther-Platz Schwabach

Konzept 2: Der Garten

Perspektive von Südwesten



Martin-Luther-Platz Schwabach

Konzept 2: Memo 1830


Inspirationen aus historischen Aufnahmen



1823



1905

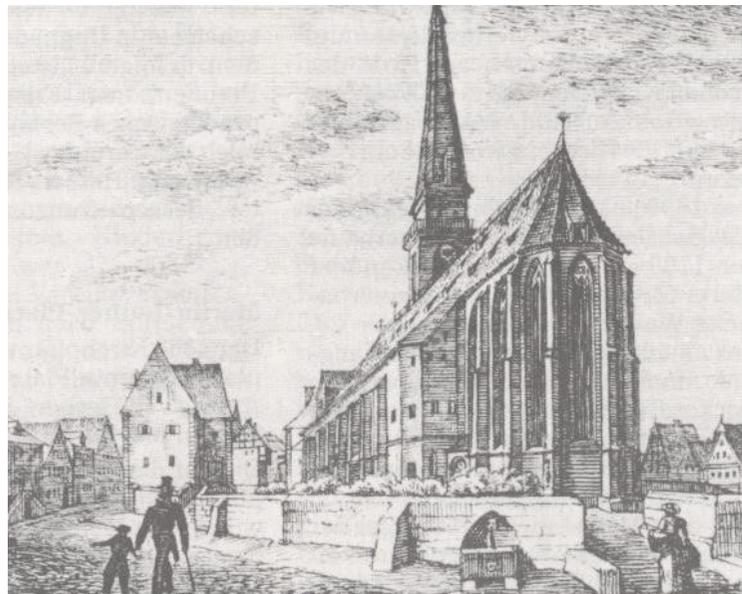

1830



1918

Martin-Luther-Platz Schwabach

Konzept 2 Memo 1830

Plan



- Aufgreifen der Mauer von 1830
- Beidseitige Marktstände an der Passage
- ebene Grünflächen mit Mauer abgestützt
- Aufgreifen der Baumreihe von 1905
- Anhebung der Grünfläche zur Sicherung der Friedhofsgebeine

Martin-Luther-Platz Schwabach

Konzept 2: Memo 1830

Schnittansicht



SCHNITT Nord-Süd, M 1:100



Projekt	Martin-Luther-Platz Schwabach	
Bescher	Stadt Schwabach Amt für Stadtplanung und Bauordnung Albrecht-Achilles-Straße 6-8 91126 Schwabach	
Auftrag	Stadt Schwabach Amt für Stadtplanung und Bauordnung Albrecht-Achilles-Straße 6-8 91126 Schwabach	
PlanNr.	P.3.2-0	MEMO 1830
Plantitel	Schnitte	
Projektnummer	017-06	Leistungsphase LP3
Bearb./Gest.	ag/vs	Maßstab 1:100
Gezeichnet		

Präsentation Konzept 23
Umgestaltung des Martin-Luther-Platz Schwabach
27.01.2023

