




Querschnitt 1

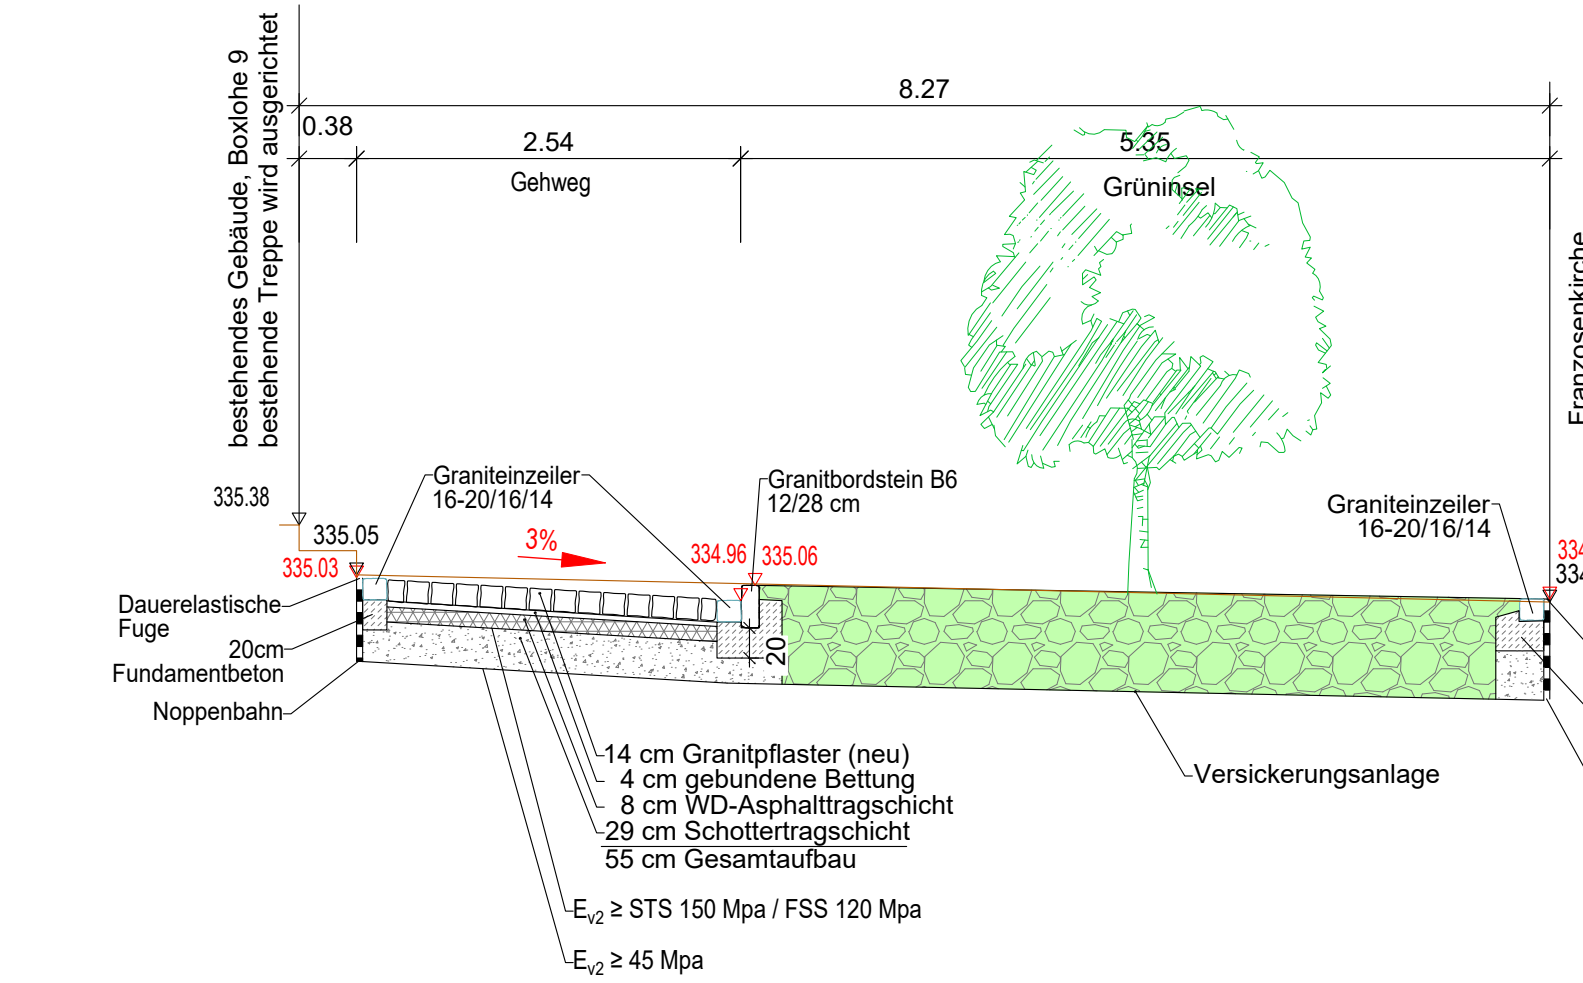


Querschnitt 2

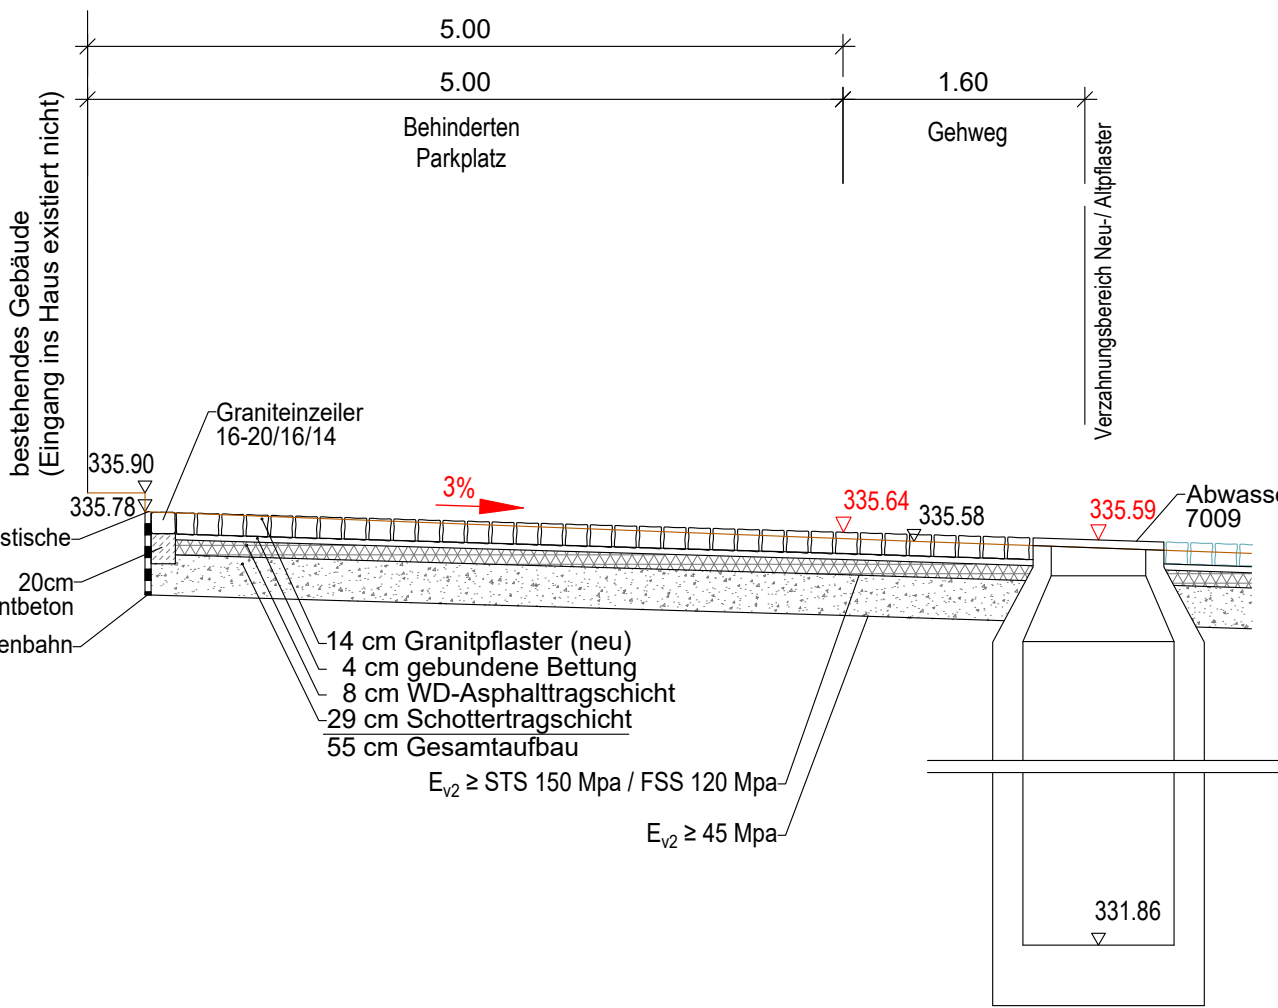


Querschnitt 3

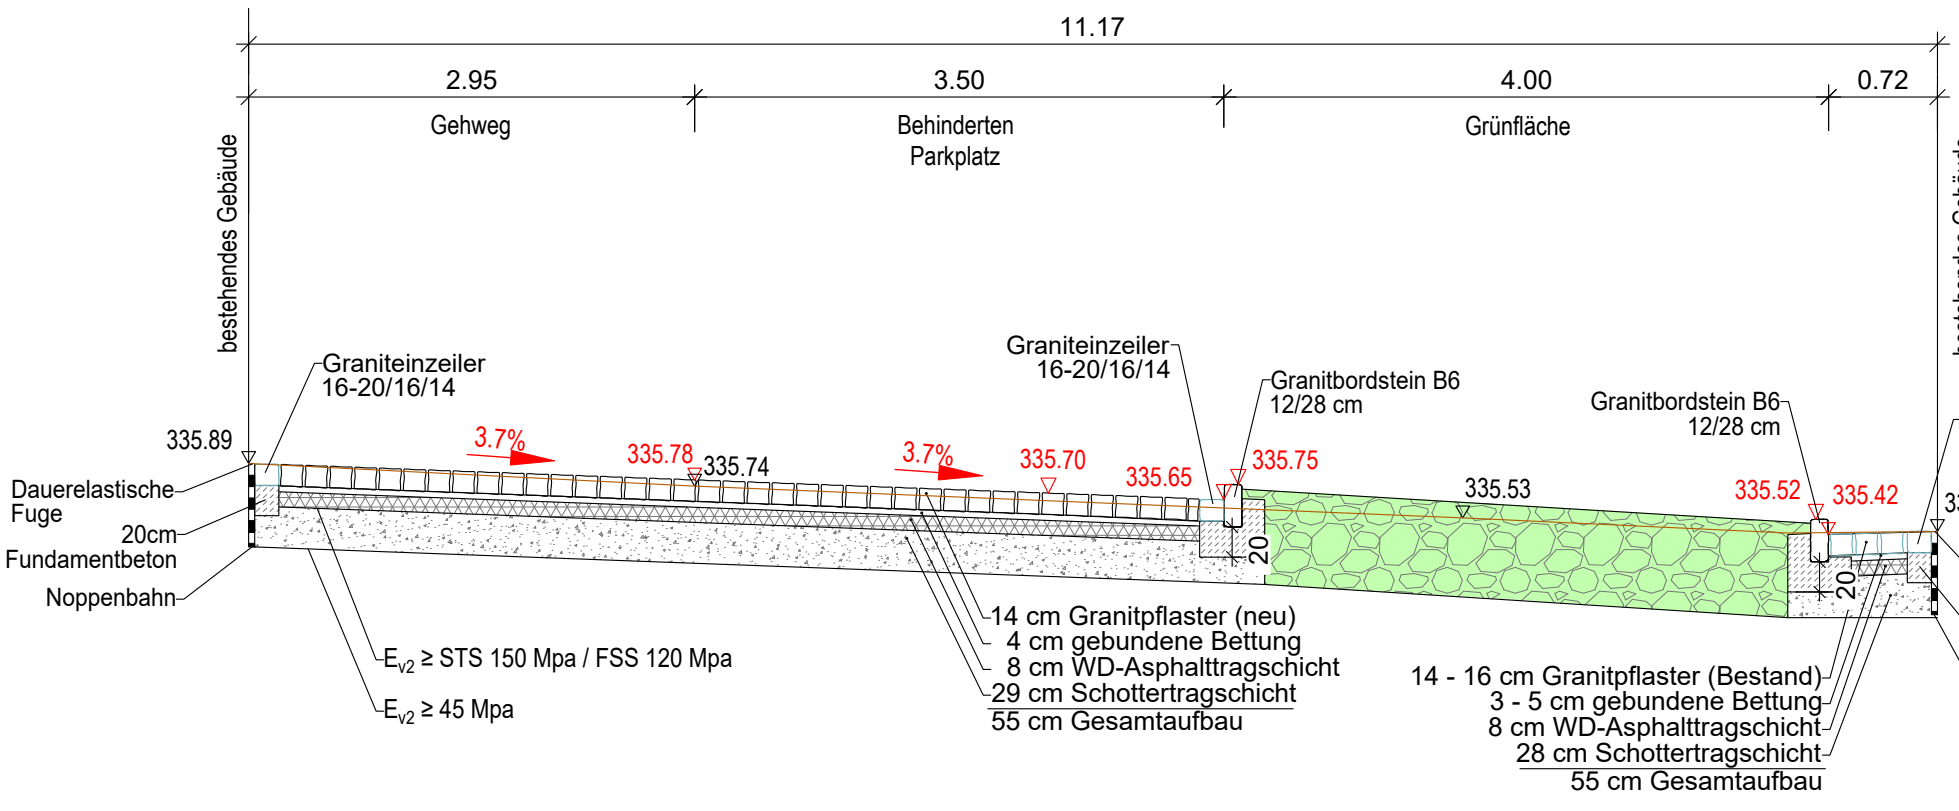


Querschnitt 4

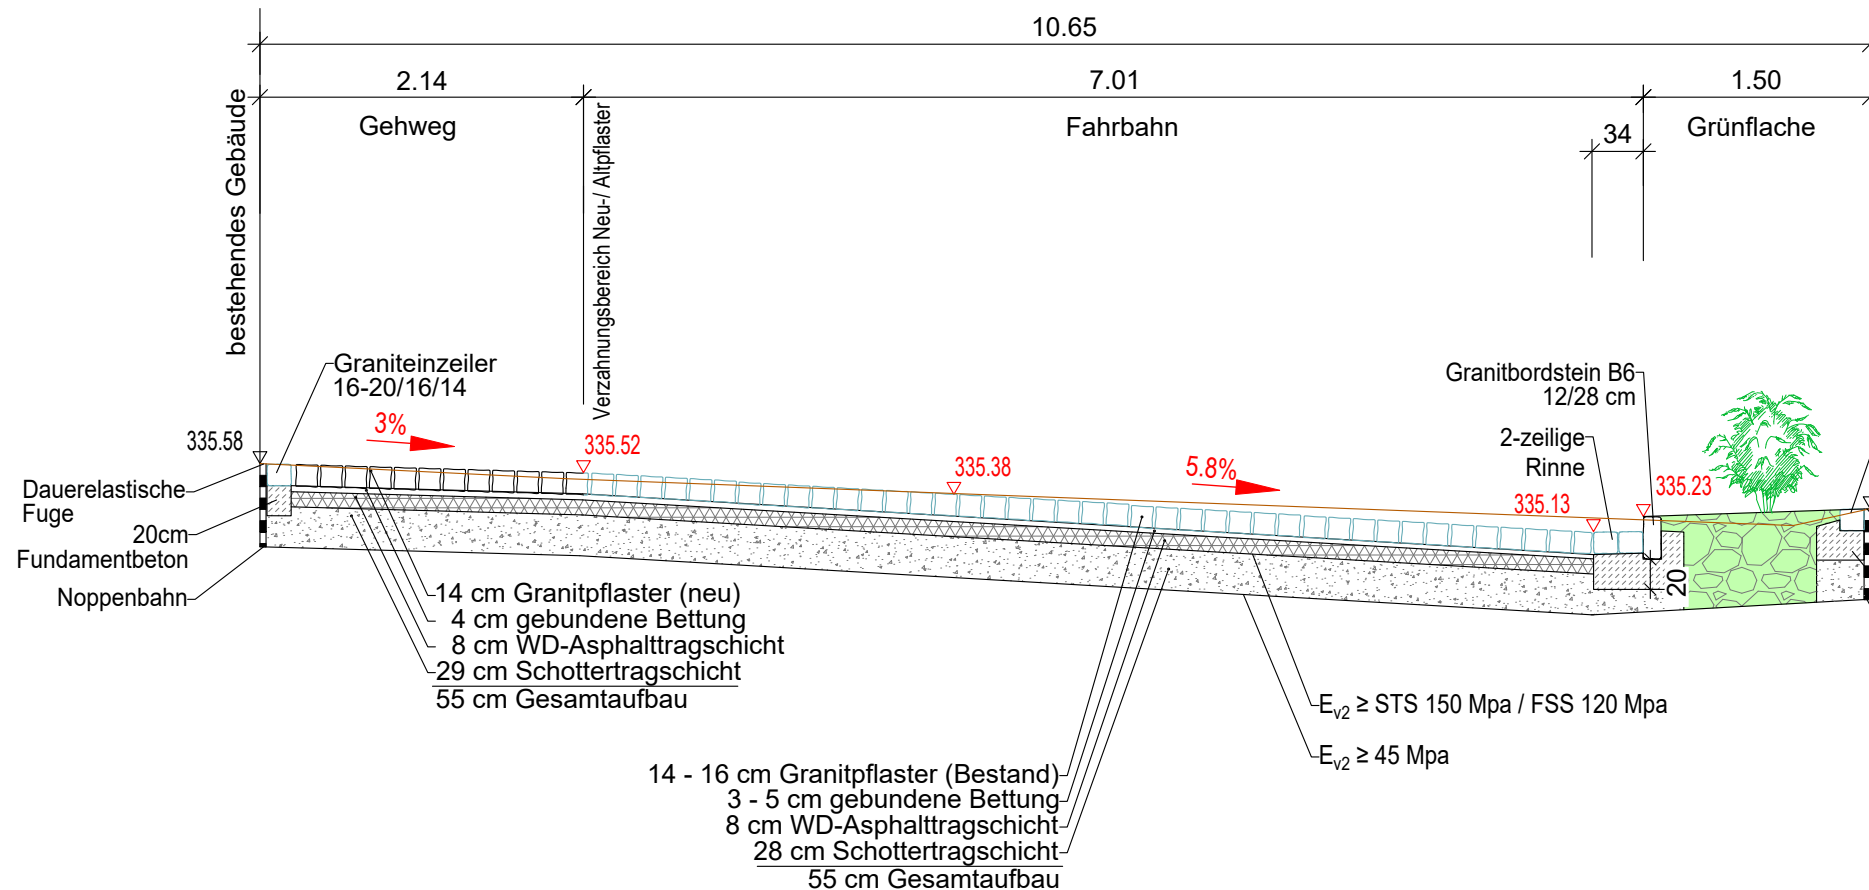


Querschnitt 5

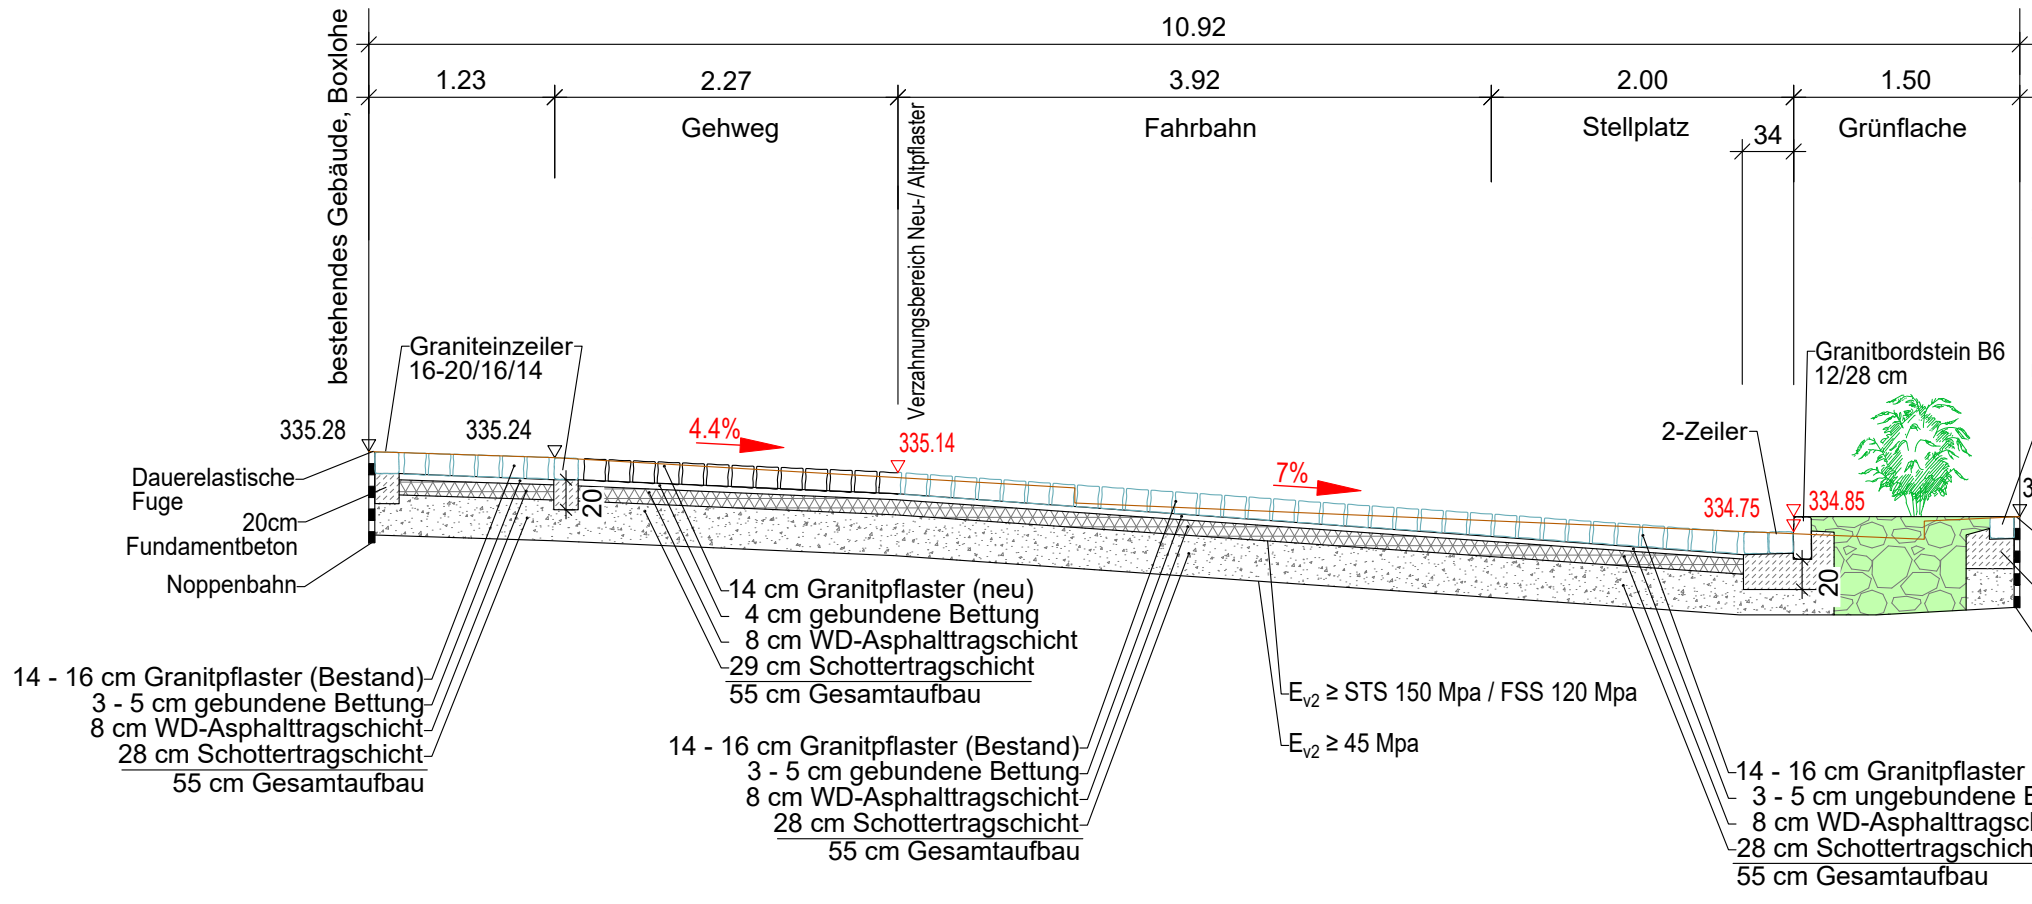


Querschnitt 6

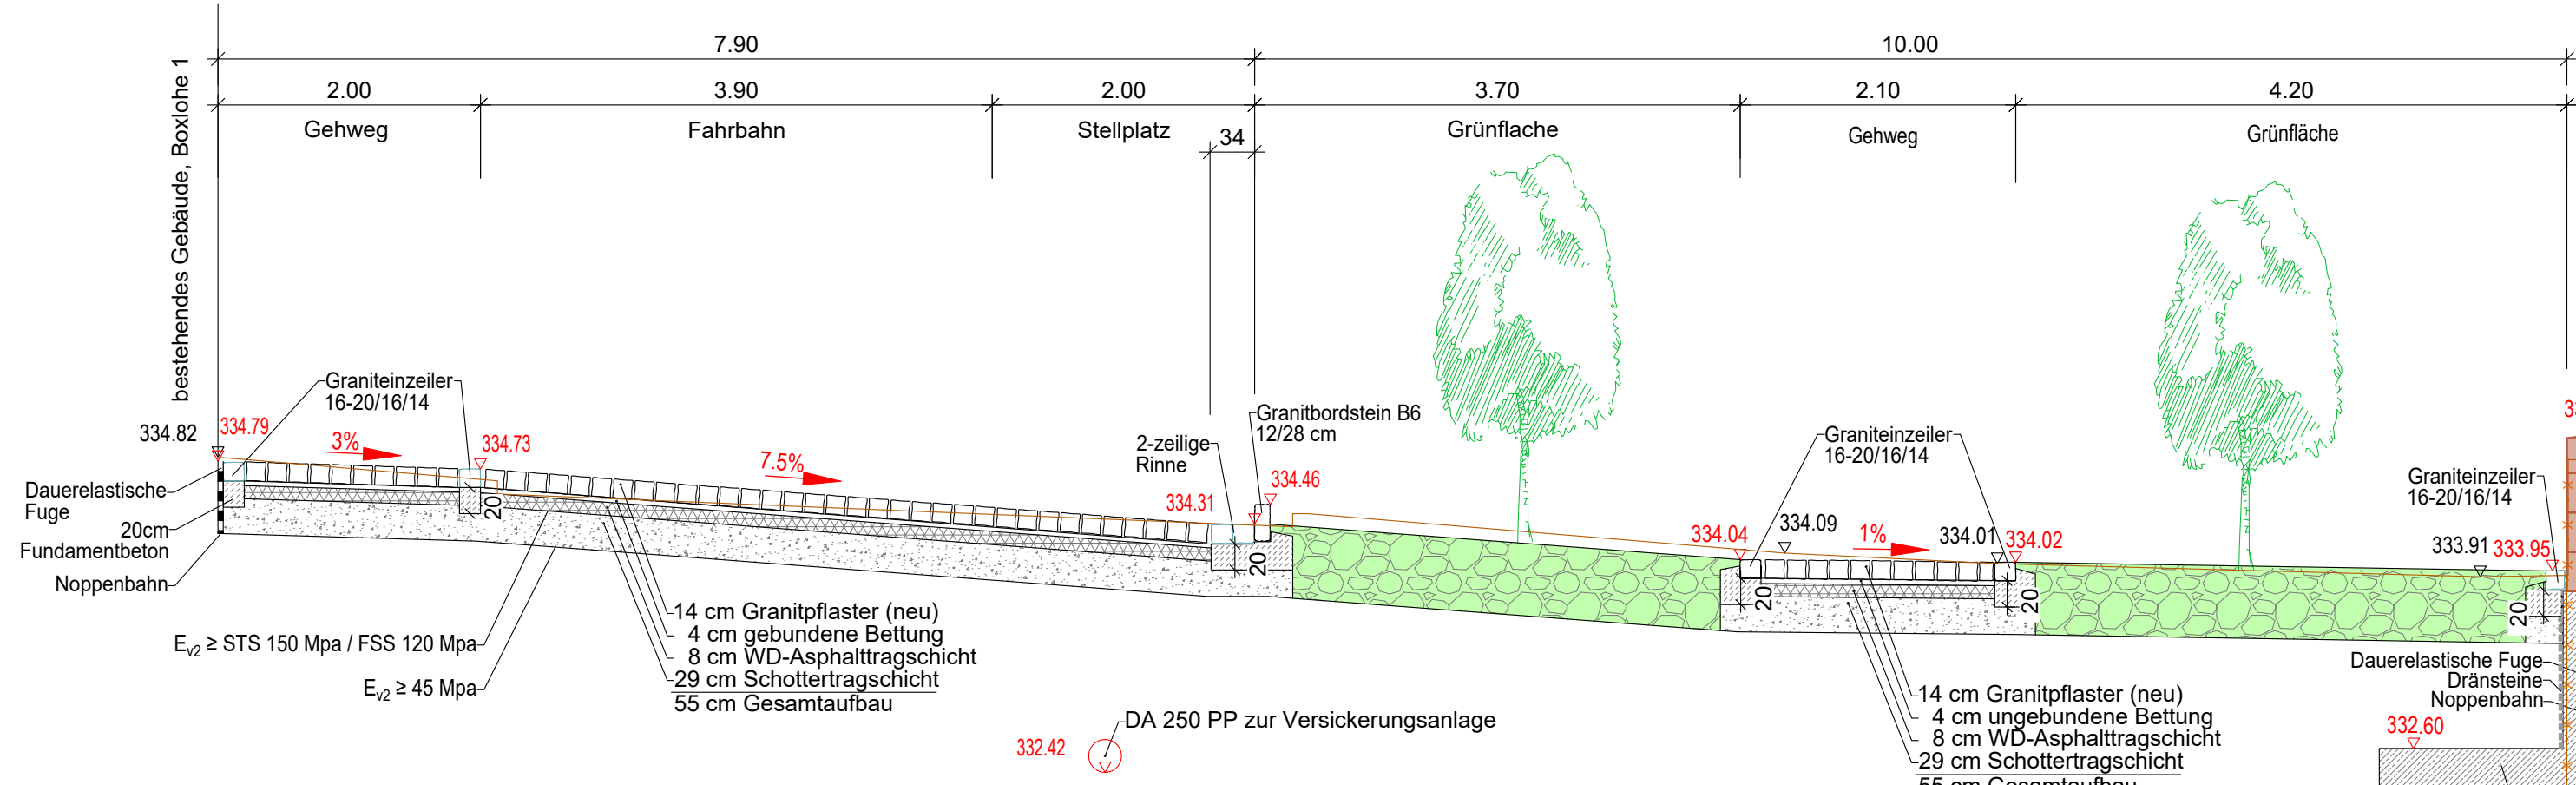


Querschnitt 7

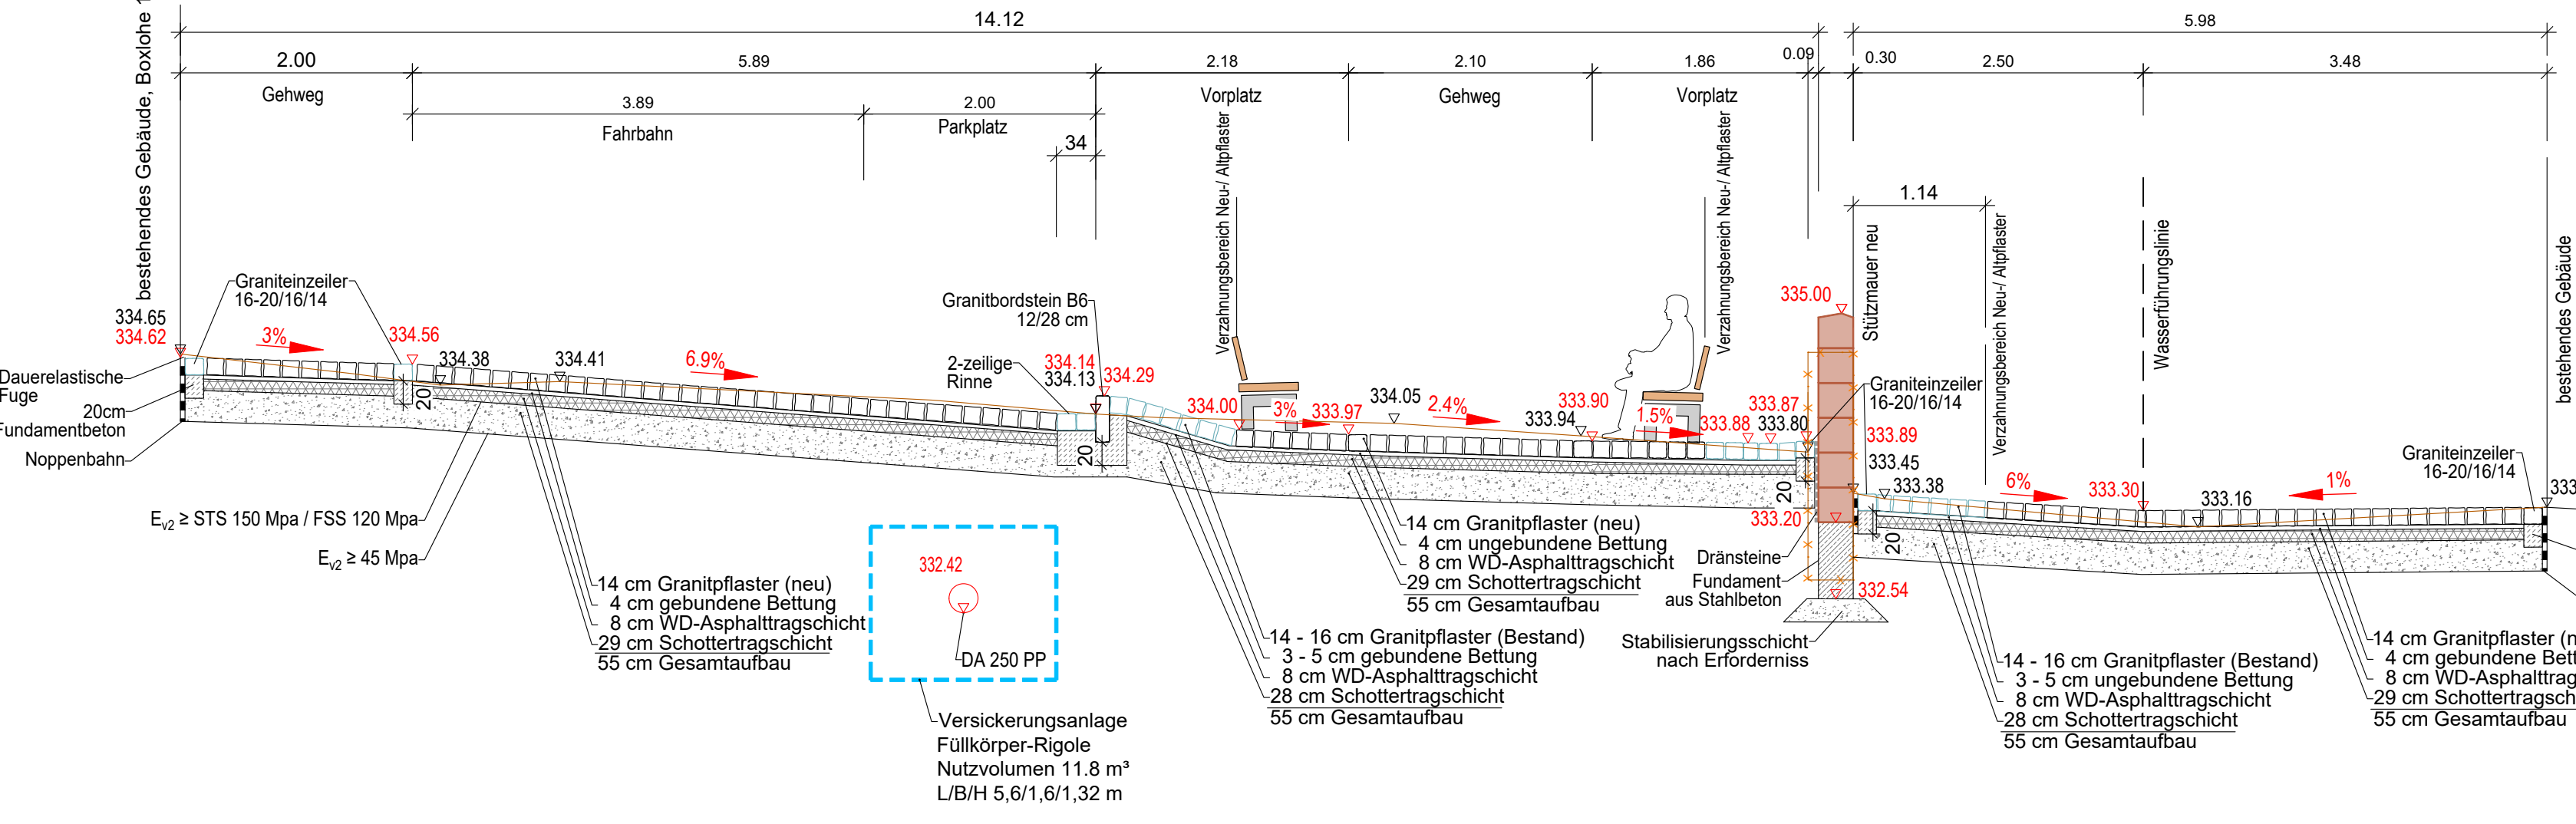


Querschnitt 8

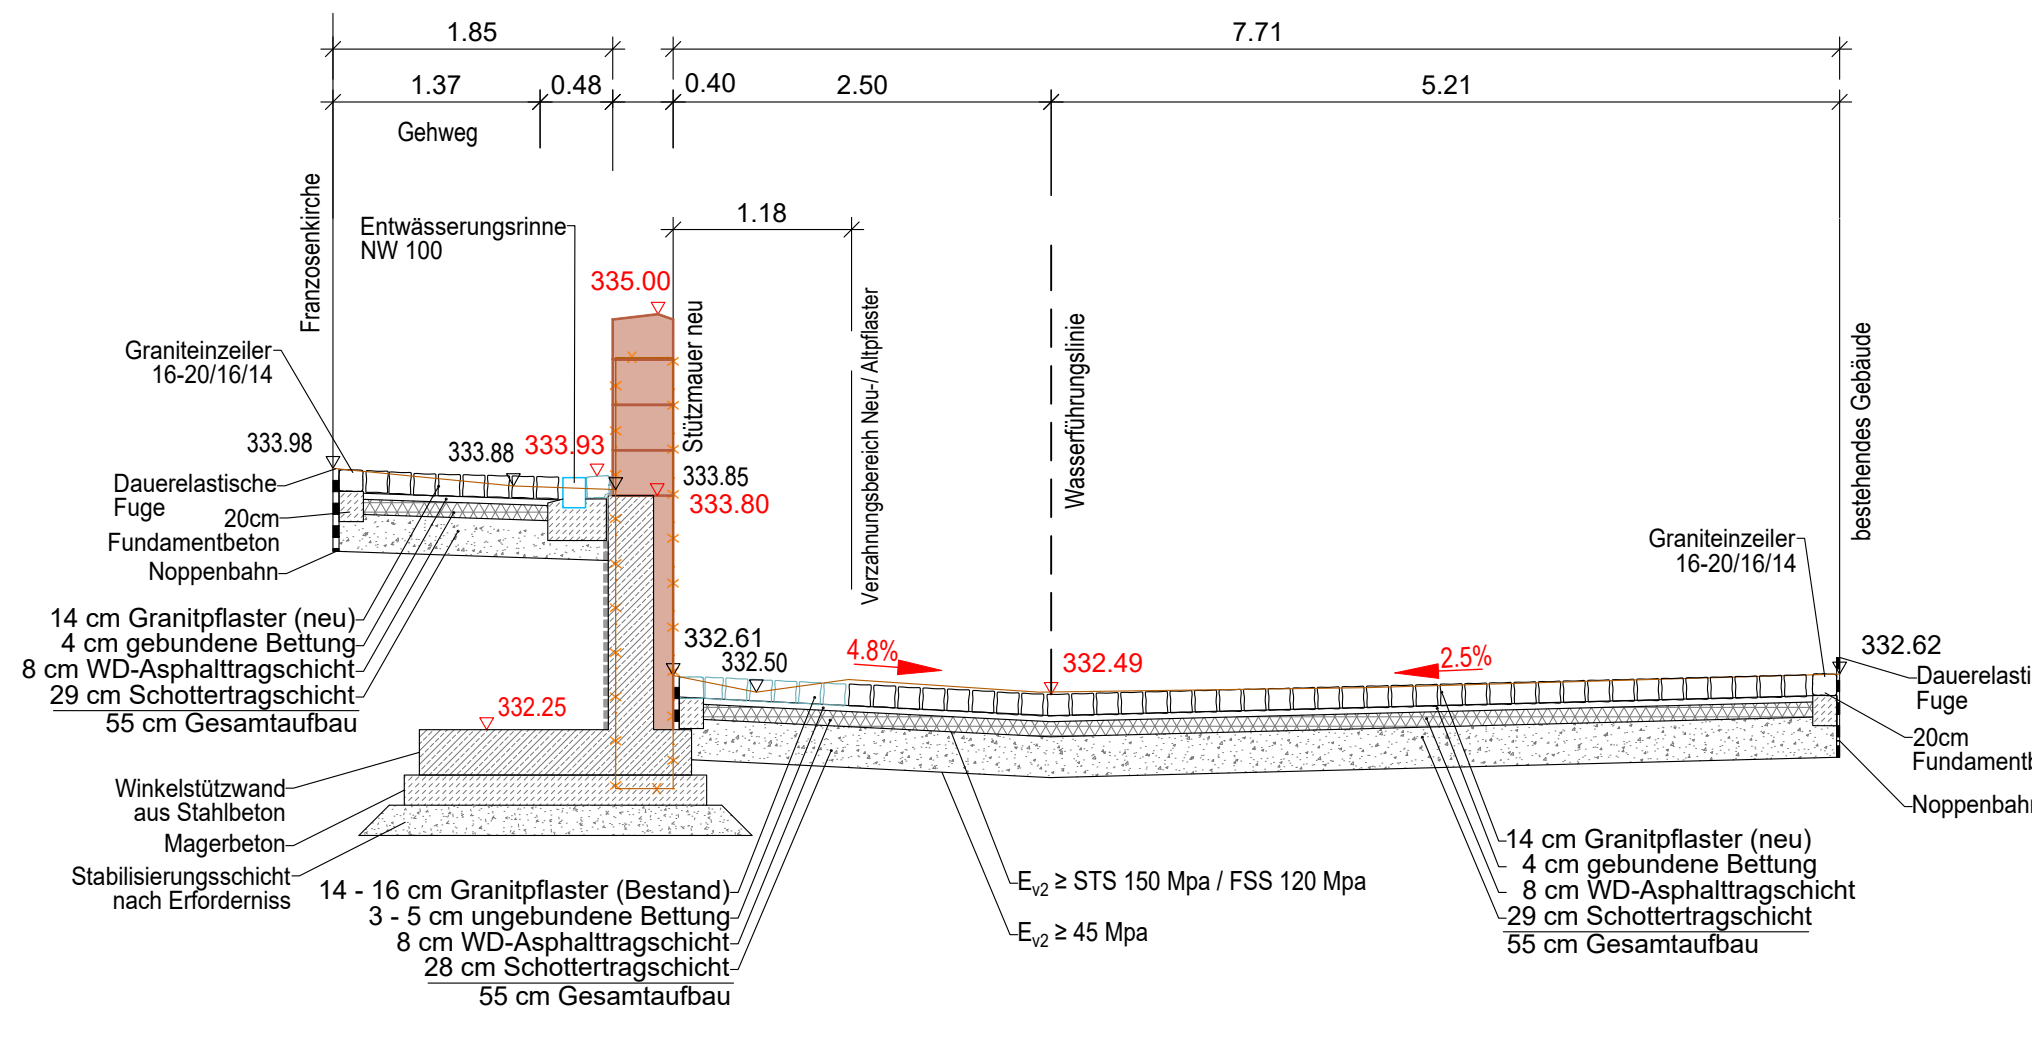


Querschnitt 9

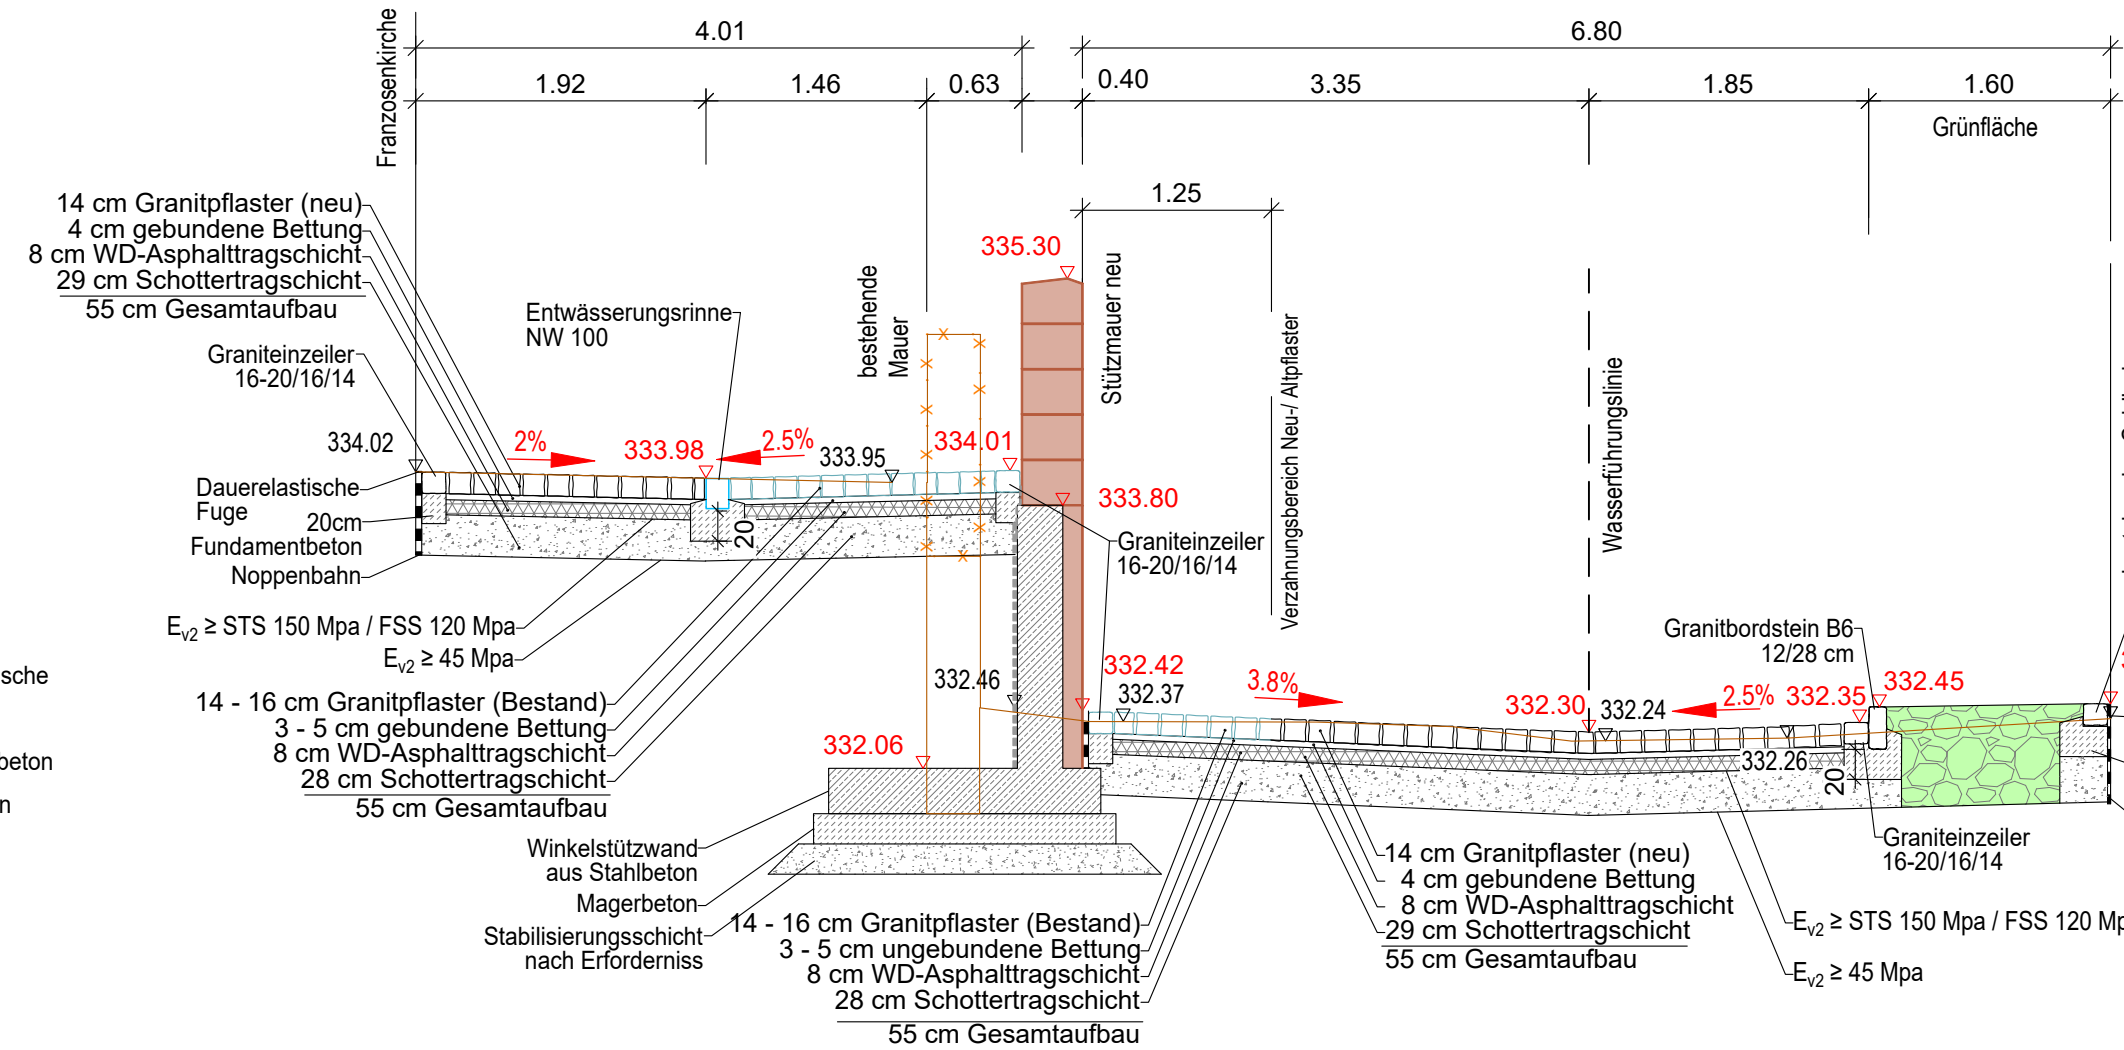


Querschnitt 10

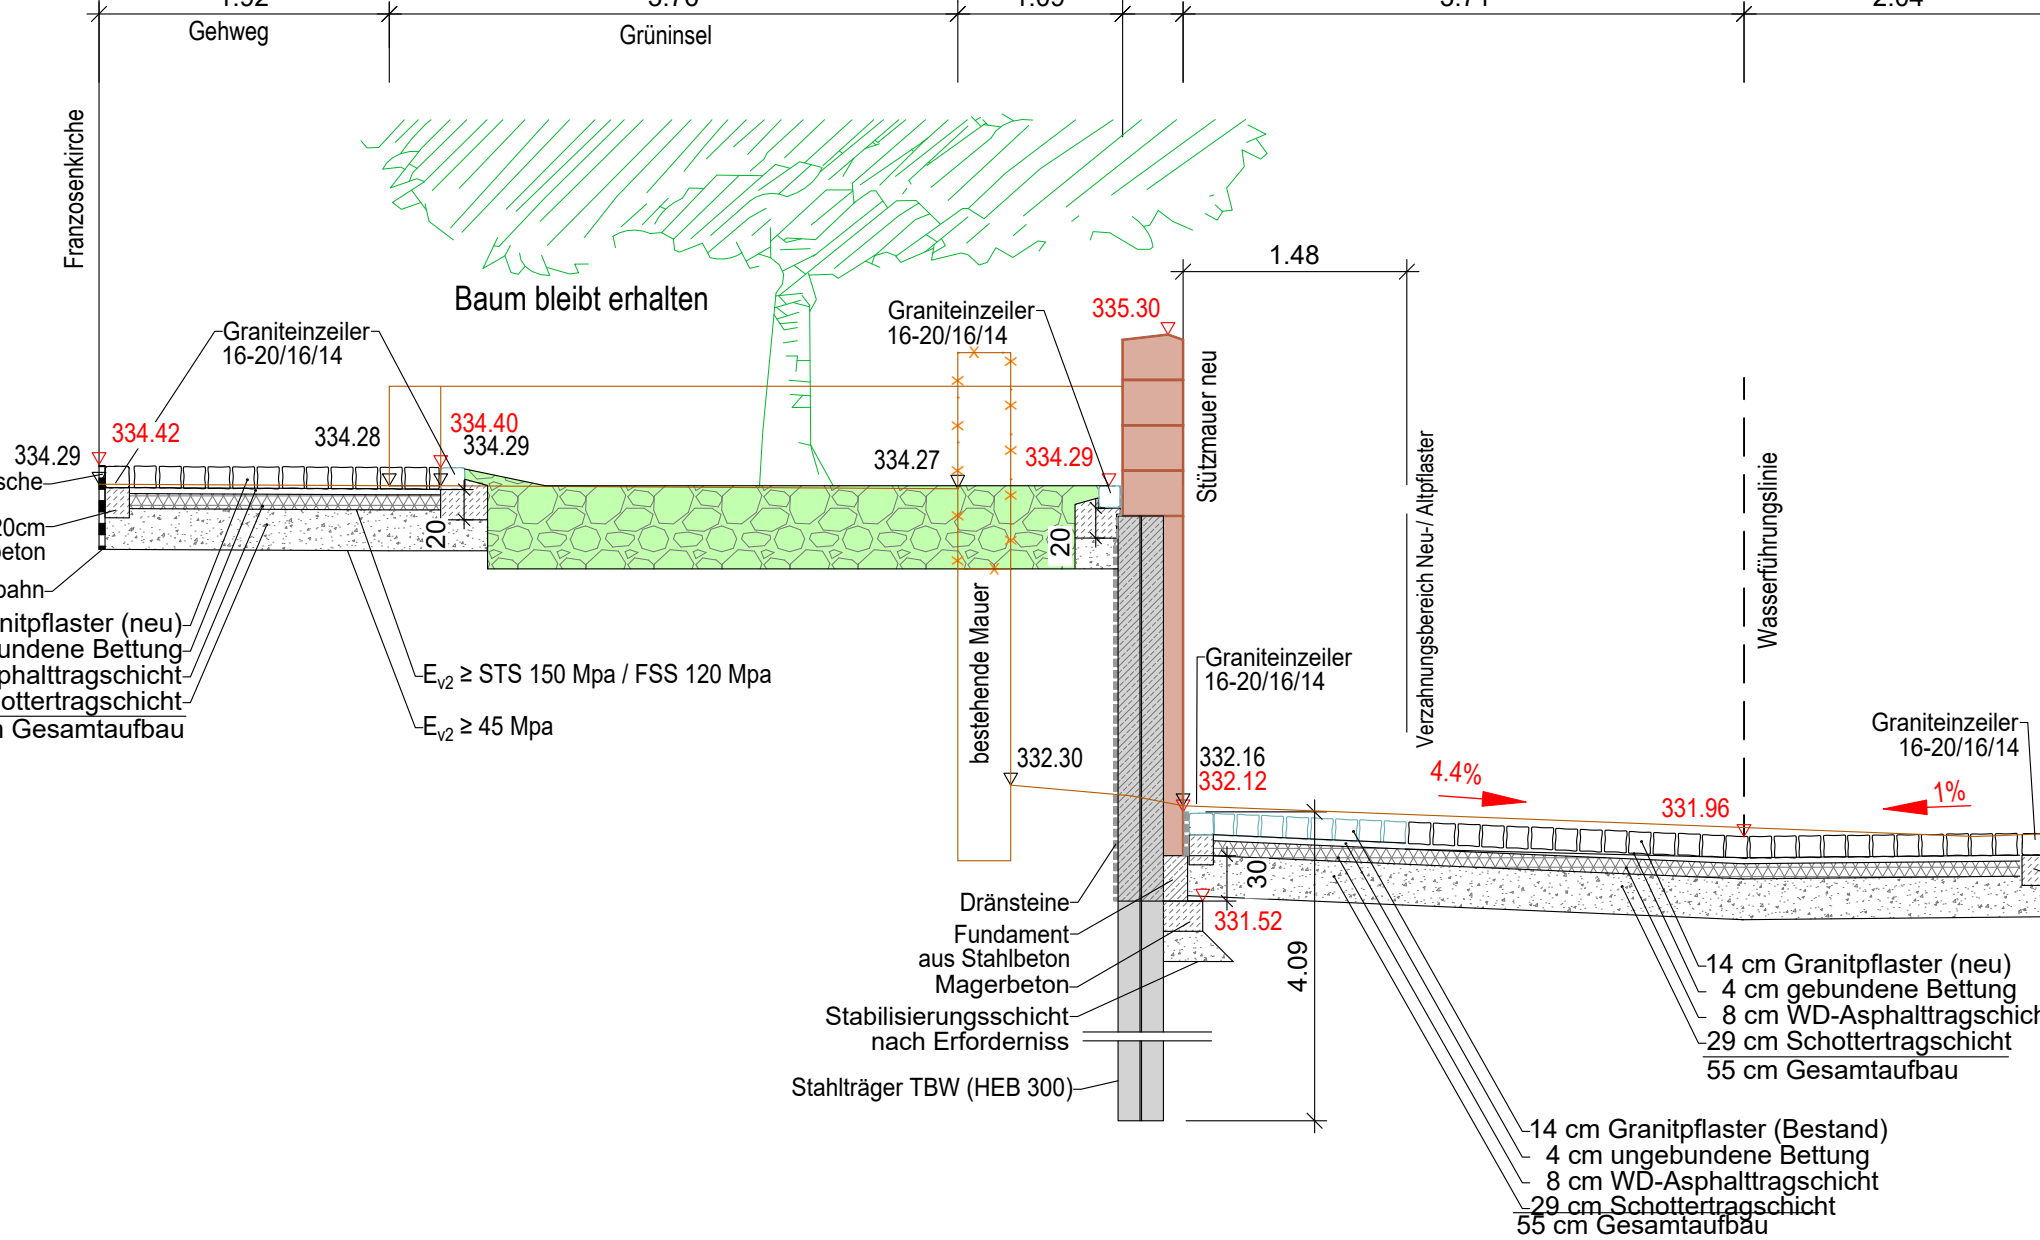


Querschnitt 13

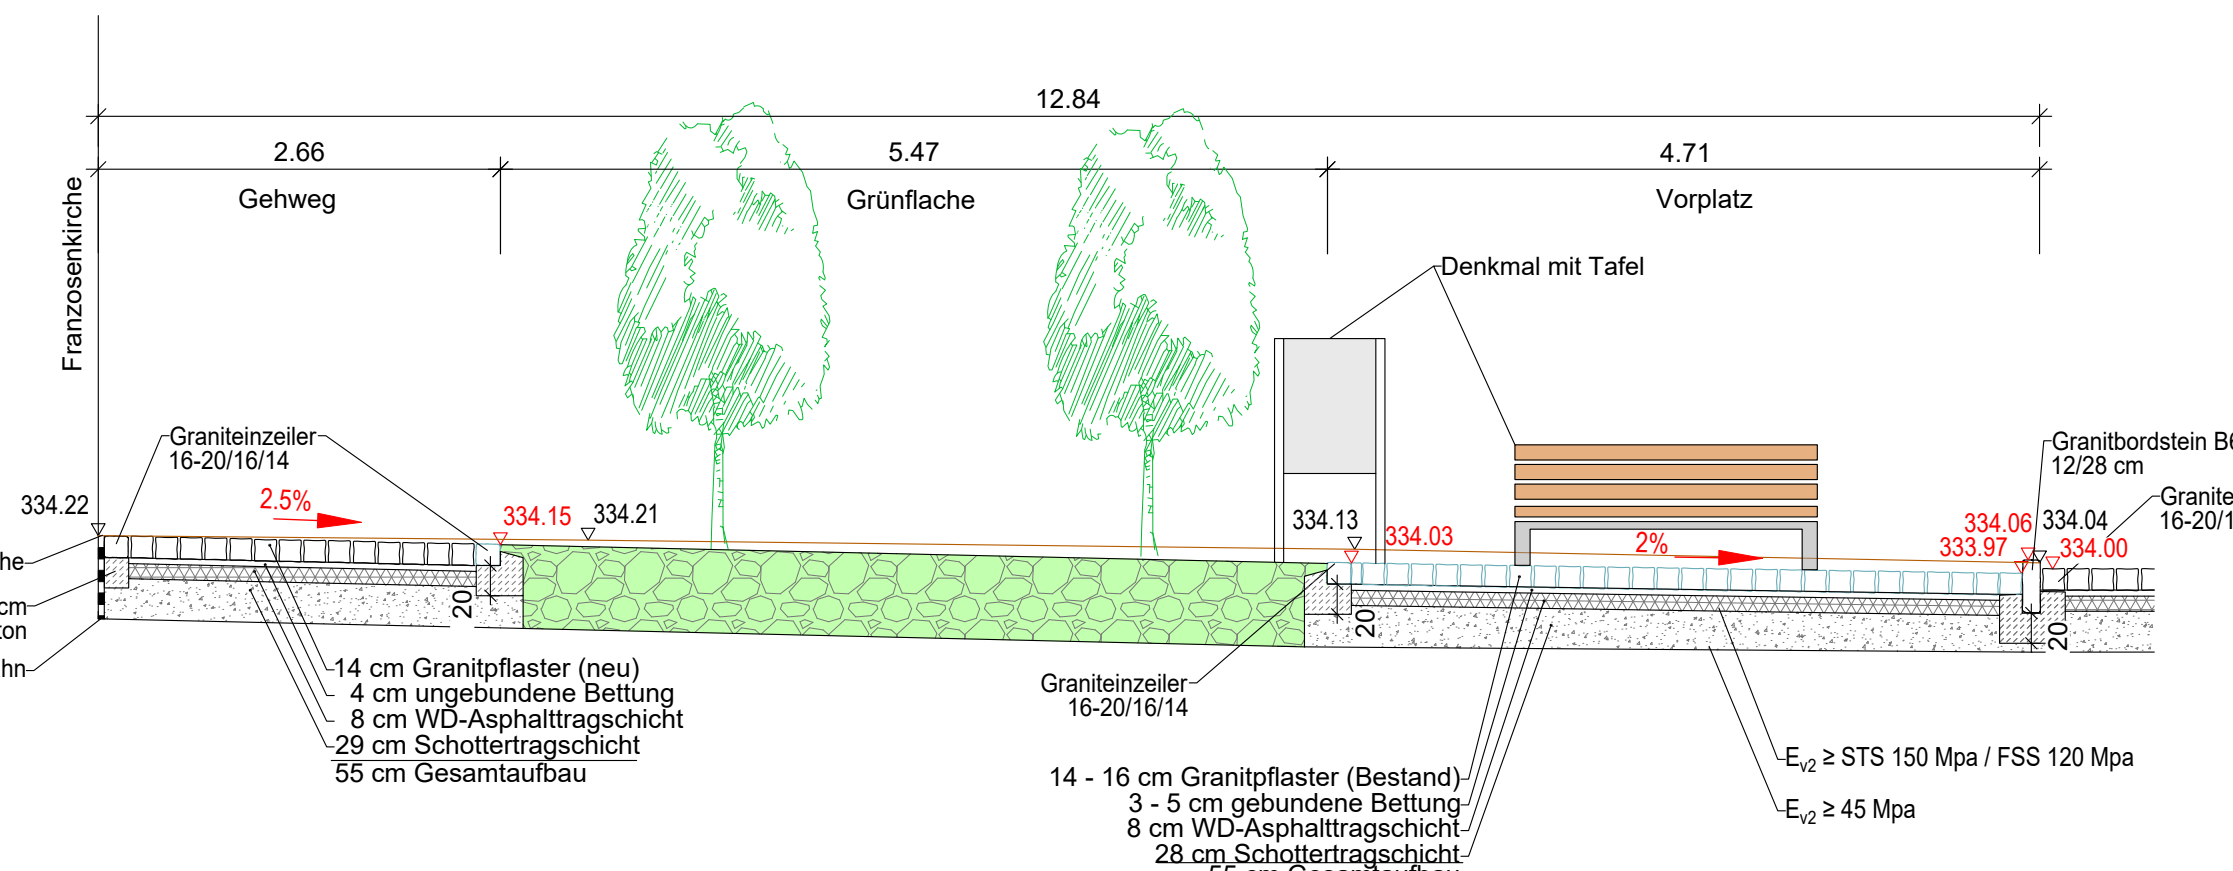

Querschnitt 11

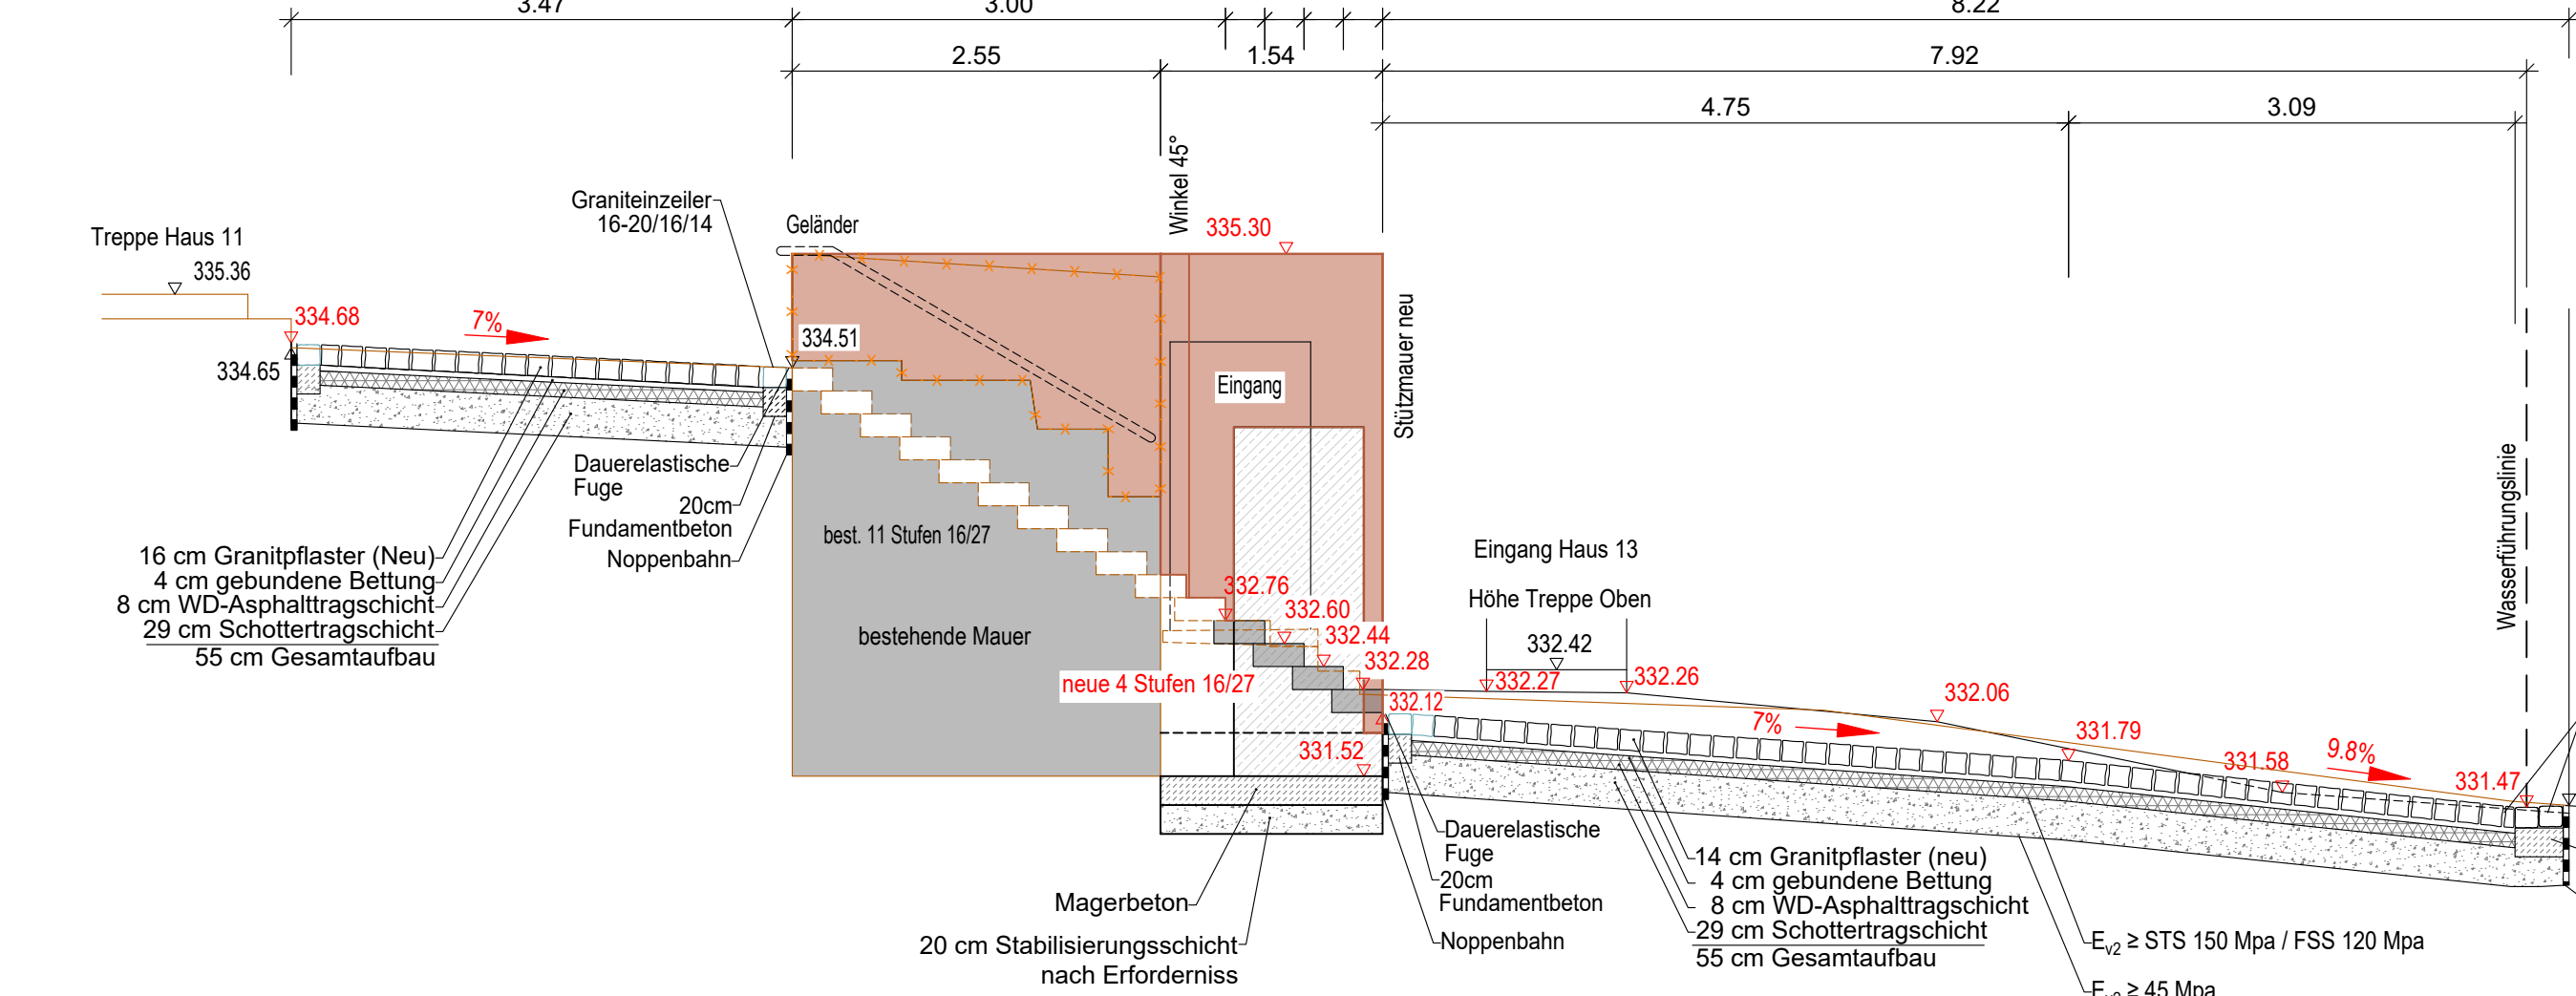

Querschnitt 12

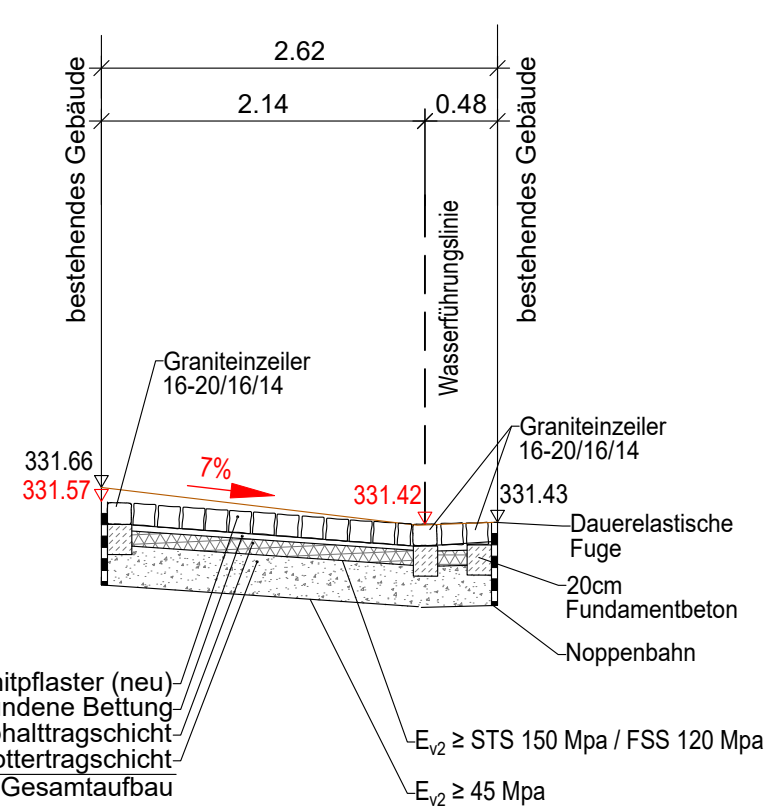

ENTWURFSPLANUNG

INDEX	INDEXTITEL	GEÄNDERT	NAMEN	PROJEKT-NR.	PROJEKT-NR.	NAMEN
UNTERNEHMENS-TRÄGER:	STADT SCHWABACH	STADT SCHWABACH	22/001	ANLAGE-NR.:	-	
VORHABEN:	Die Gemarkungsbereich: Neugestaltung Boxlothe		PLAN-NR.:	EP-QS2RW		
			MASSSTAB:	1:50		
			MONAT:	Juli 2023		
			NAME:	ALL		
			GEZ.:	Juli 2023		
			RW:			
			DEPR.:	Juli 2023		