




M 1:25  
Schnitt A-A

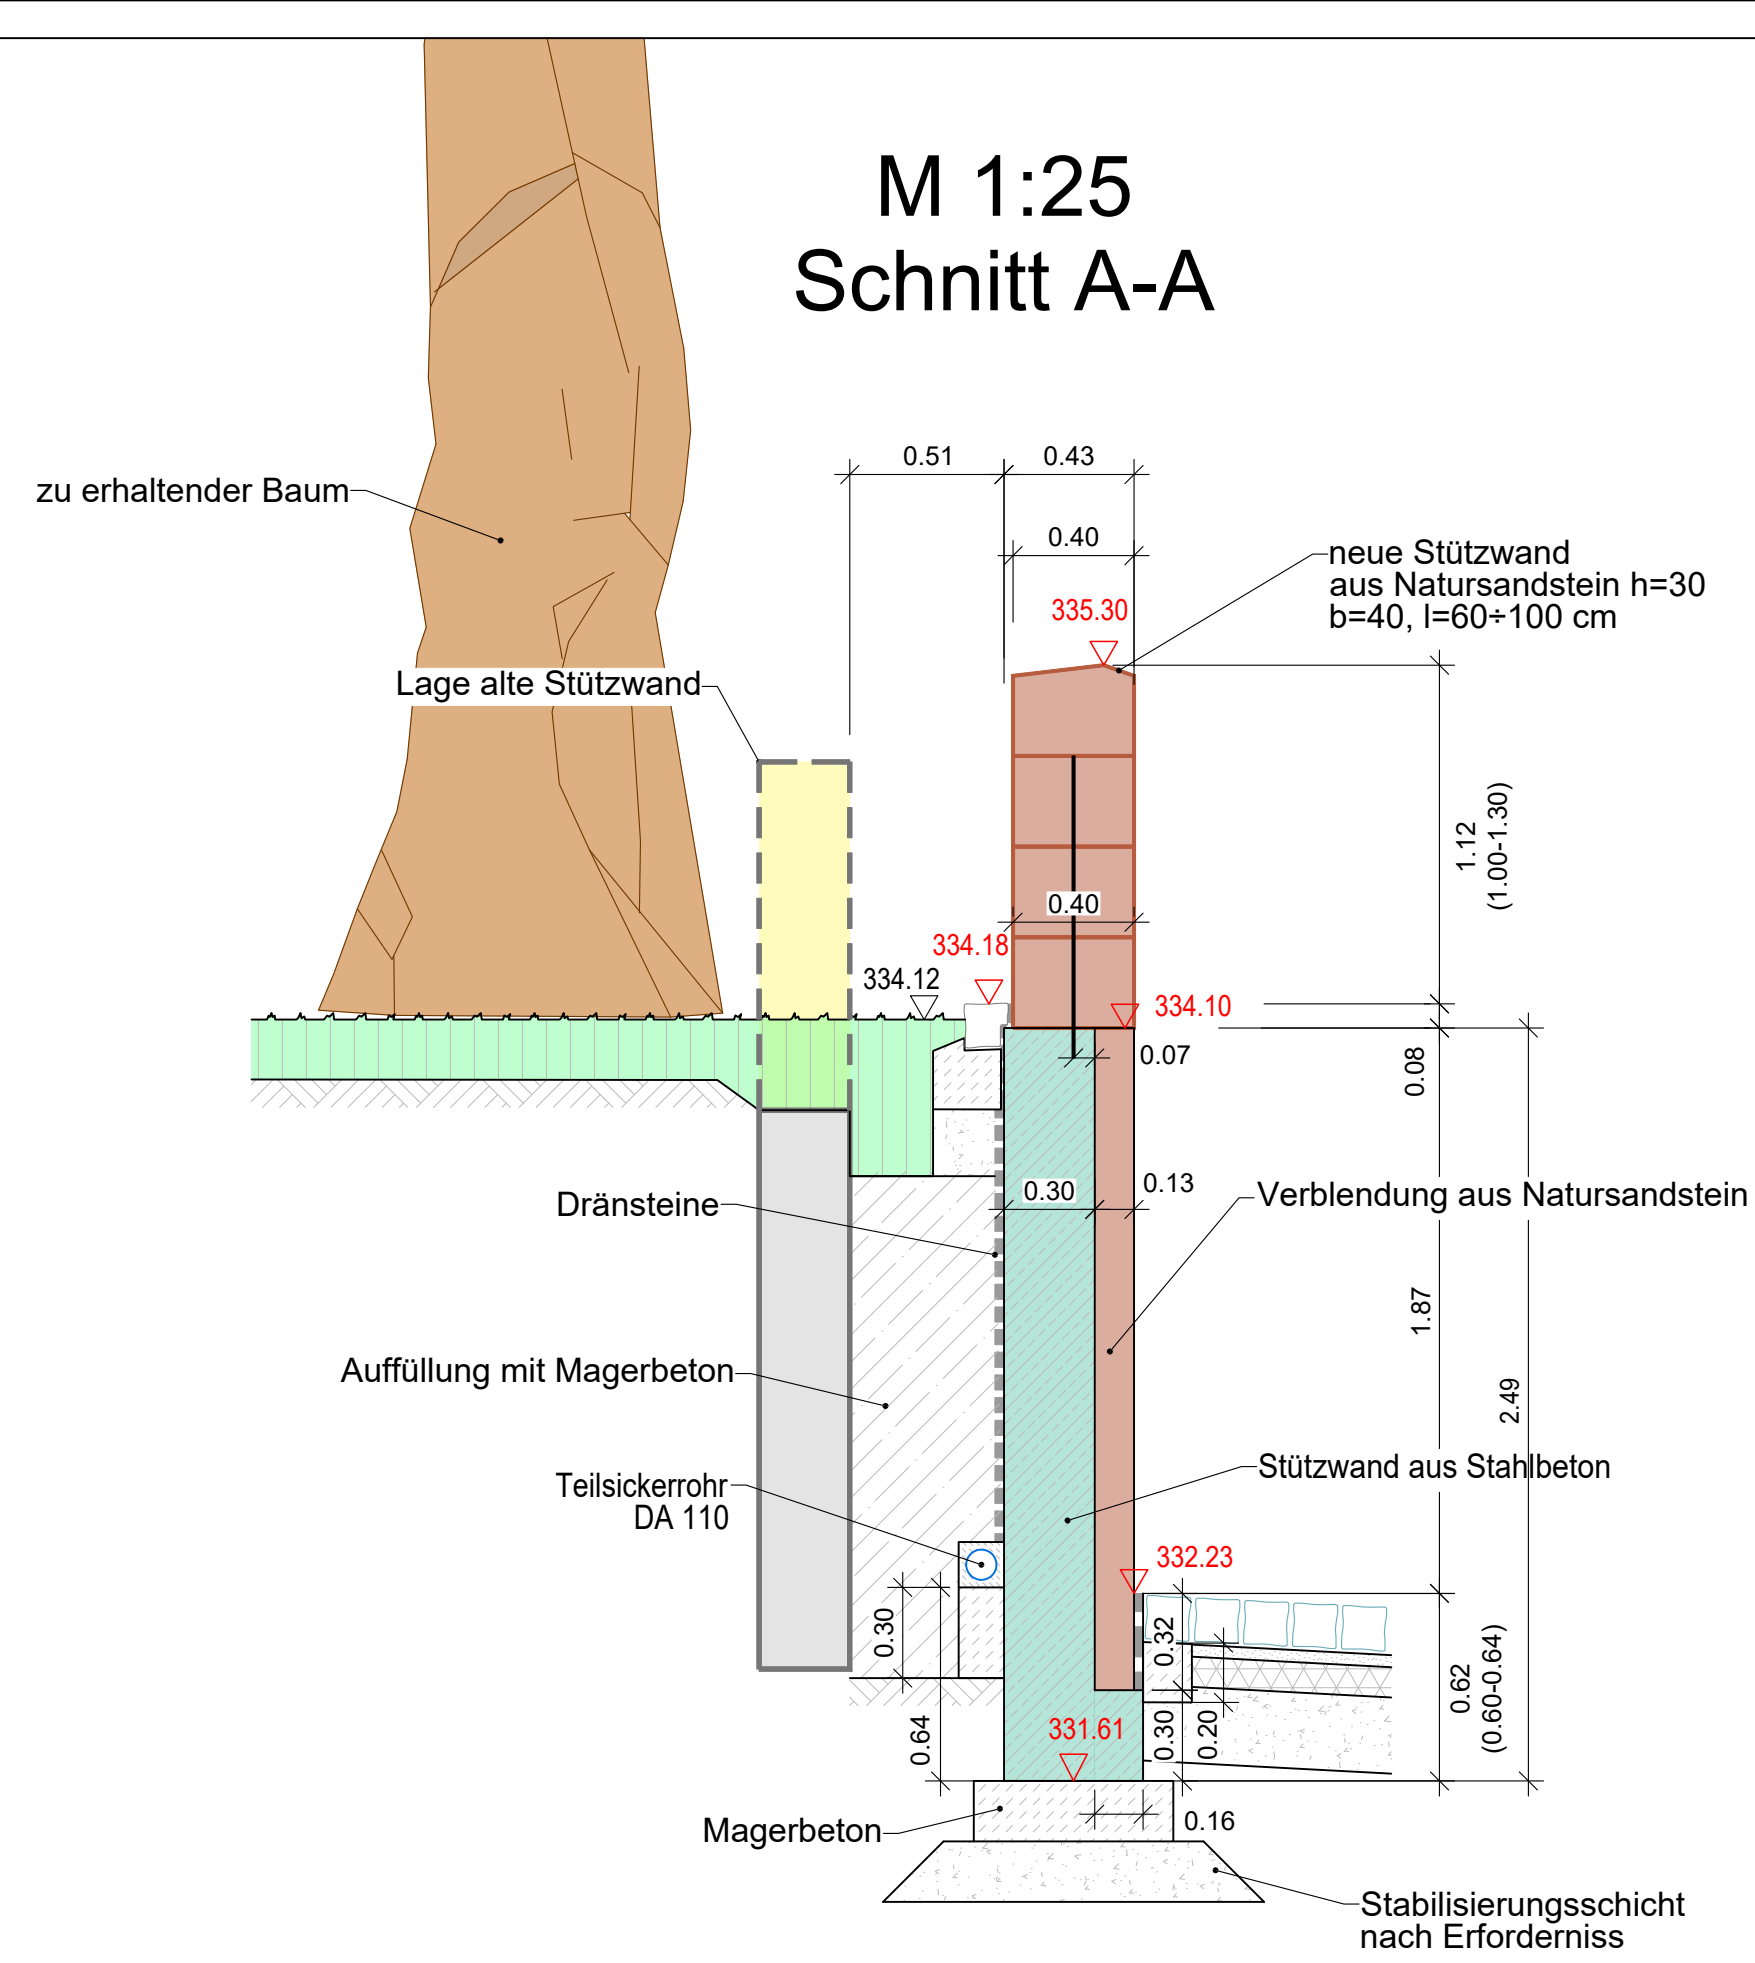


## Schnitt B-B I-Träger

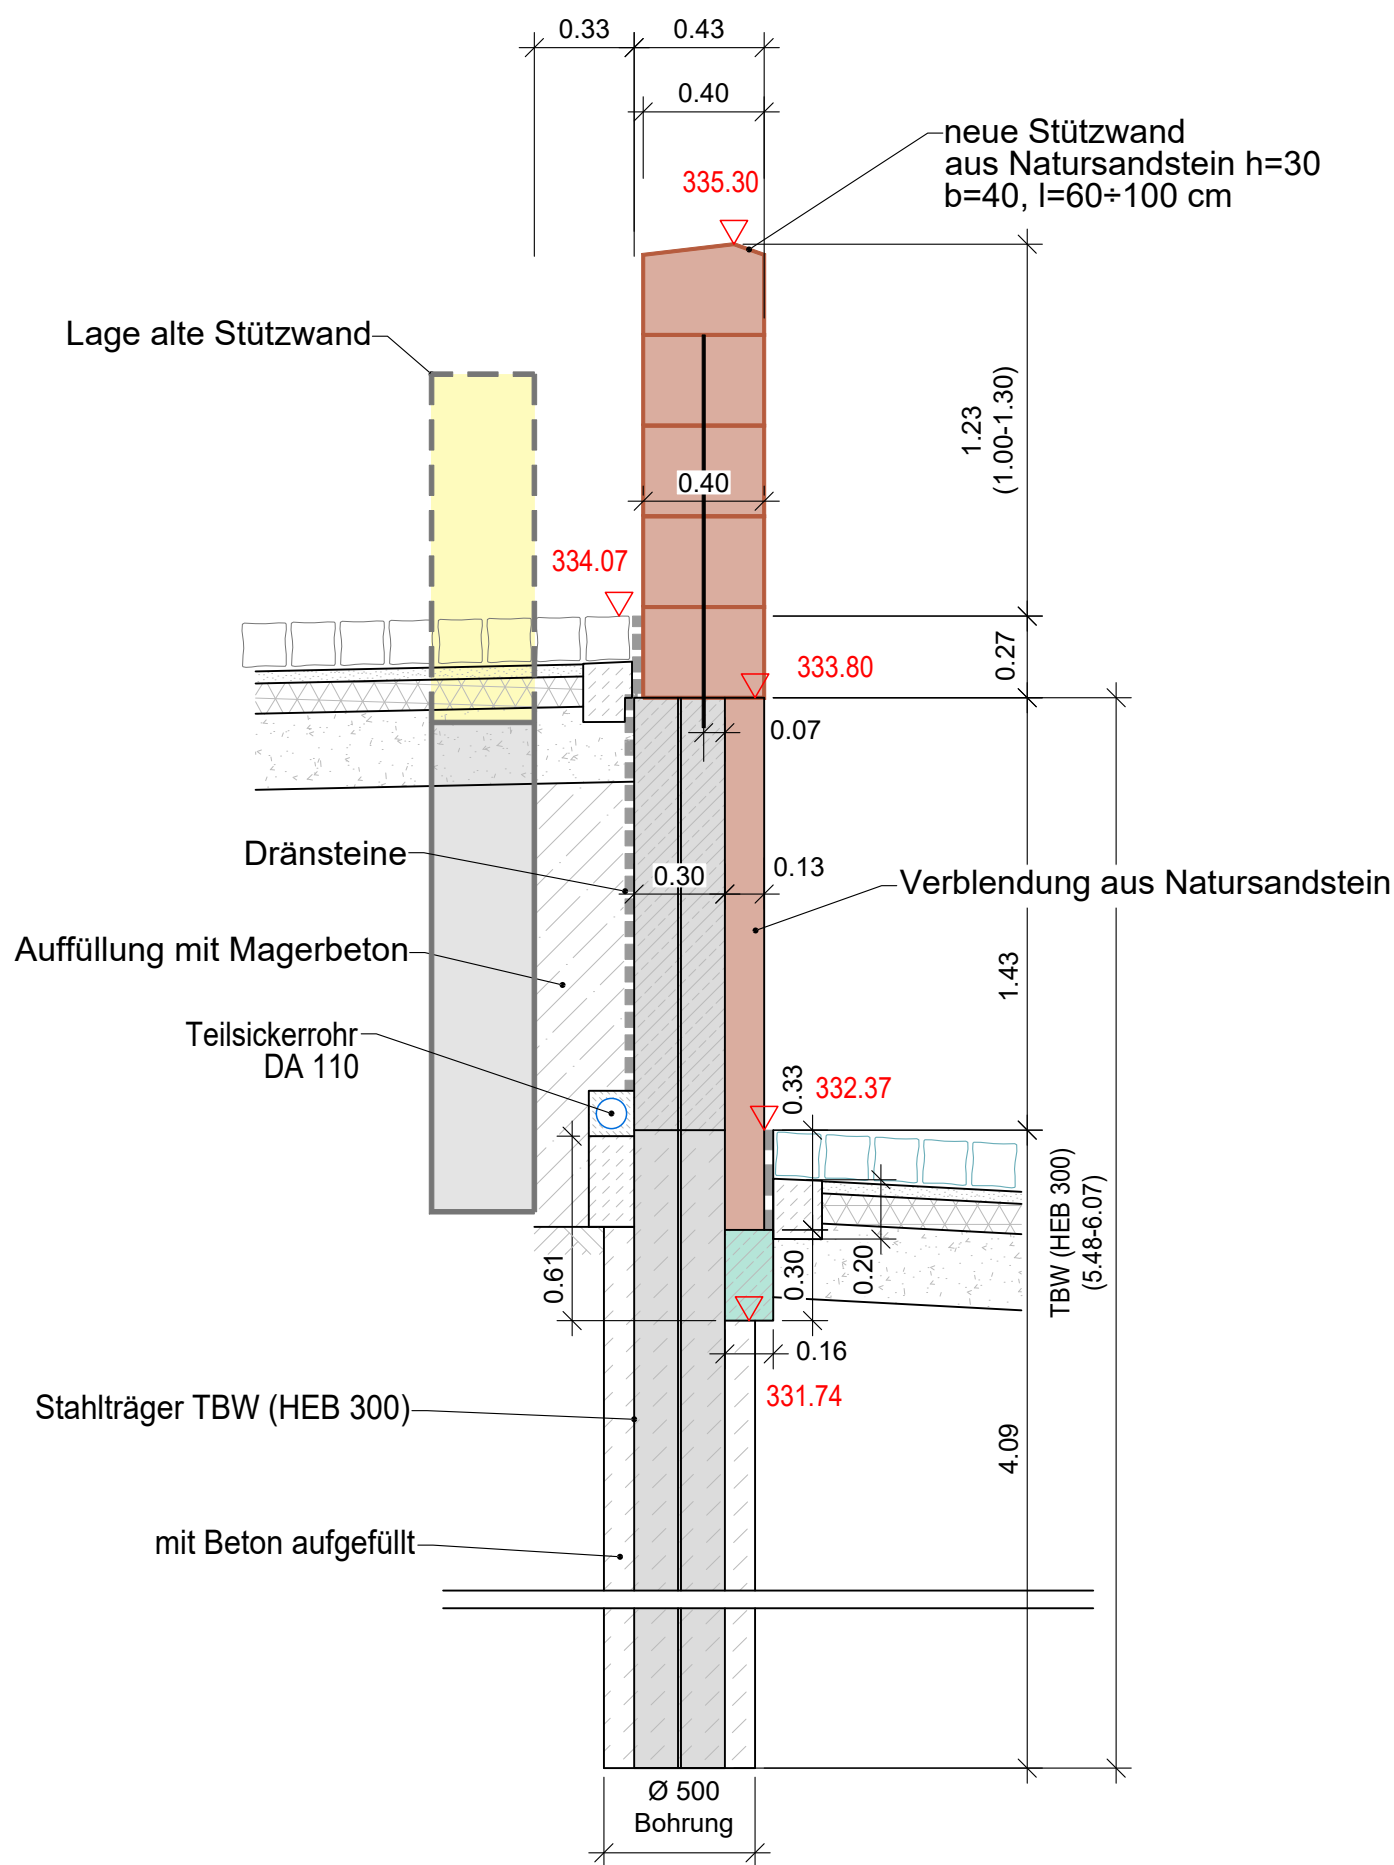


## Schnitt C-C Winkelstützwand

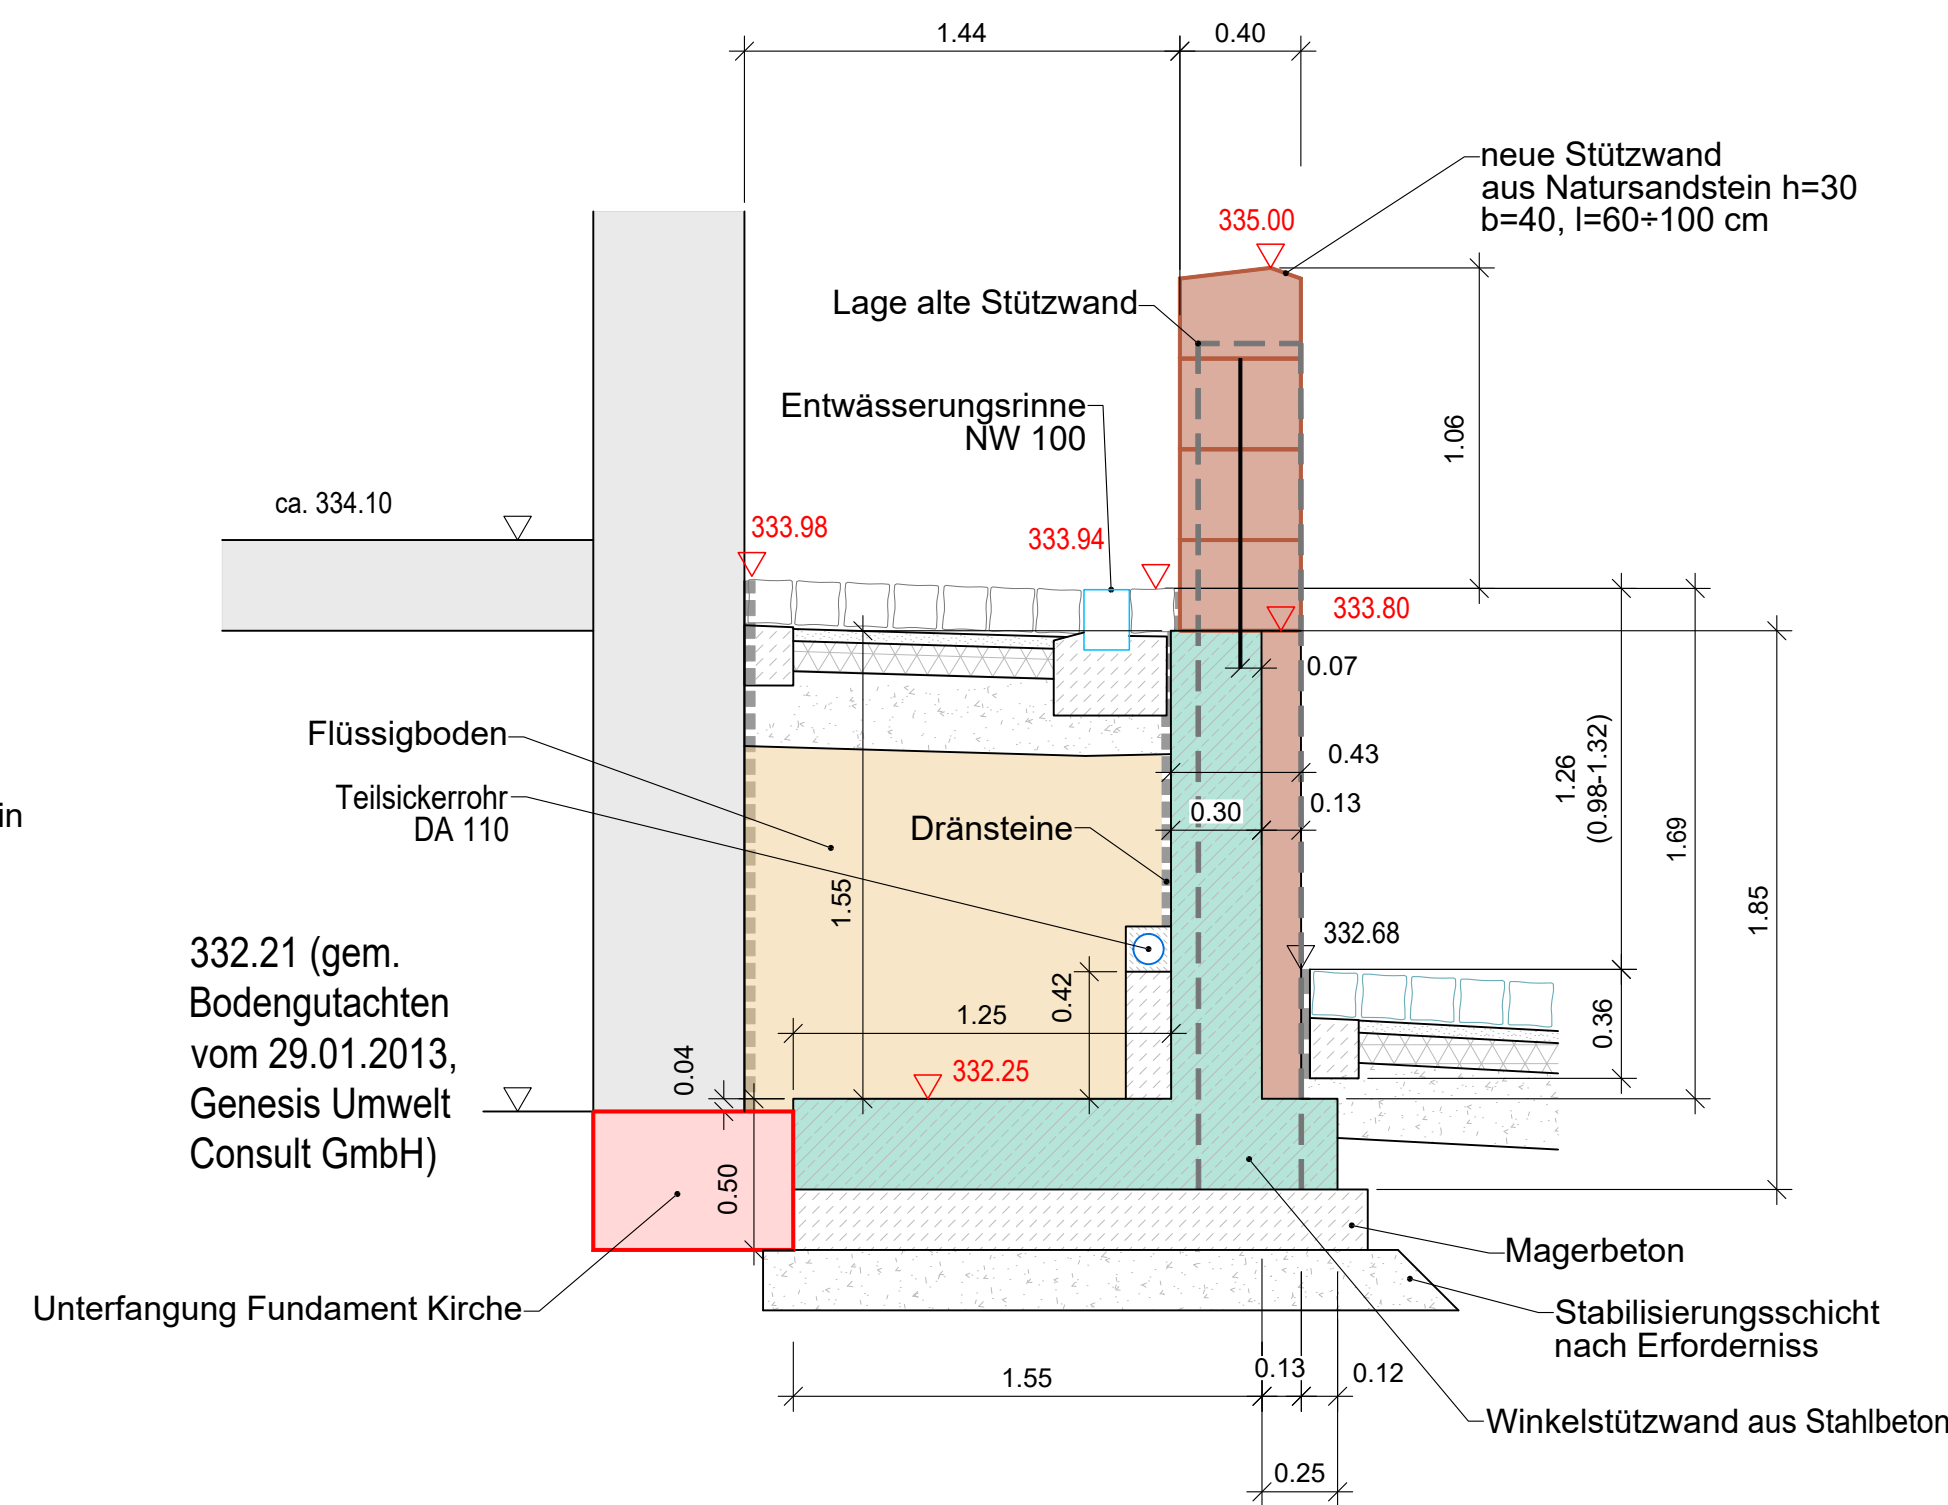


## Schnitt D-D Winkelstützwand

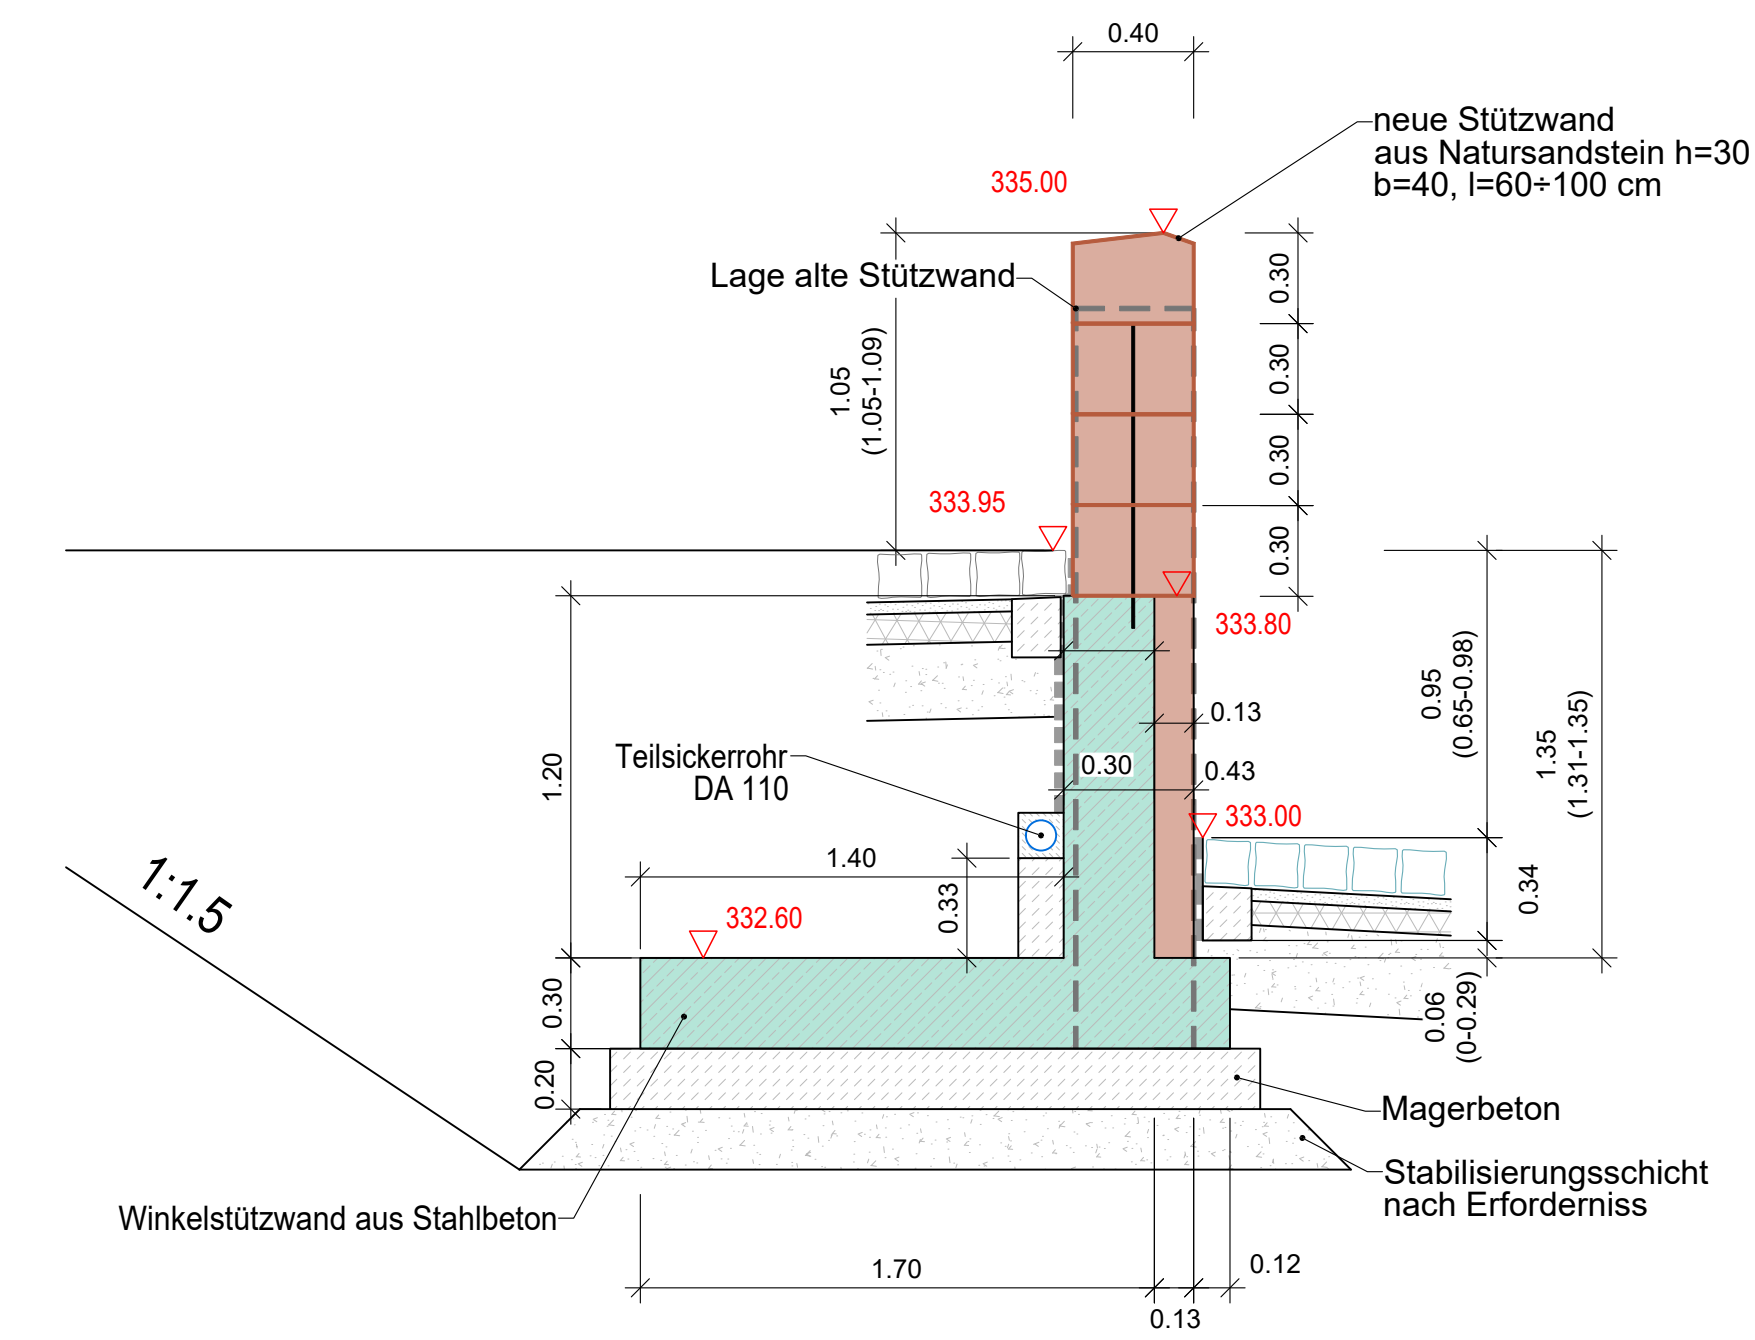

# Schnitt E-E Sandsteinwand

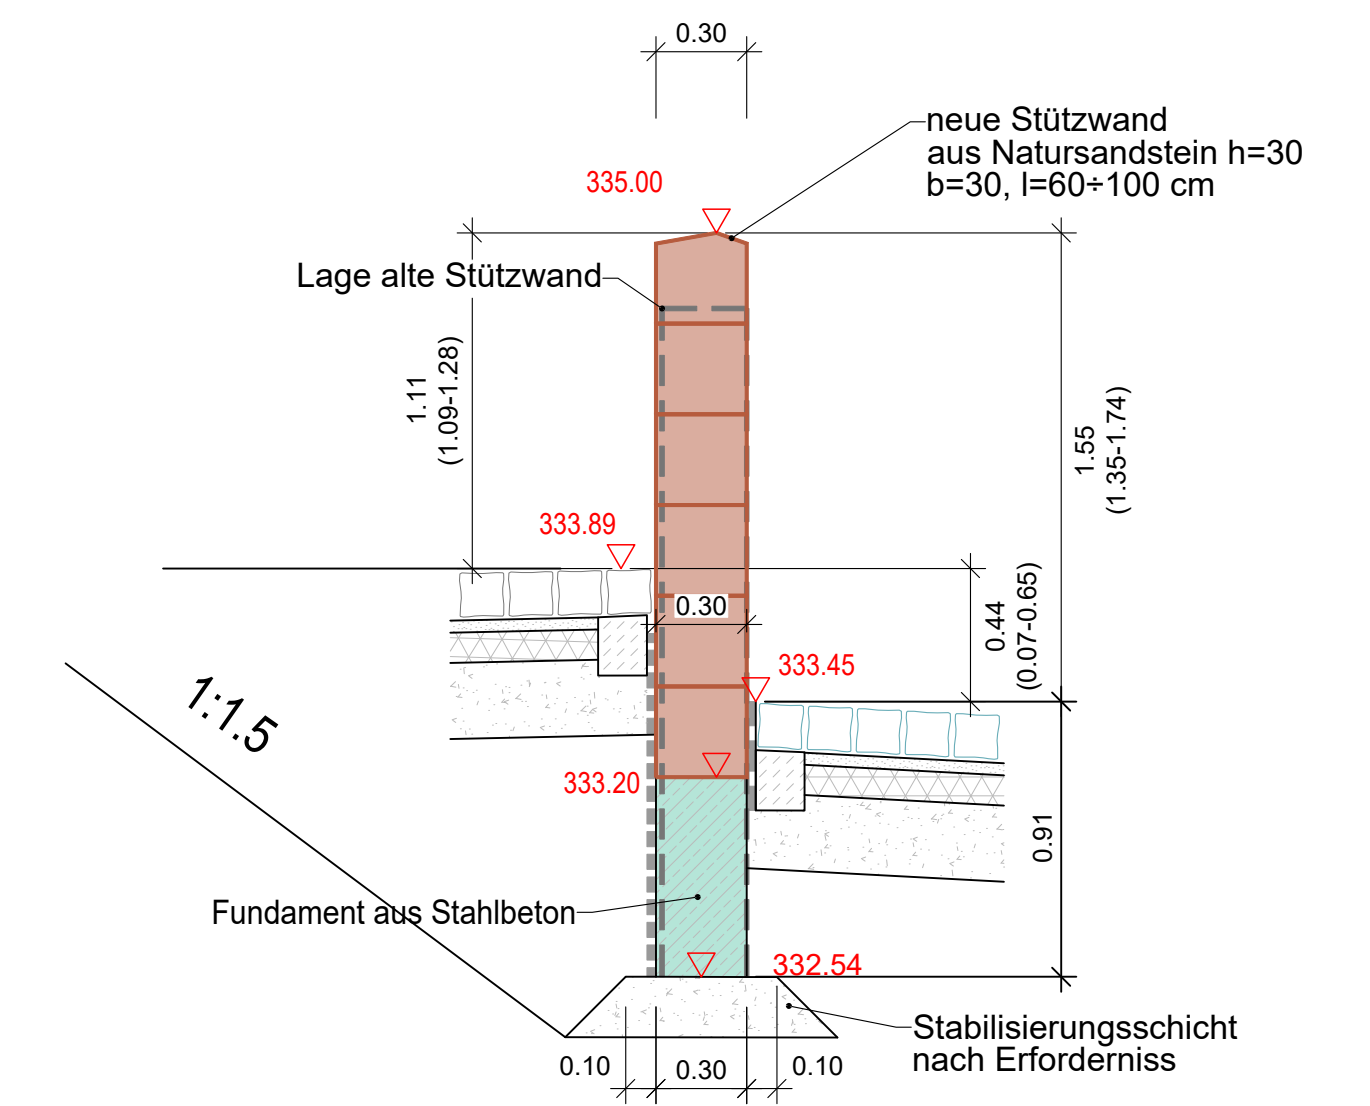

## Längsschnitt F - F , M 1:50

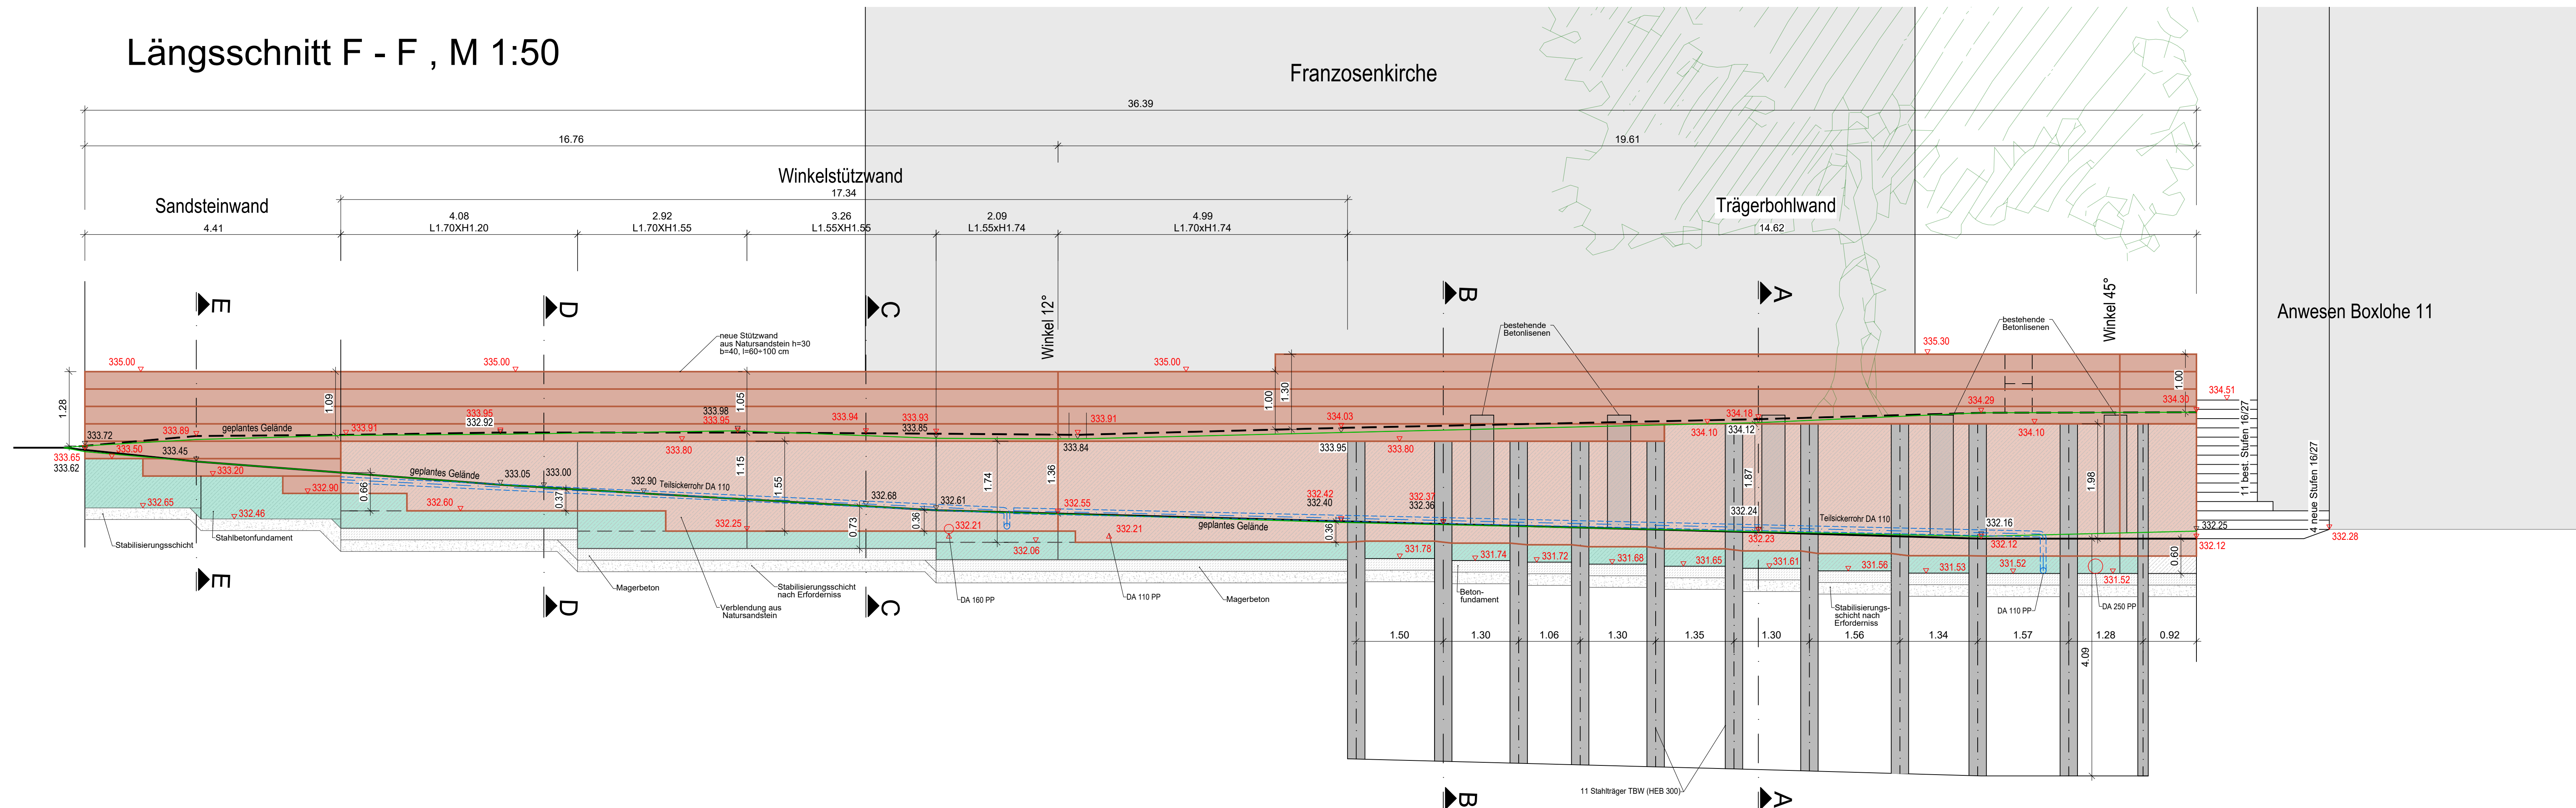

# ENWURFSPLANUNG

[illegible]