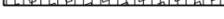




Legende:

-  Granitgroßsteinpflaster
-  WD-Asphalttragschicht
-  Schottertragschicht
-  Frostschuttschicht

Ermittlung Belastungsklasse Bk 1,0:  
für Fahrbahn,  
gemäß RStO 12, Tabelle 2

Ermittlung Mindestdicke  
frostsicherer Oberbau:

Frostempfindlichkeitsklasse:	F3
nach Tabelle 6, Zeile 2	60 cm
nach Tabelle 7, Zeile 1.2	+ 5 cm
Zeile 2.3	- 5 cm
Zeile 3.1	+ 0 cm
Zeile 4.2	+ 0 cm
Zeile 5.2	- 5 cm
<b>Gesamtstärke Oberbau:</b>	<b>55 cm</b>
<b>Gewählt:</b>	<b>55 cm</b>

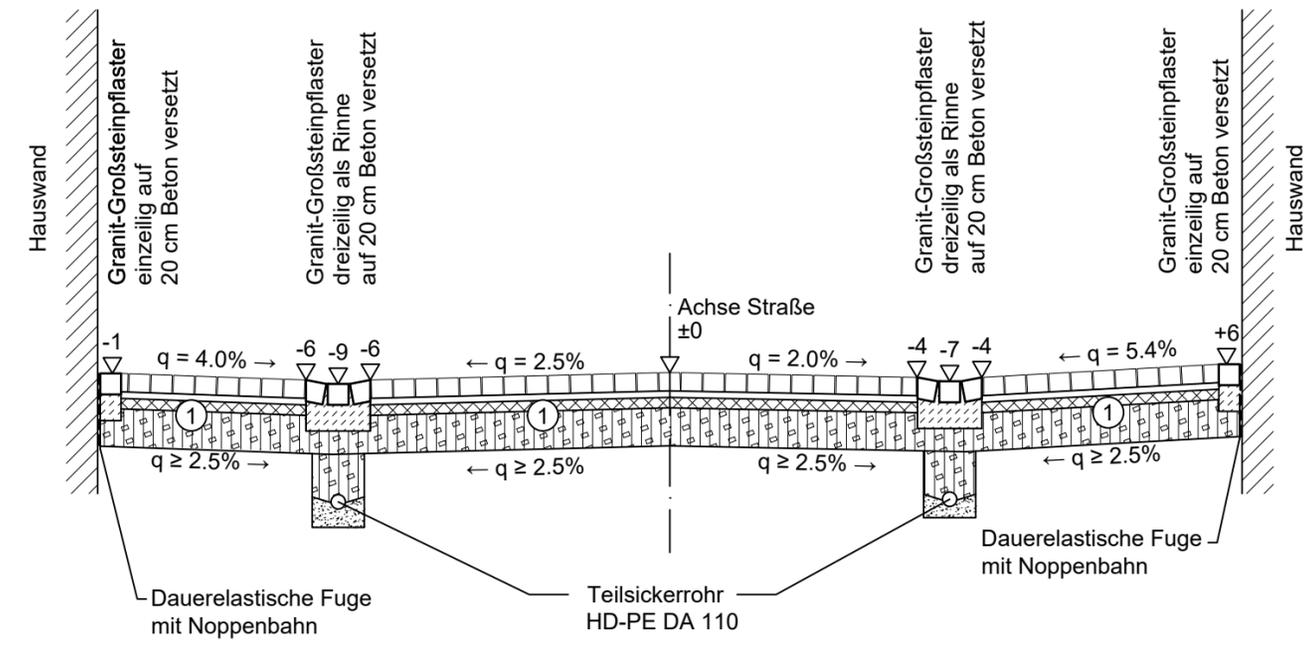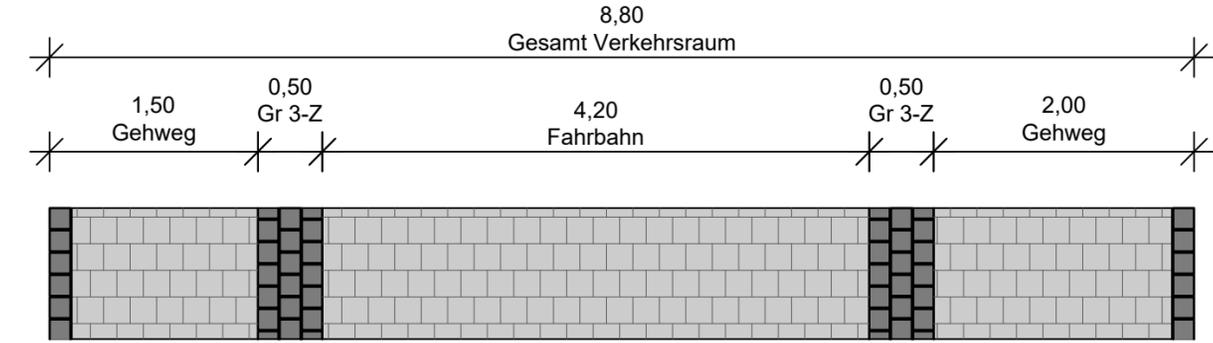

① Regelaufbau Pflaster Fahrbahn (versickerungsfähig):

- 14.0 cm Granitpflaster
- 4 cm ungebundene Bettung
- 8.0 cm WD-Asphalt
- 29.0 cm Schottertragschicht
- 55.0 cm Gesamt

Index:	Art der Änderung:	Datum:	gezeichnet:
--------	-------------------	--------	-------------

Projekt:

Ausbau Rosenbergerstraße

Stadt Schwabach  
Landkreis Schwabach

BAUENTWURF

Planinhalt:

Regelquerschnitt

Plan-Nr./Index:

BE RQ

Plangrundlagen:

Projekt Nr.:

1183.002

Datum:

29.06.2023

Maßstab:

1 : 50

Lagesystem:

UTM 32

Höhensystem:

m.ü.NN  
(DHHN 2016)

Aufgestellt:

S. Rehm

gezeichnet:

K. Hillmeier

geprüft:

R. Kindelbacher

Entwurfsverfasser:

WipflerPLAN

Architekten  
Bauingenieure  
Vermessungsingenieure  
Erschließungsträger

WipflerPLAN•Köpf  
Planungsgesellschaft mbH  
Fraunhoferstr. 22  
82152 Planegg bei München  
Tel.: 089 895615-0  
Fax: 089 895615-55  
www.wipflerplan.de  
muc-west@wipflerplan.de

Vorhabensträger:



Stadt Schwabach

Stadt Schwabach  
Ludwigstraße 16  
91126 Schwabach  
Tel.: 09122 860-0  
Fax: 09122 860-396  
www.schwabach.de  
info@schwabach.de