


Anlage 1

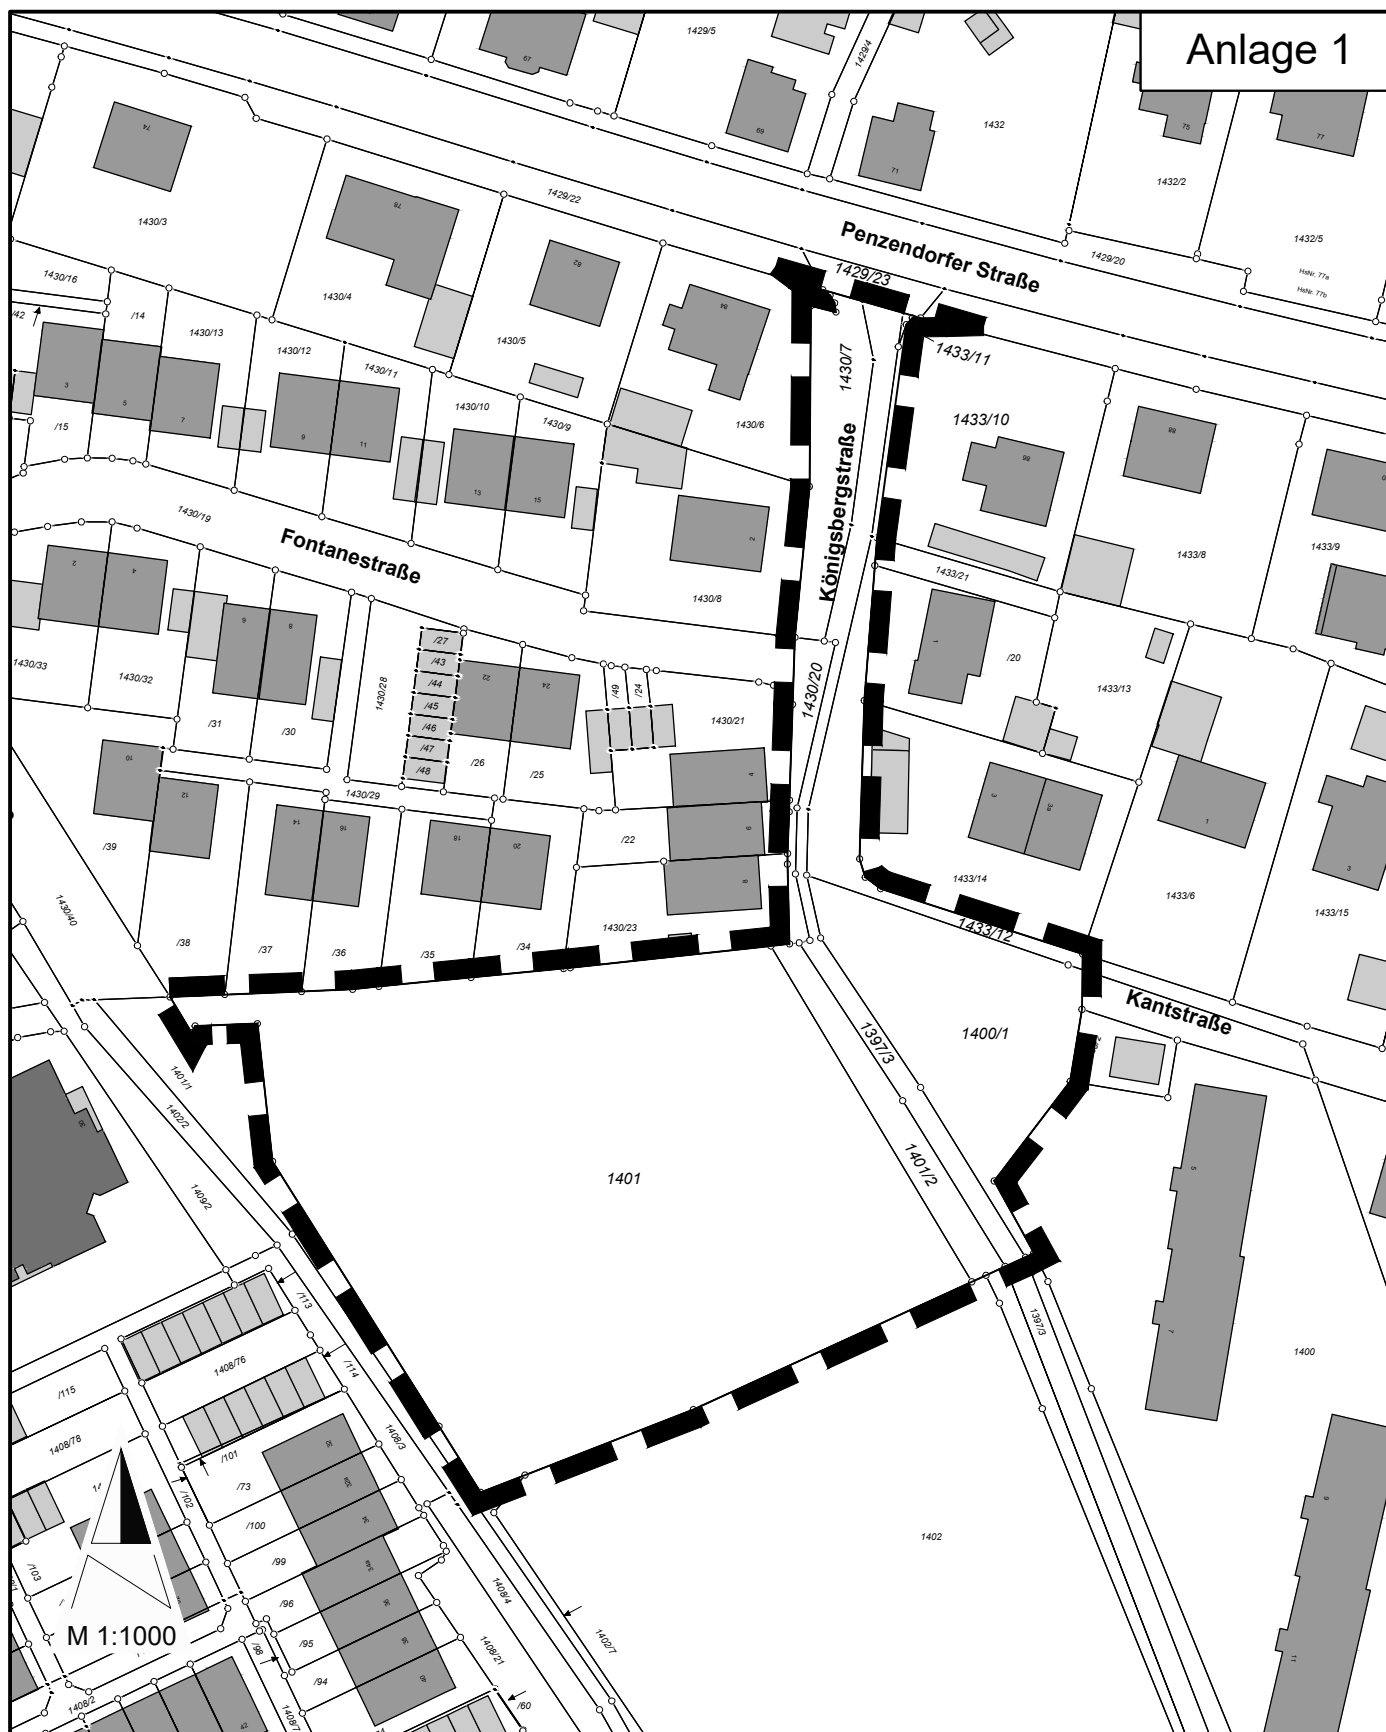

Grenze des räumlichen Geltungsbereichs
S-92-98 Teil A, 1. Änderung

REFERAT FÜR STADTPLANUNG UND BAUWESEN
STADTPLANUNGSAMT

Albrecht-Achilles-Straße 6/8, 91126 Schwabach, E-Mail: stadtplanungsamt@schwabach.de

STADT SCHWABACH



Die Goldschlägerstadt.

PROJEKT

S-92-98 Teil A, 1. Änderung
"Östlich der Herderstraße"

AMTSLEITUNG i.V. Kullick
PLANUNG Rohde
GEZEICHNET Schreyer
GEÄNDERT

Schwabach, den 14.09.2023

PROJEKTLEITUNG
Tel.: 09122 860 530
jella.rohde@schwabach.de

PLANBEZEICHNUNG

Geltungsbereich

MASSSTAB

1 : 1000

PLANNR.

PLANGRUNDLAGE

DFK Stand April 2023