Anlage 3

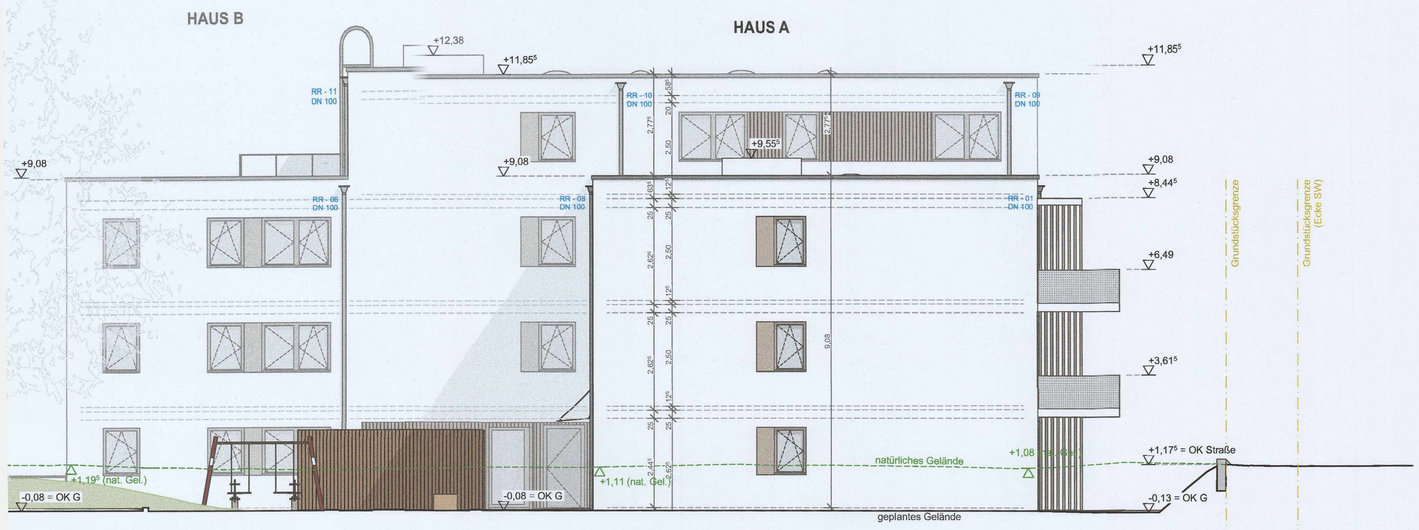

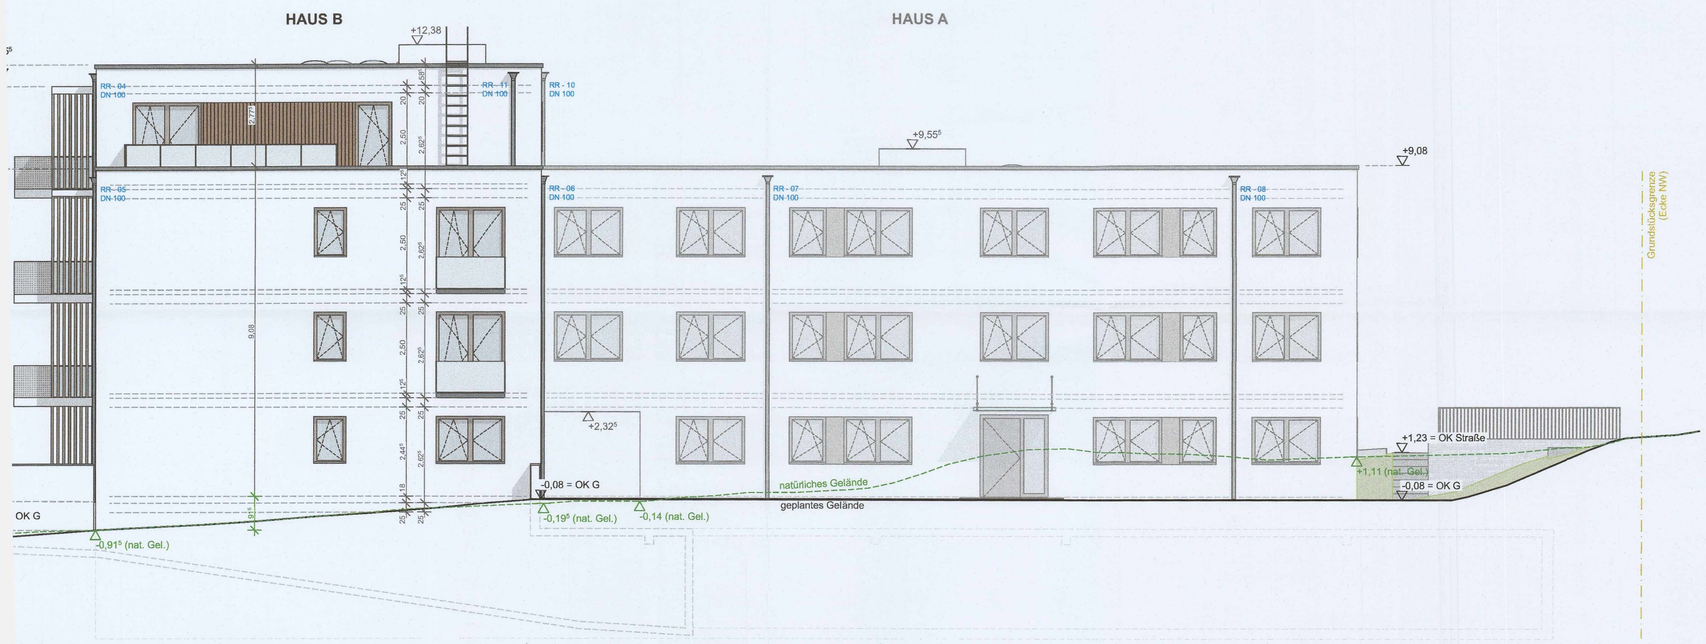

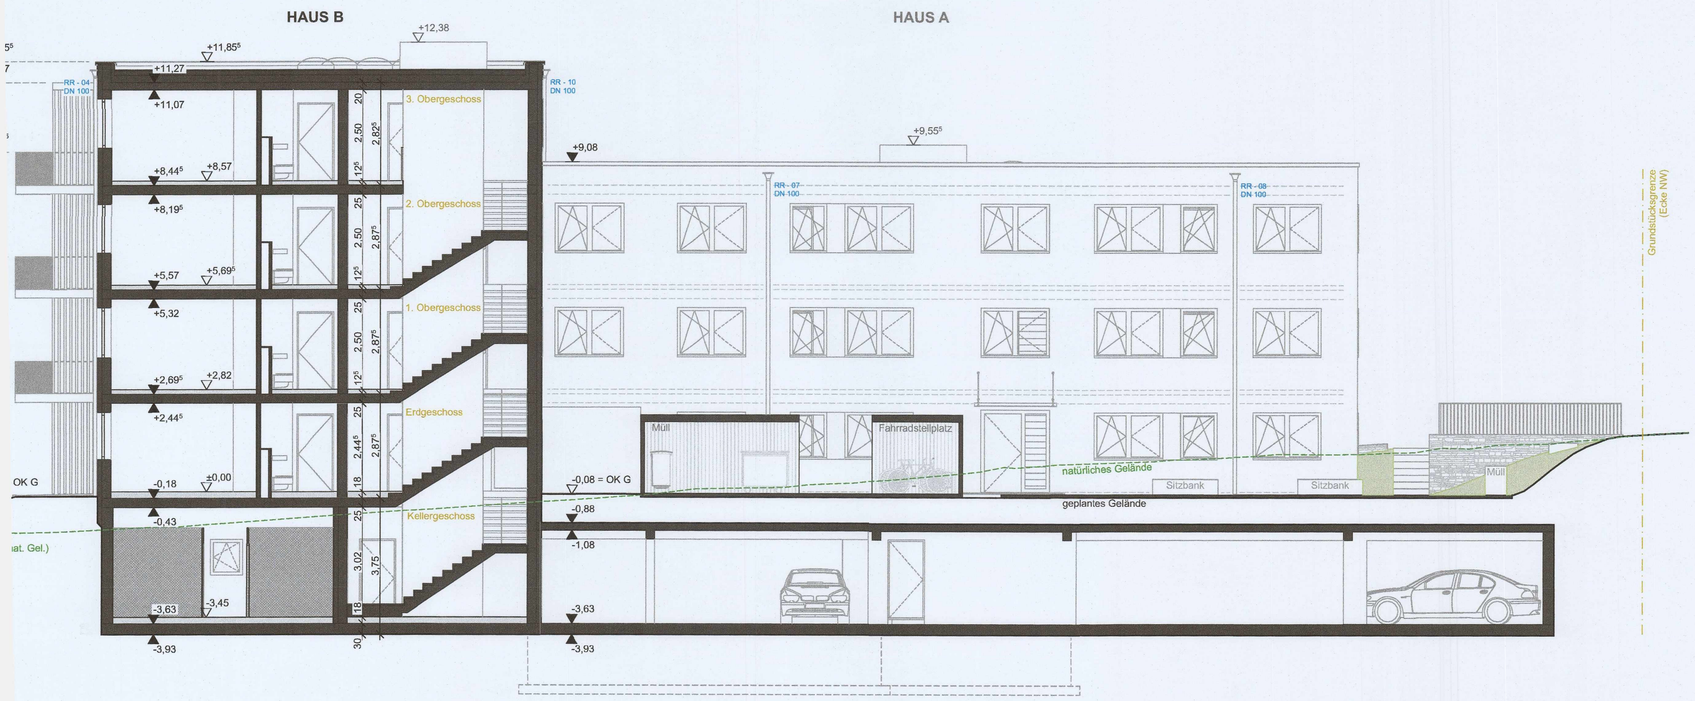

BAUVORHABEN / ANSCHRIFT

Errichtung eines Wohn- und Geschäftshauses mit Tiefgarage

FLNR.801, 801/14, 801/15, Schwabach
Nähe Nasbacher Weg, 91126 Schwabach

LAGEPLAN MIT BAUMASNAHME M 1:1000

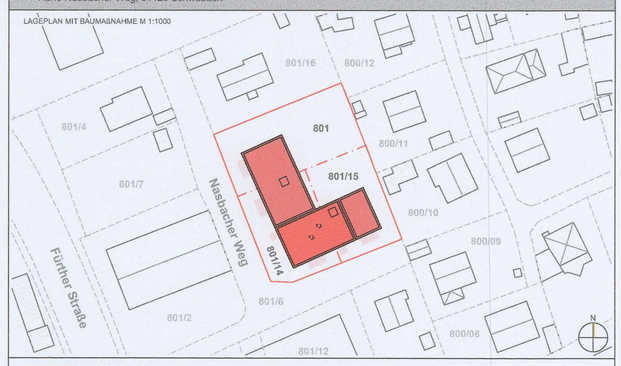

PLANINHALT | EINGABEPLANUNG

Ansicht Nord-West, Ansicht Nord-Ost, Schnitt C-C

AUFTRAGGEBER

L&L Wohnungsbau GmbH
i.A. Herr A. Lotter
Erlengriegelstraße 41, 90491 Nürnberg

UNTERSCHRIFT:

Maßstab:	Plangröße:
1:100	DIN A1 841x594
Datum: 05.07.2023	Gezeichnet: B. Ba

ENTWURFSVERFASSER:

GRUPPE93 Architektur
Marktplatz 23, 91207 Lauf
Tel. 09123 98 33 77
Mail info@gruppe93.de
Web www.gruppe93.de

VORLAGEBERECHTIGTER n. Art. 61 BayBO:

Ben Bauer, Ing. M.A. Architekt BYAK

BAYERISCHE ARCHITEKTENKAMMER
ARCHITEKT
189 867
BYAK
BAYERISCHE ORGANISATION DER ÖFFENTLICHEN RECHTS