



Amt für Digitalisierung, Breitband und Vermessung
Schwabach

Theodor-Heuss-Straße 61
91126 Schwabach


Auszug aus dem Liegenschaftskataster

Flurkarte 1 : 1000
zur Bauvorlage nach § 7 Abs. 1 BauVo
Erstellt am 27.06.2023

Flurstück: 801/14
Gemarkung: Schwabach

Gemeinde: Stadt Schwabach
Landkreis: Kreisfreie Stadt
Bezirk: Mittelfranken

5466837

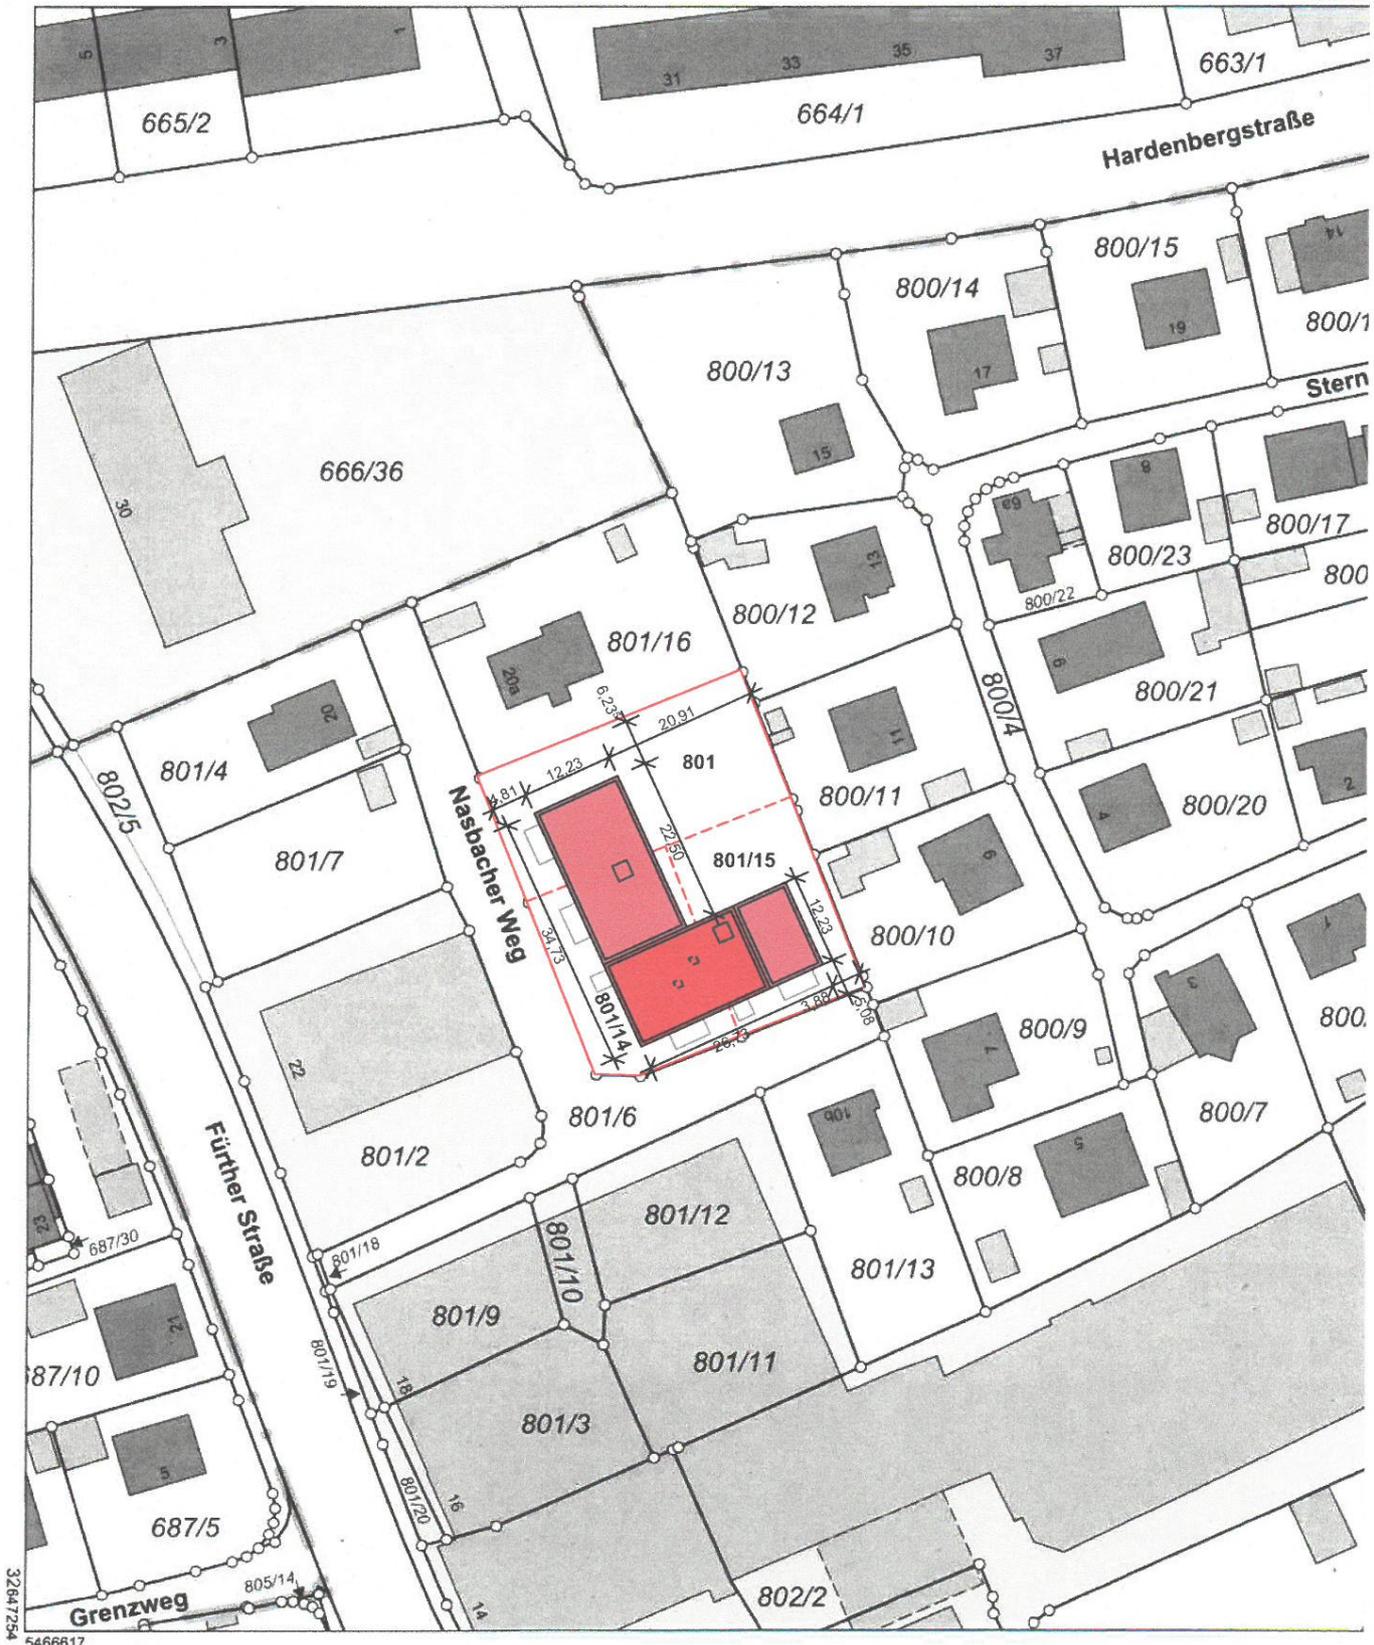

32647254
5466617

Maßstab 1:1000 0 10 20 30 Meter