


## Zonen und Beiträge zur Ablösung der Kinderspielplatzpflicht

### Stadt Schwabach

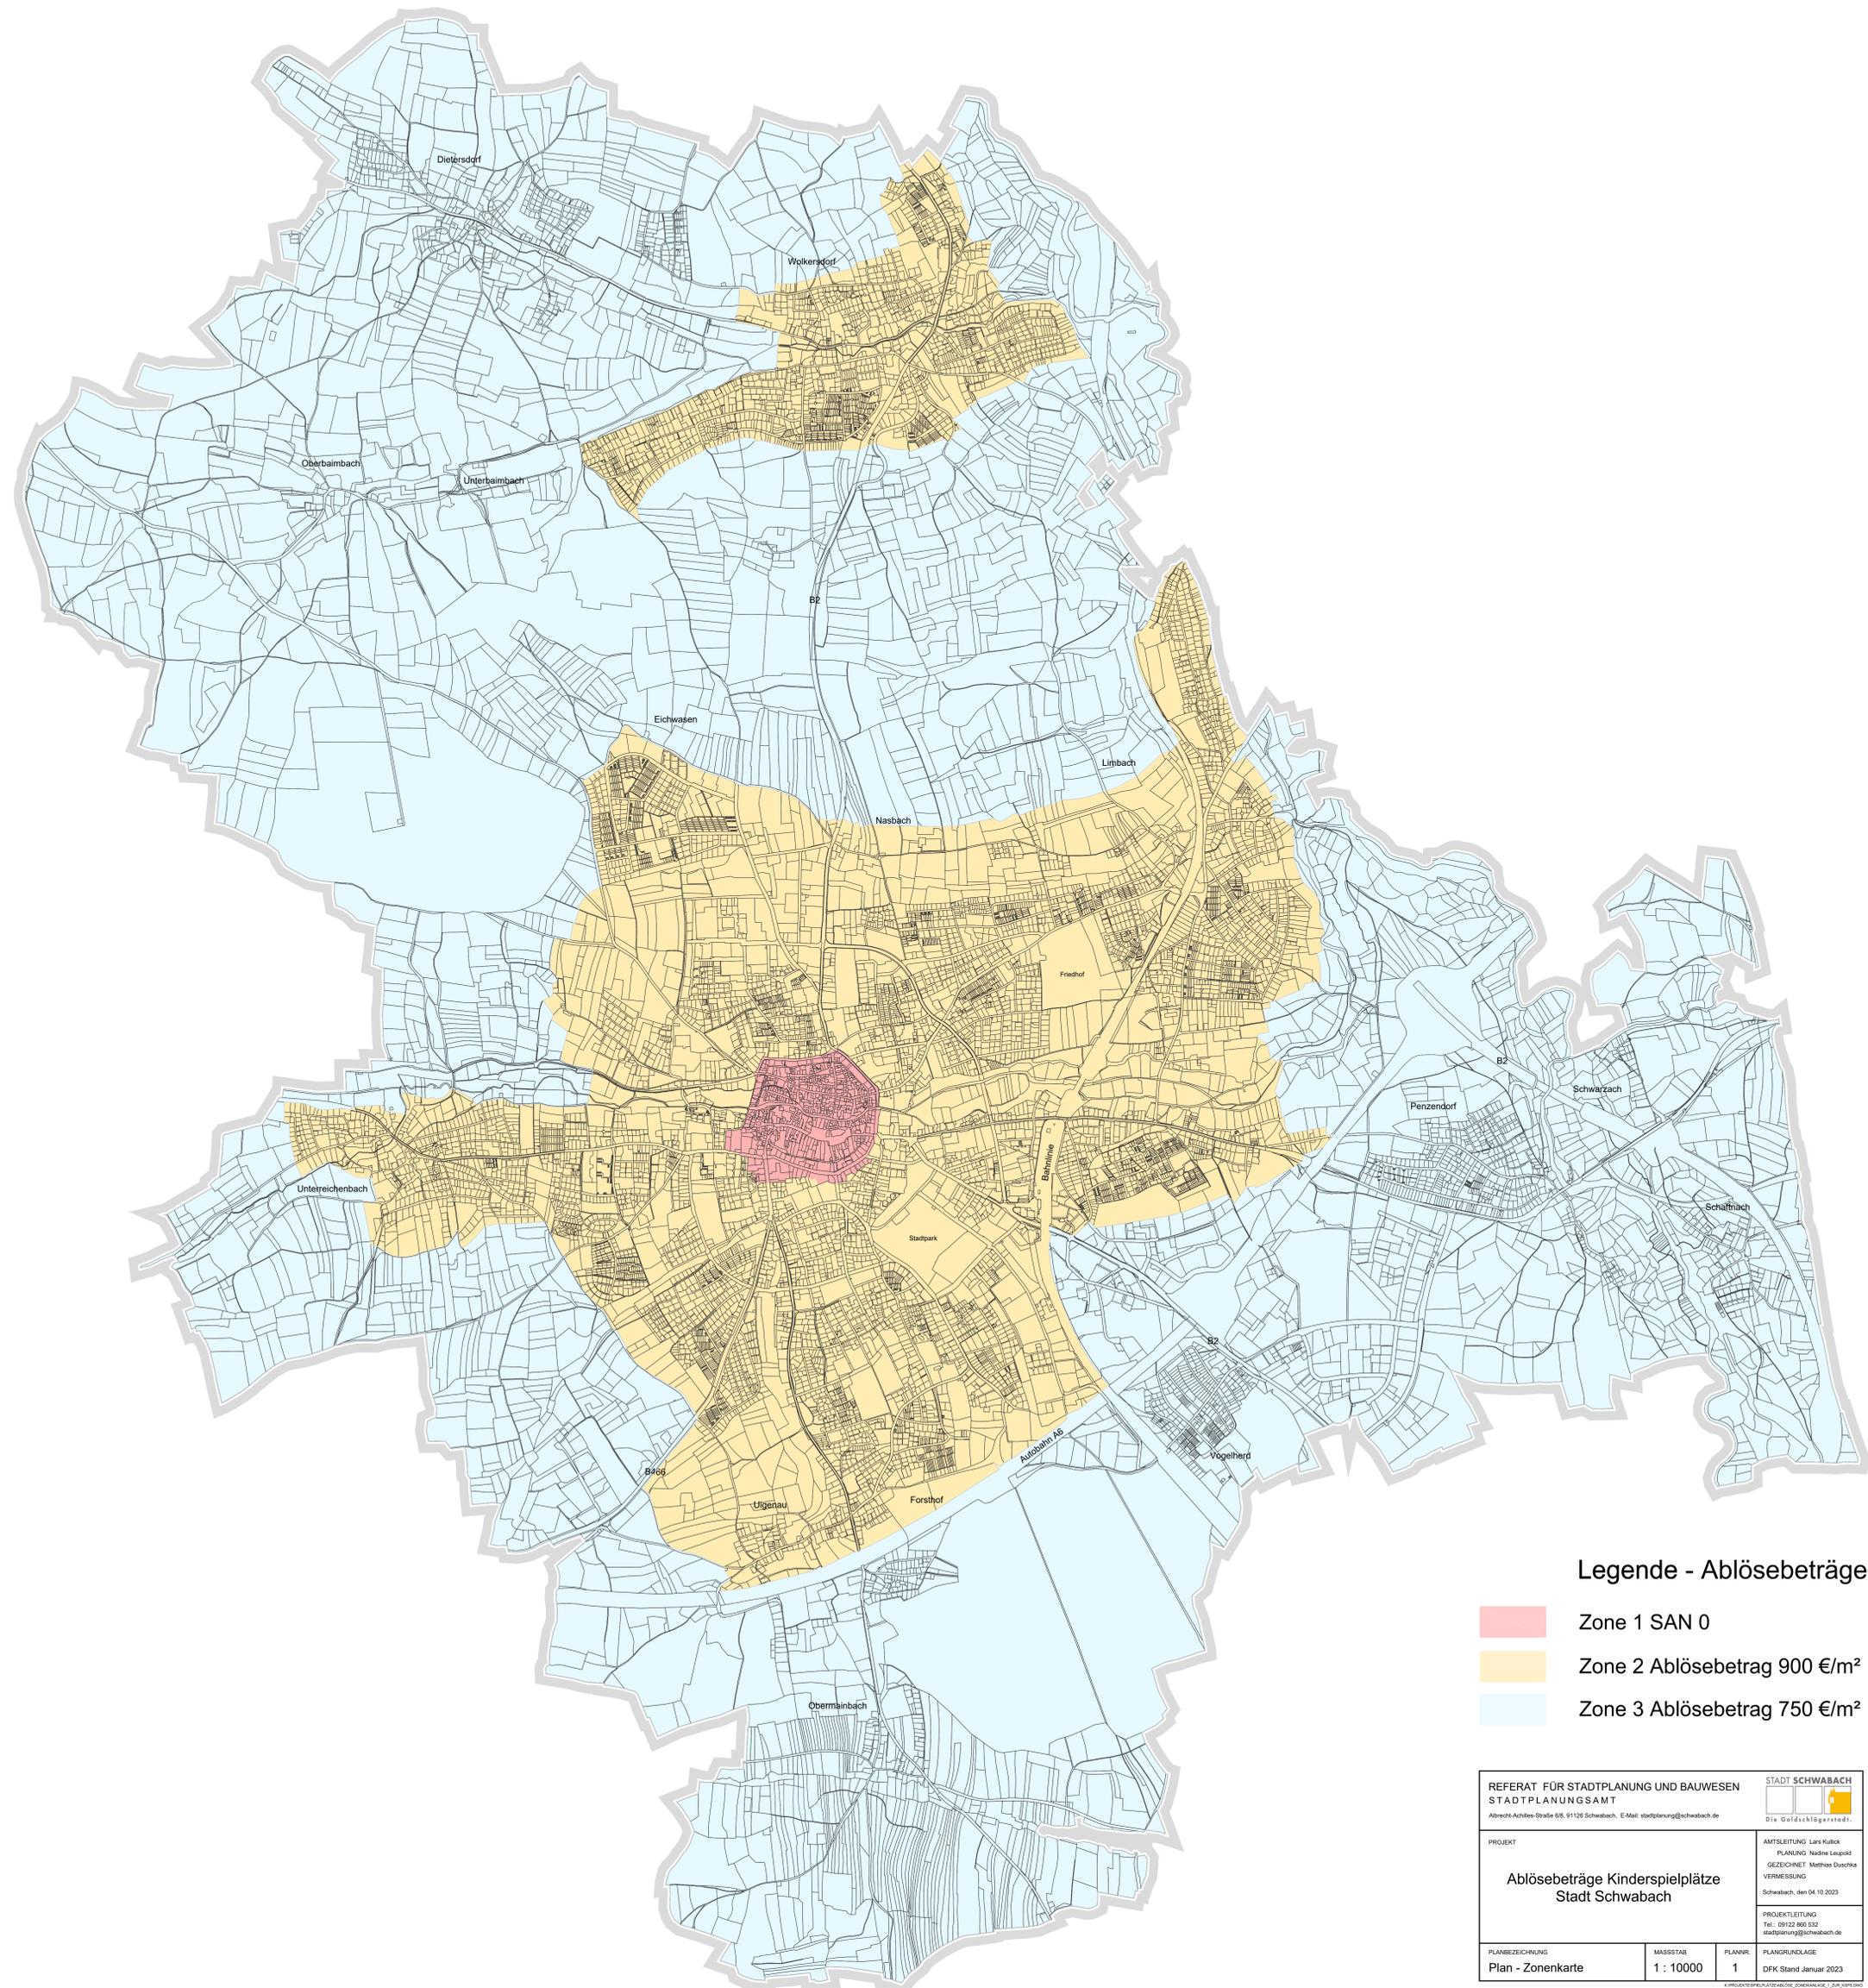

#### Legende - Ablösebeträge

- Zone 1 SAN 0
- Zone 2 Ablösebetrag 900 €/m<sup>2</sup>
- Zone 3 Ablösebetrag 750 €/m<sup>2</sup>

REFERAT FÜR STADTPLANUNG UND BAUWESEN STADTPLANUNGSAMT <small>Albrecht-Achilles-Strasse 6/8, 91126 Schwabach, E-Mail: stadtplanung@schwabach.de</small>		STADT SCHWABACH  <small>Die Goldschägerstadt</small>	
PROJEKT  <b>Ablösebeträge Kinderspielplätze                  Stadt Schwabach</b>		AMTSELBSTUNG: Lars Müller PLANUNG: Nadine Leopold GEZEICHNET: Matthias Duschka VERMESSUNG: Schwabach, den 04.10.2023	
PLANBEZEICHNUNG <b>Plan - Zonenkarte</b>	MASSSTAB <b>1 : 10000</b>	PLANNR. <b>1</b>	PLANGRUNDLAGE DFK Stand Januar 2023