

**PLANVERTEILER**

DATUM	INDEX	ART	ANZ.
09.06.10	0	dwg/pdf	je 1
11.06.10	1	dwg/pdf	je 1
17.06.10	2	pdf	je 1
06.07.10	2	dwg	1
21.07.10	3	dwg/pdf	je 1
guba + sgad	3	hwj/pdf	je 1
Bauherr Ft. Eigen-Kreitmair	4	Papier	
05.08.10	4	dwg/pdf	je 1
guba + sgad	4	hwj/pdf	je 1
Bauherr Ft. Eigen-Kreitmair	4	pdf	1


**ÄNDERUNGEN**

DATUM	INDEX	GEZ.
09.06.10	0	MJ
11.06.10	1	MJ
17.06.10	2	MJ
19.07.10	3	MJ
02.08.10	4	MJ

**PLANTITEL**

**Sportlerebene**

PLANNUMMER	INDEX	ANZ.
E . 100	- 4	

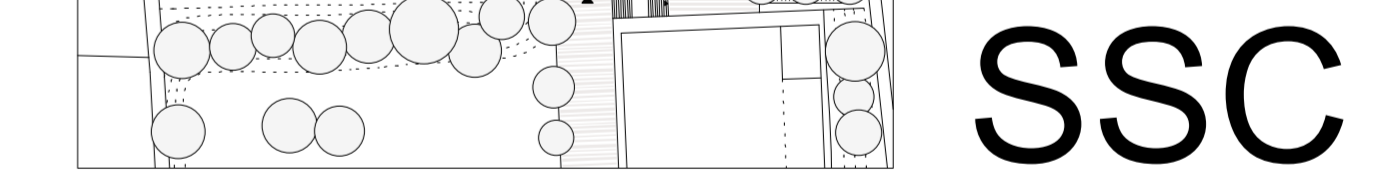

**PROJEKT**

**Neubau 3-fach Turnhalle an der Johannes-Kern-Schule Schwabach mit umgebenden Freianlagen**

**PROJEKTNUMMER**

**BAUHERR**

Stadt Schwabach  
vertreten durch:  
Oberbürgermeister  
Matthias Thürauf

**FREIGABEVERMERK**

**Förderantrag**

**PROJEKTDURCHFÜHRUNG**

Referat für Stadtplanung und Bauwesen  
Hochbauamt  
Albrecht-Achilles-Straße 6-8, 91126 Schwabach

**PLANUNG**

Heydorn Eaton Architekten BDA  
Schlesische Str. 29-30 i3, 10997 Berlin  
Tel: 030/612879-77 Fax: 030/612879-78  
Mail: architekten@heydorneaton.de

**BEWERTUNGEN / LEGENDE**

GOK: Geländebearbeitung  
BRH: Brüstungshöhe ü. OKFF  
0,00 = 346,00 ü. NN

**MASSSTAB:** 1:100  
**DATUM:** 02.08.2010  
**GEZEICHNET:**  
**FORMAT:**