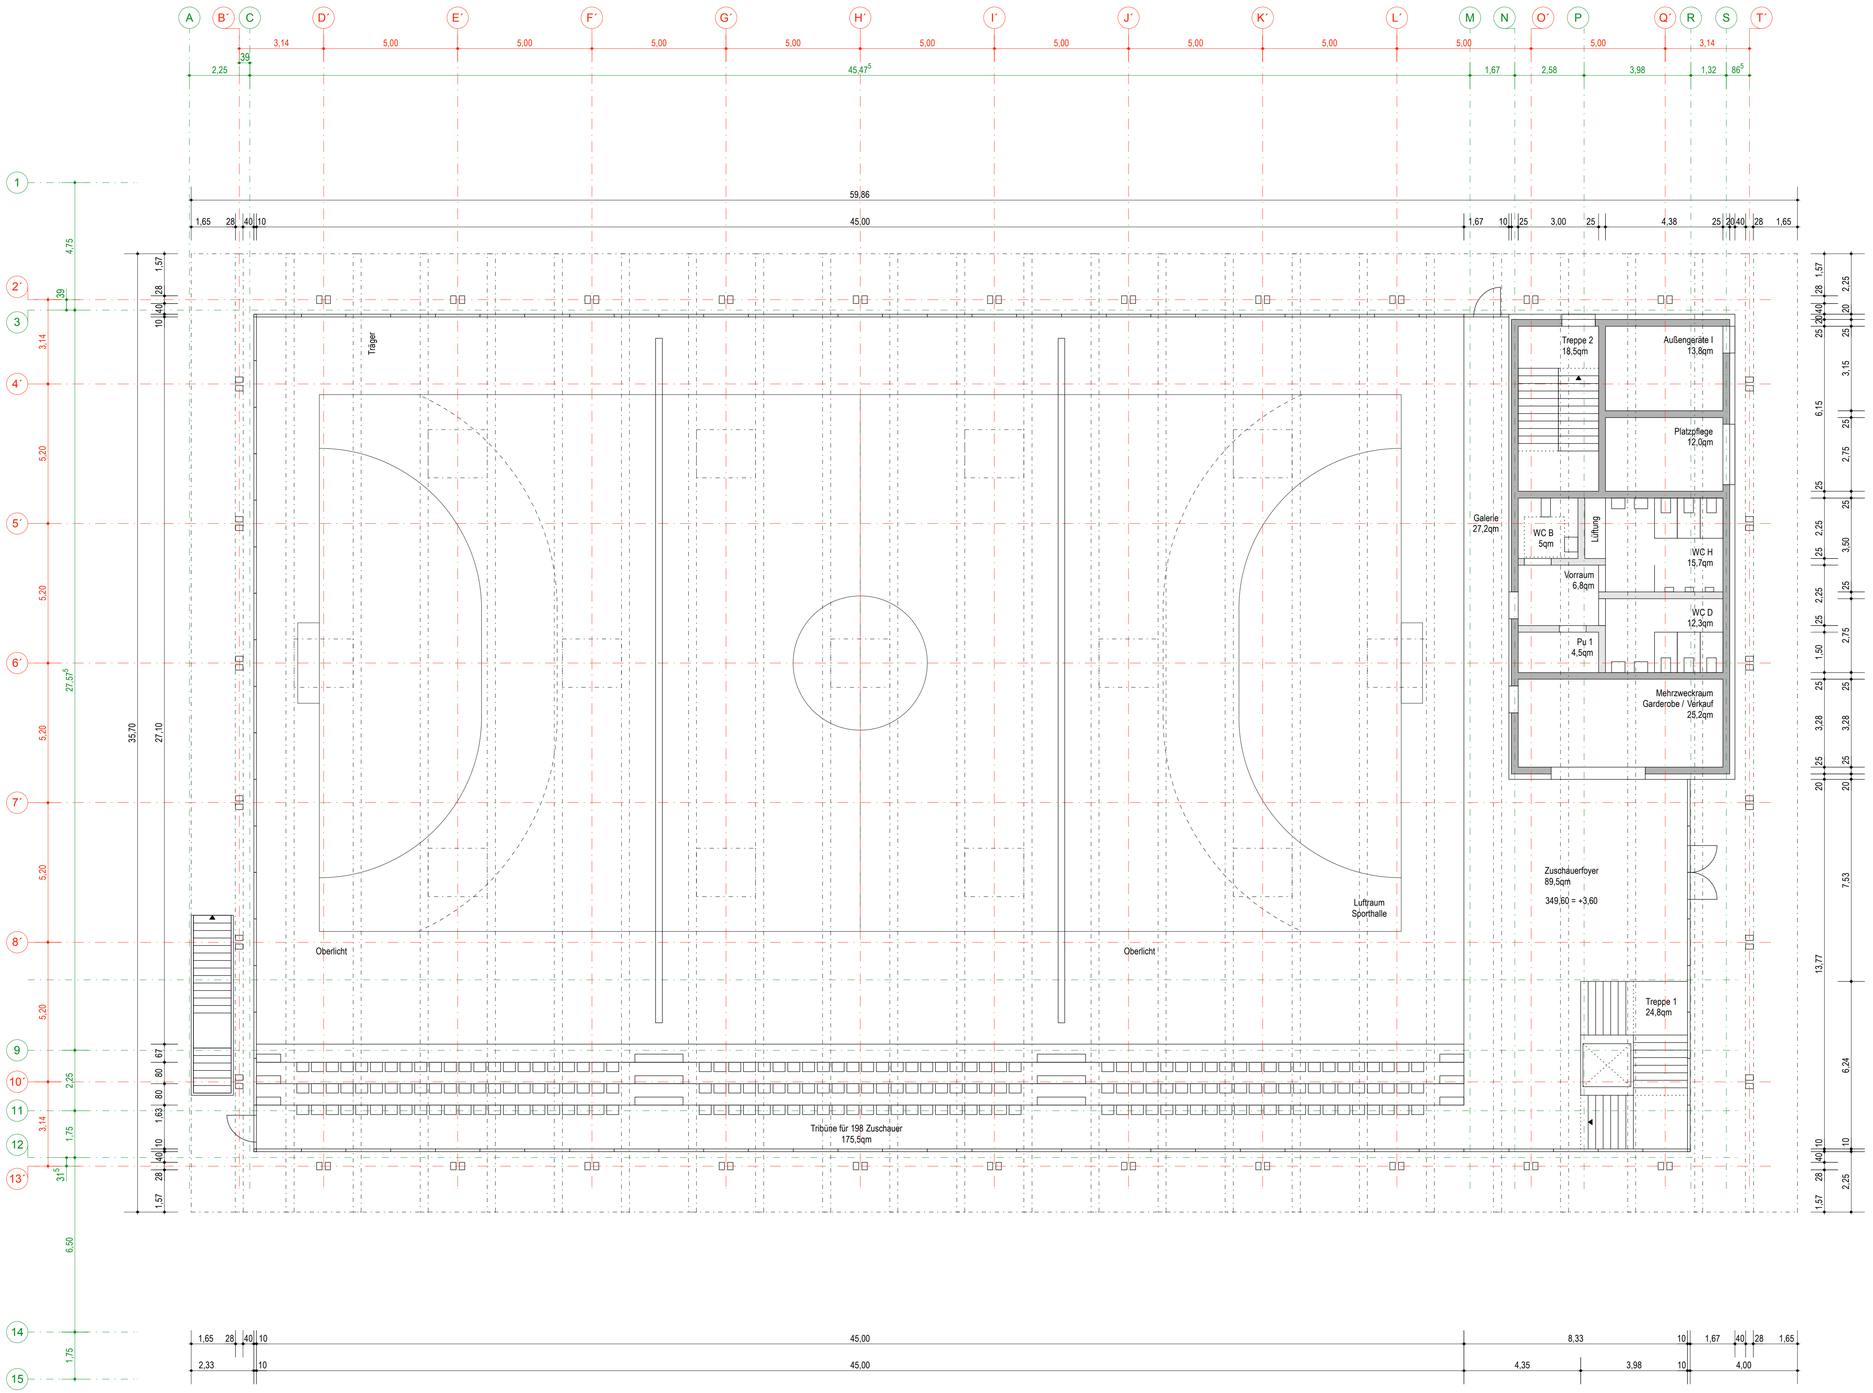

PLANVERTEILER

	DATUM	INDEX	ART	ANZ.
Ing. Büro Stahl, Ing. Büro Messinger und Schwarz	09.06.10	0	dwg/pdf	je 1
Ing. Büro Dr. Kreutz und P.	11.06.10	1	dwg/pdf	je 1
Ing. Büro Messinger und Schwarz	17.06.10	2	pdf	1
Ing. Büro Stahl	06.07.10	2	dwg	1
Ing. Büro Dr. Kreutz und P, Ing. Büro Stahl, Ing. Büro Messinger und Schwarz	21.07.10	3	dwg/pdf	je1
guba + sgard	21.07.10	3	vwx/pdf	je1
Bauherr Fr. Erger-Kreitmaier	05.08.10	4	Papier	
Ing. Büro Dr. Kreutz und P, Ing. Büro Stahl, Ing. Büro Messinger und Schwarz	05.08.10	4	dwg/pdf	je1
guba + sgard	05.08.10	4	vwx/pdf	je1
Bauherr Fr. Erger-Kreitmaier	20.08.10	4	pdf	1

ÄNDERUNGEN

	DATUM	INDEX	GEZ.
Übertrag aus Wettbewerbsentwurf	09.06.10	0	MJ
Wandstärken, Umkleideräume, Fitnessraum	11.06.10	1	MJ
Vermassung, Raumgrössen	17.06.10	2	MJ
Achsen, Treppe 2	19.07.10	3	MJ
Technikräume	02.08.10	4	MJ

PLANTITEL

Zuschauerebene

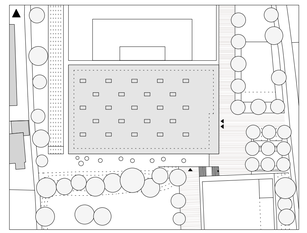

PLANNUMMER

E . 110 - 4

PLANUNGSPHASE | BAUTEIL | PLANNUMMER | PLANNUMMER | PLANNUMMER | TEILPLAN | INDEX

SSC

PROJEKTNUMMER

PROJEKT

Neubau 3-fach Turnhalle an der Johannes-Kern-Schule Schwabach mit umgebenden Freianlagen

FREIGABEVERMERK

Förderantrag

BAUHERR

Stadt Schwabach
vertreten durch:

Oberbürgermeister
Matthias Thürauf

PROJEKTDURCHFÜHRUNG

Referat für Stadtplanung und Bauwesen
Hochbauamt
Albrecht-Achilles-Straße 6-8, 91126 Schwabach

PLANUNG

Heydorn Eaton Architekten BDA
Schlesische Str. 29-30 i3, 10997 Berlin
Tel: 030/612879-77 Fax: 030/612879-78
Mail: architekten@heydorneaton.de

BEMERKUNGEN / LEGENDE

GOK: Geländeoberkante
BRH: Brüstungshöhe ü. OKFF
0,00 = 346,00 ü. NN

MASSSTAB: 1:100
DATUM: 02.08.2010
GEZEICHNET: -
FORMAT: -