ÄNDERUNGEN

| DATUM | INDEX | GEZ. |
|---|---|---|

0 5 10 20

N

BAUVORHABEN

Neubau 3-fach Turnhalle an der Johannes-Kern-Schule Schwabach mit umgebenden Freianlagen

PLANNUMMER INDEX

III - Frei - 01

BEREICH

Freianlagenplanung

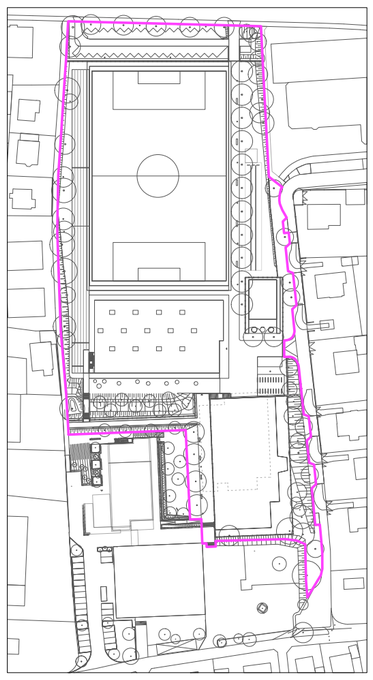

# Lageplan

PLANTITEL

BAUHERR

Stadt Schwabach
vertreten durch Oberbürgermeister Matthias Thürauf

FREIGABEVERMERK

PROJEKTDURCHFÜHRUNG

Referat für Stadtplanung und Bauwesen - Hochbau
Albrecht-Achilles-Straße 6/8
91126 Schwabach

PLANUNG FREIANLAGEN

guba + sgard
LANDSCHAFTSARCHITEKTEN
Fritz-Reuter-Str. 3 - 10827 Berlin
Tel: 030/789584-22 Fax: 030/789584-23
Mail: mail@gubasgard.de

| | |
|---|---|
| MASSSTAB: | 1:500 |
| DATUM: | 25.08.2010 |
| GEZEICHNET: | A. Ludwig 25.08.2010 |
| GEPRÜFT: | Th. Guba 25.08.2010 |
| FORMAT: | 49 x 58 cm |