




1

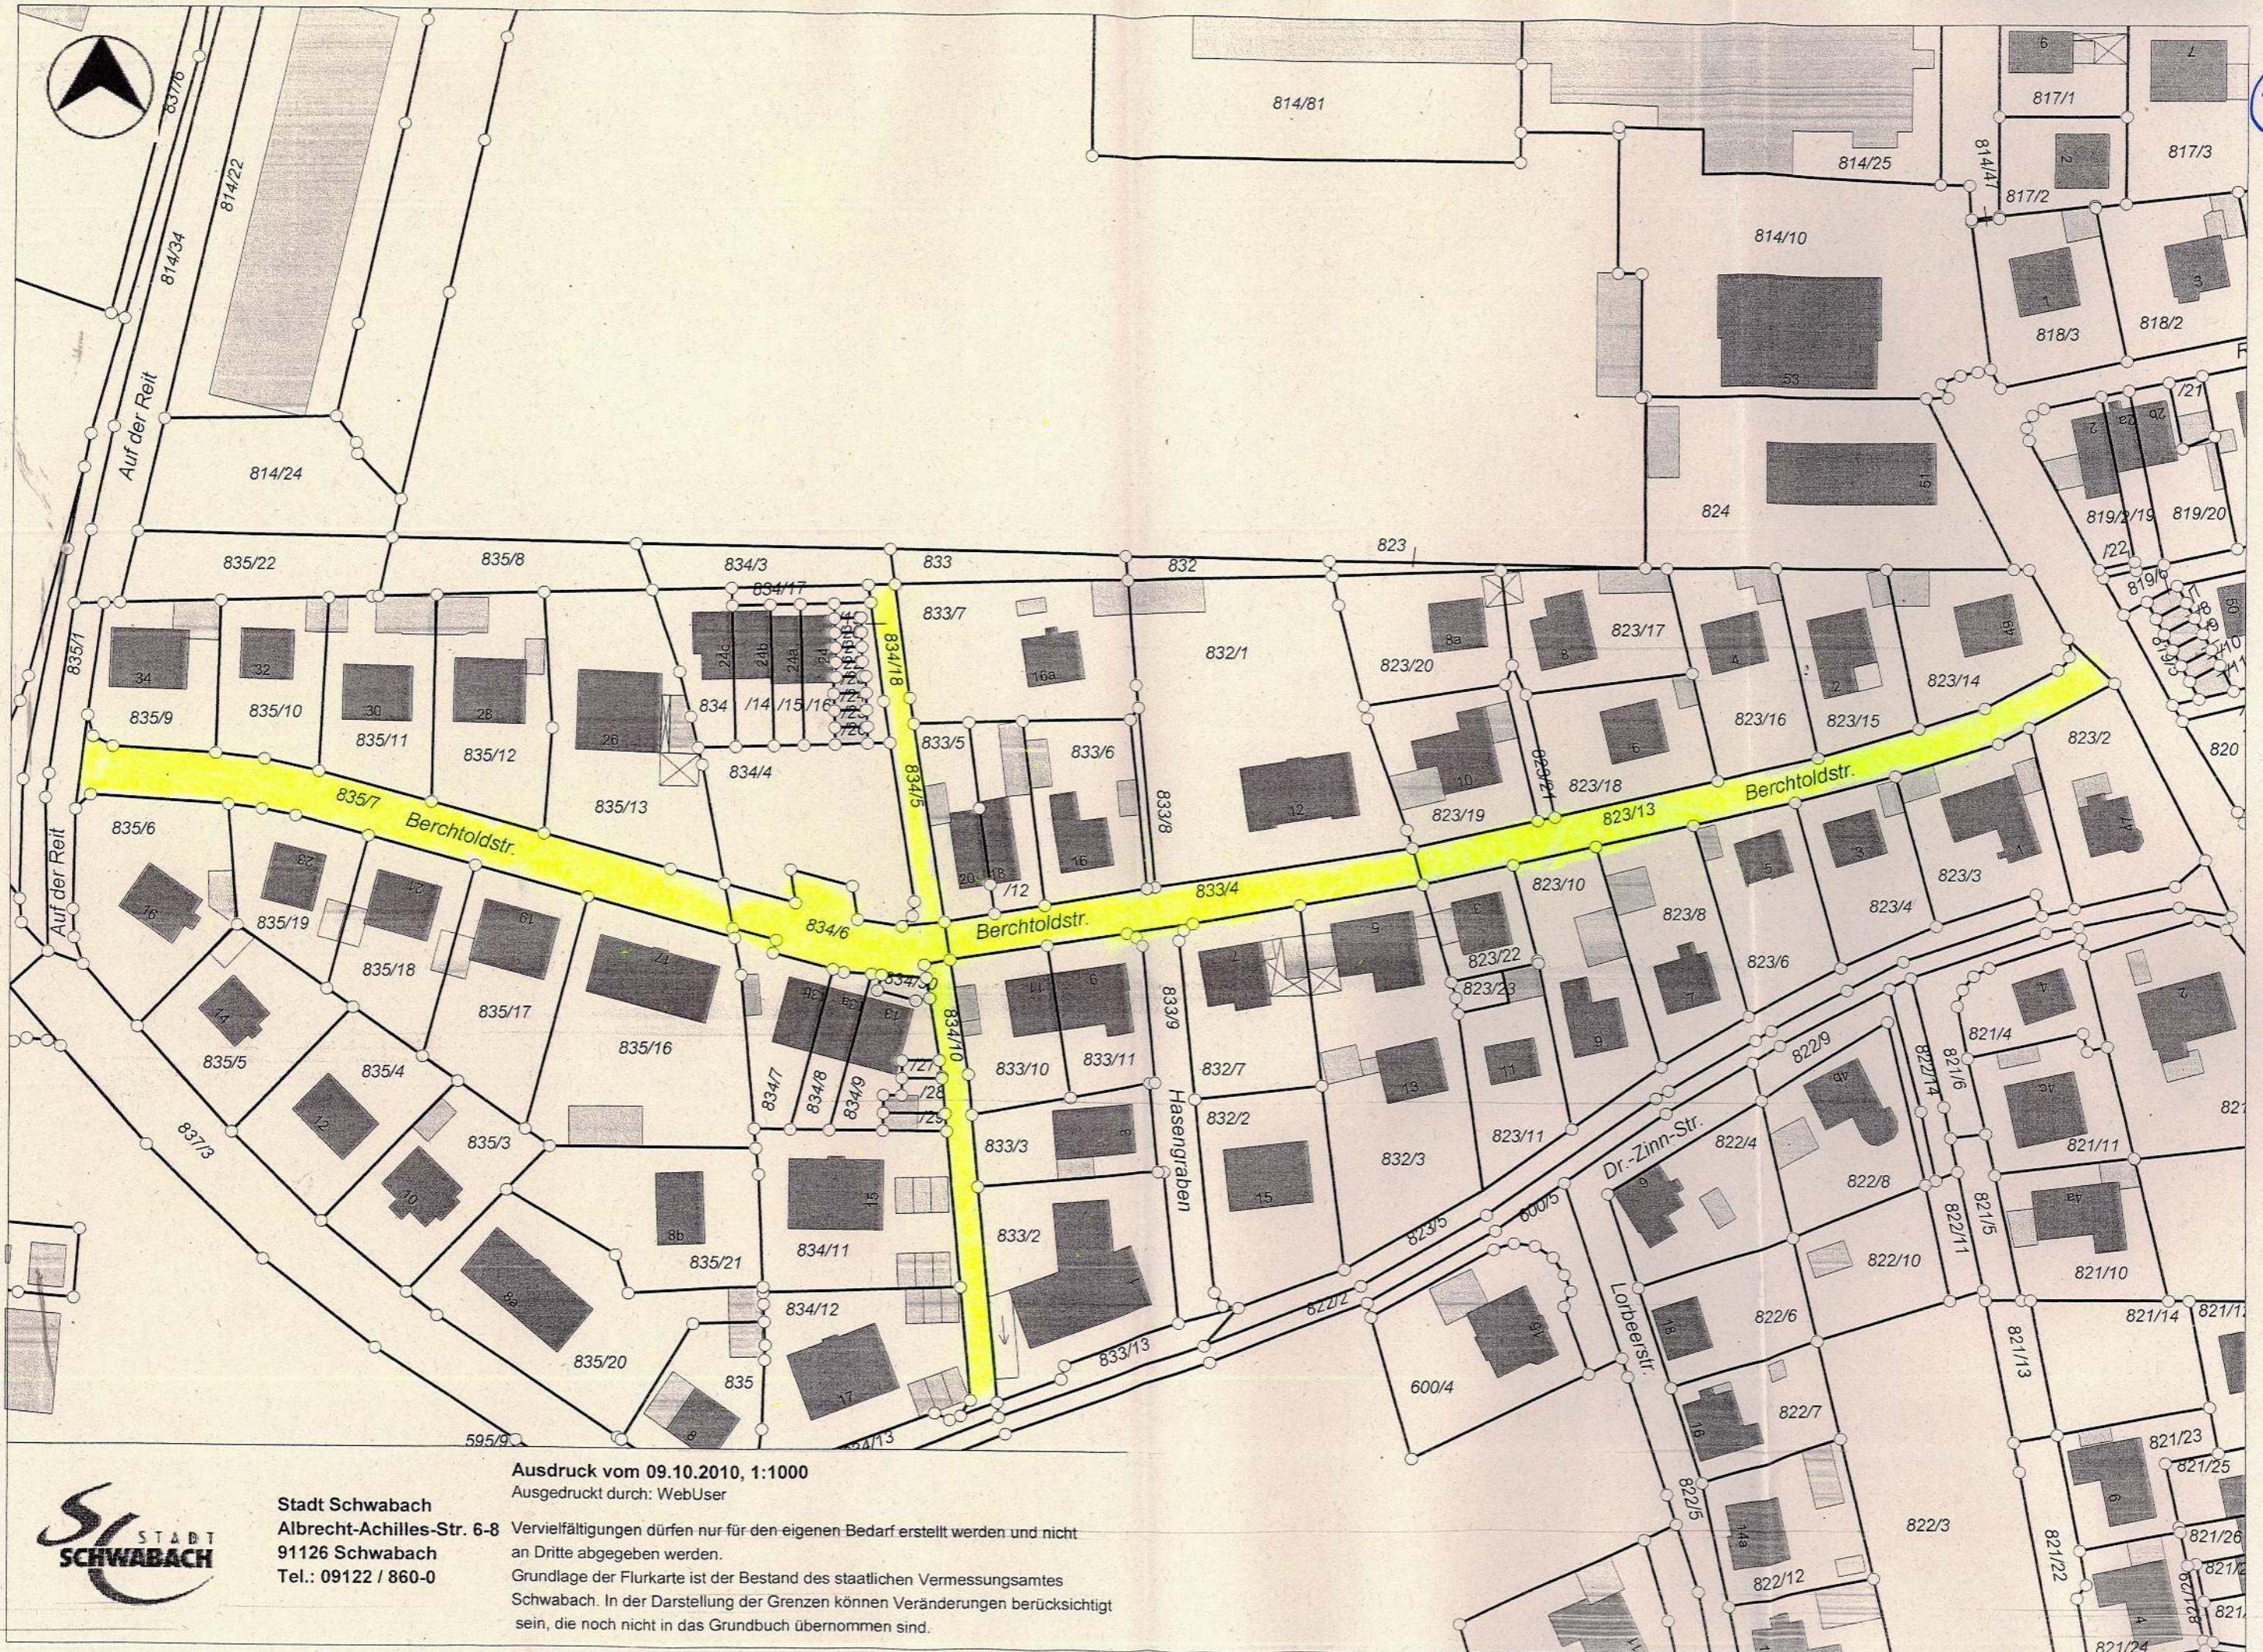


Ausdruck vom 09.10.2010, 1:1000  
 Ausgedruckt durch: WebUser

Stadt Schwabach  
 Albrecht-Achilles-Str. 6-8  
 91126 Schwabach  
 Tel.: 09122 / 860-0

Vervielfältigungen dürfen nur für den eigenen Bedarf erstellt werden und nicht an Dritte abgegeben werden.  
 Grundlage der Flurkarte ist der Bestand des staatlichen Vermessungsamtes Schwabach. In der Darstellung der Grenzen können Veränderungen berücksichtigt sein, die noch nicht in das Grundbuch übernommen sind.




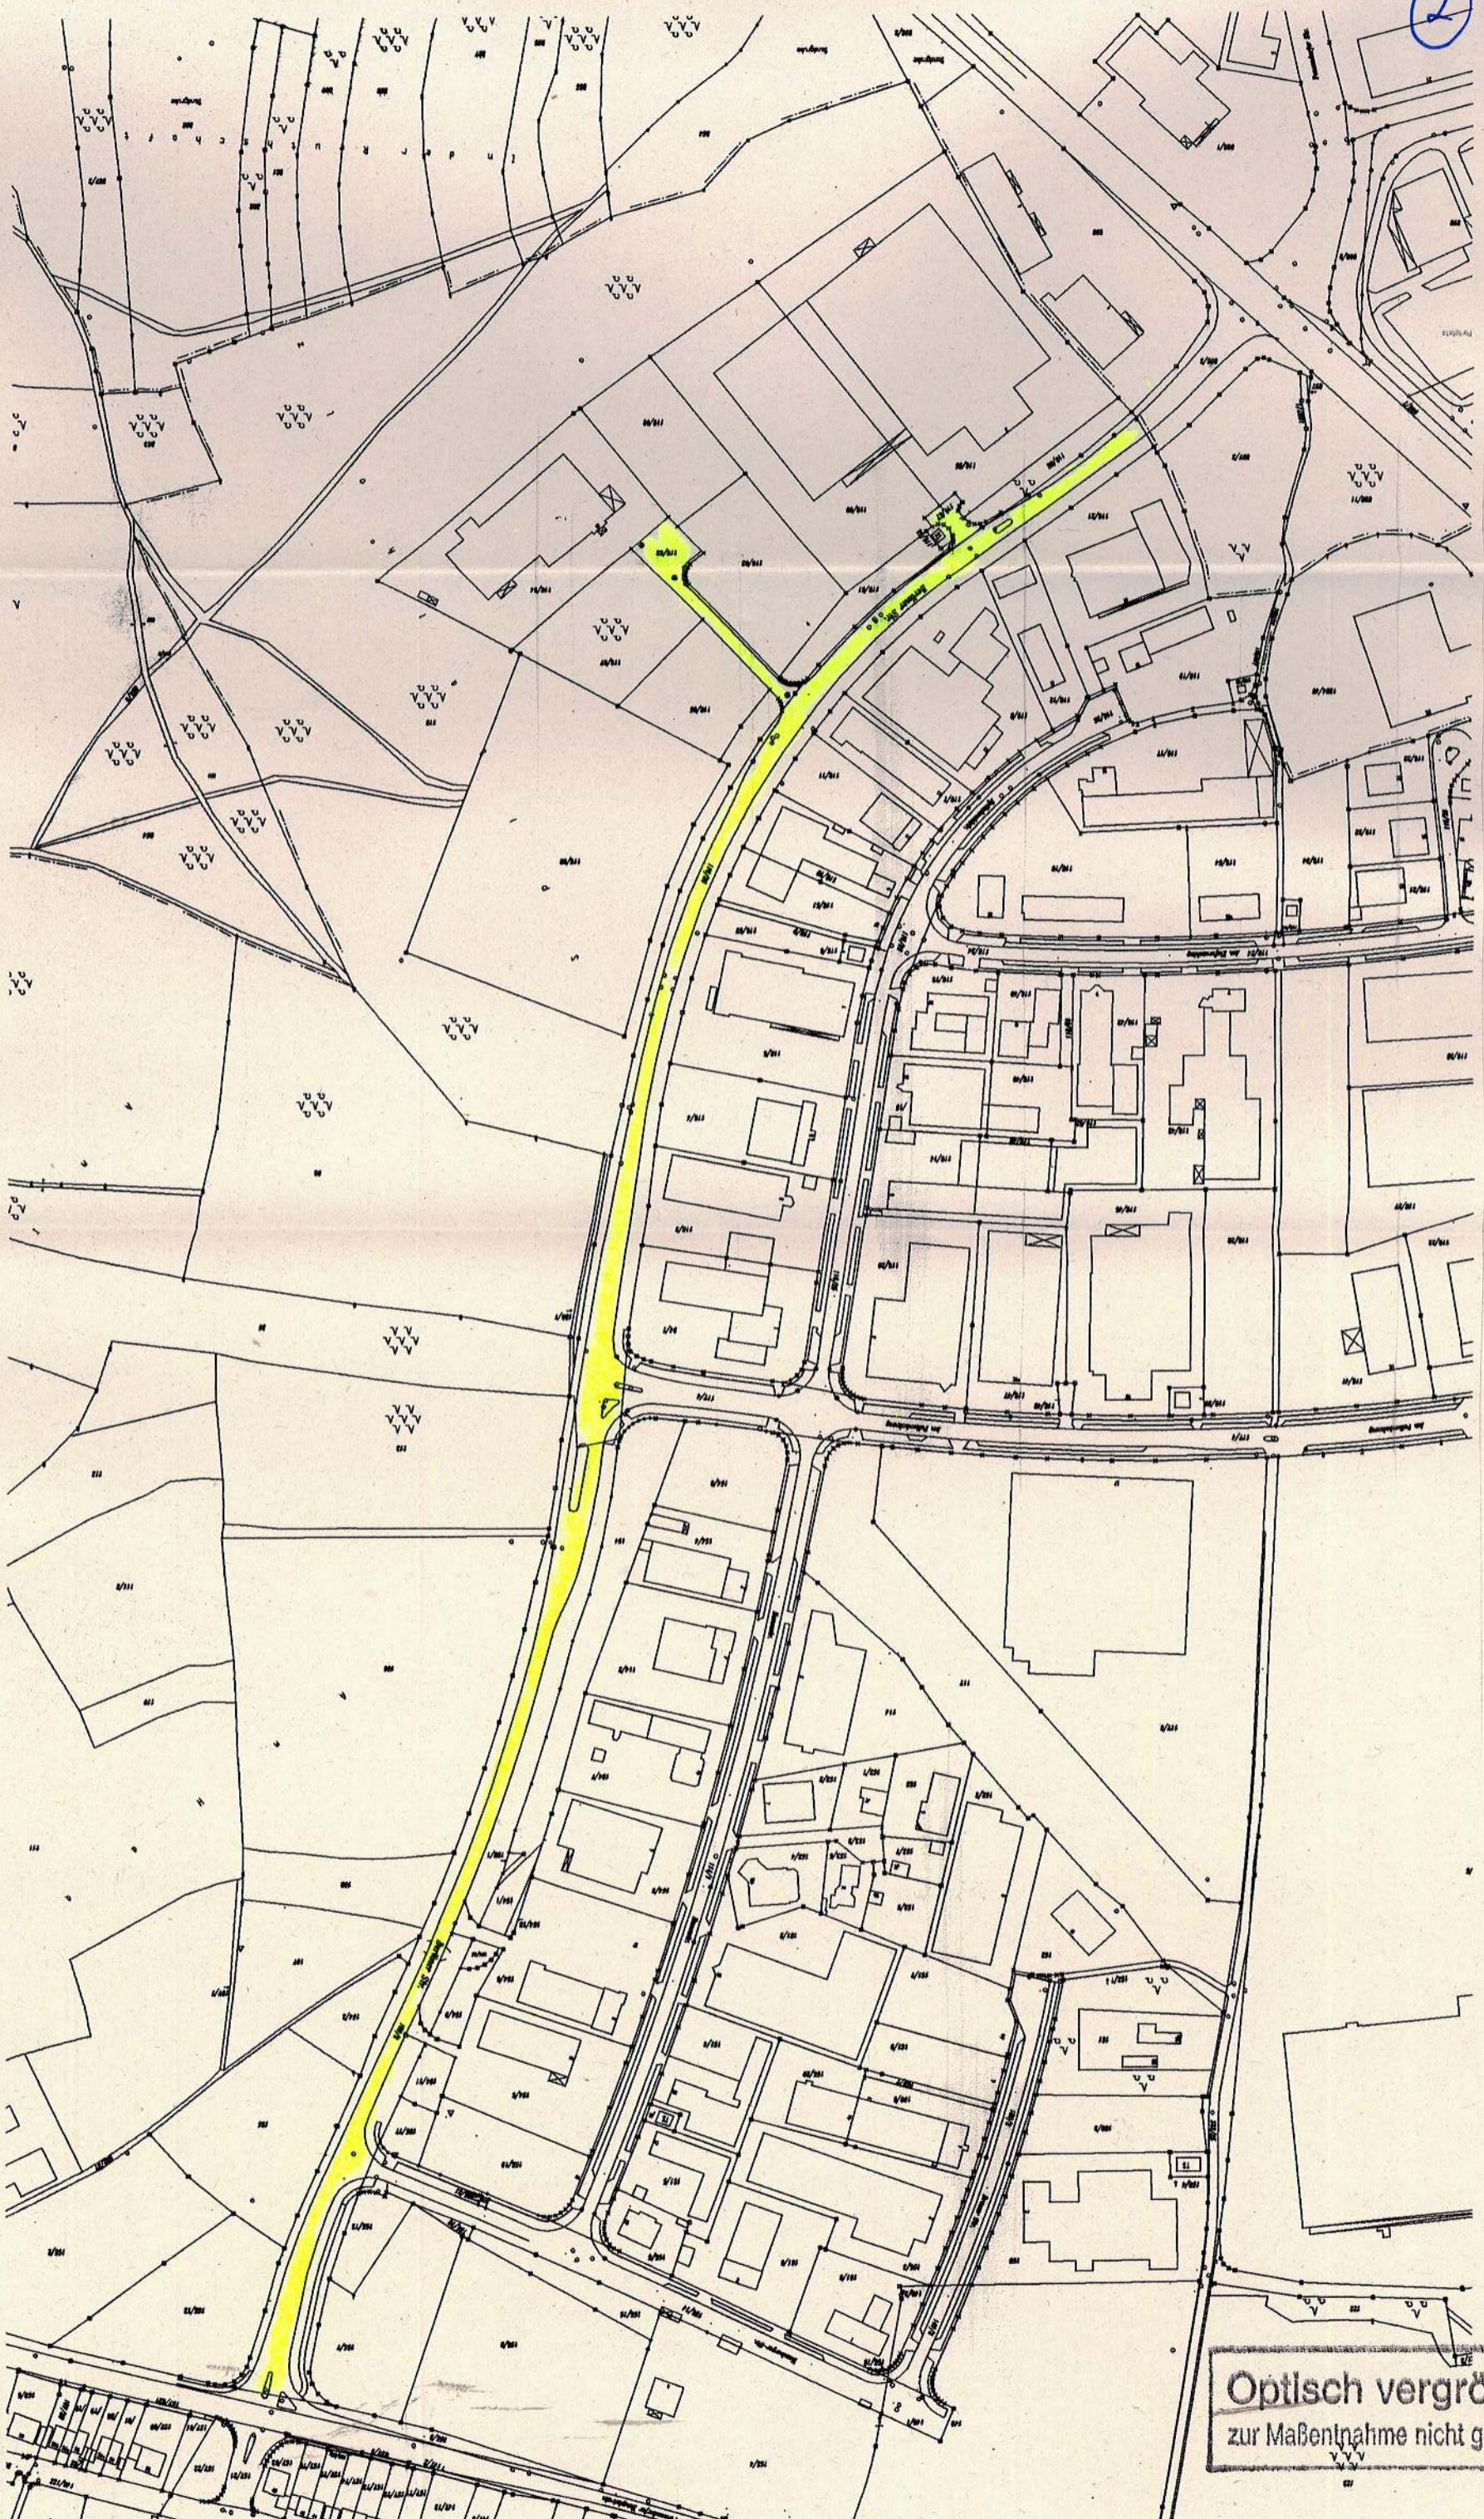

Optisch vergrößert  
zur Maßentnahme nicht geeignet



3

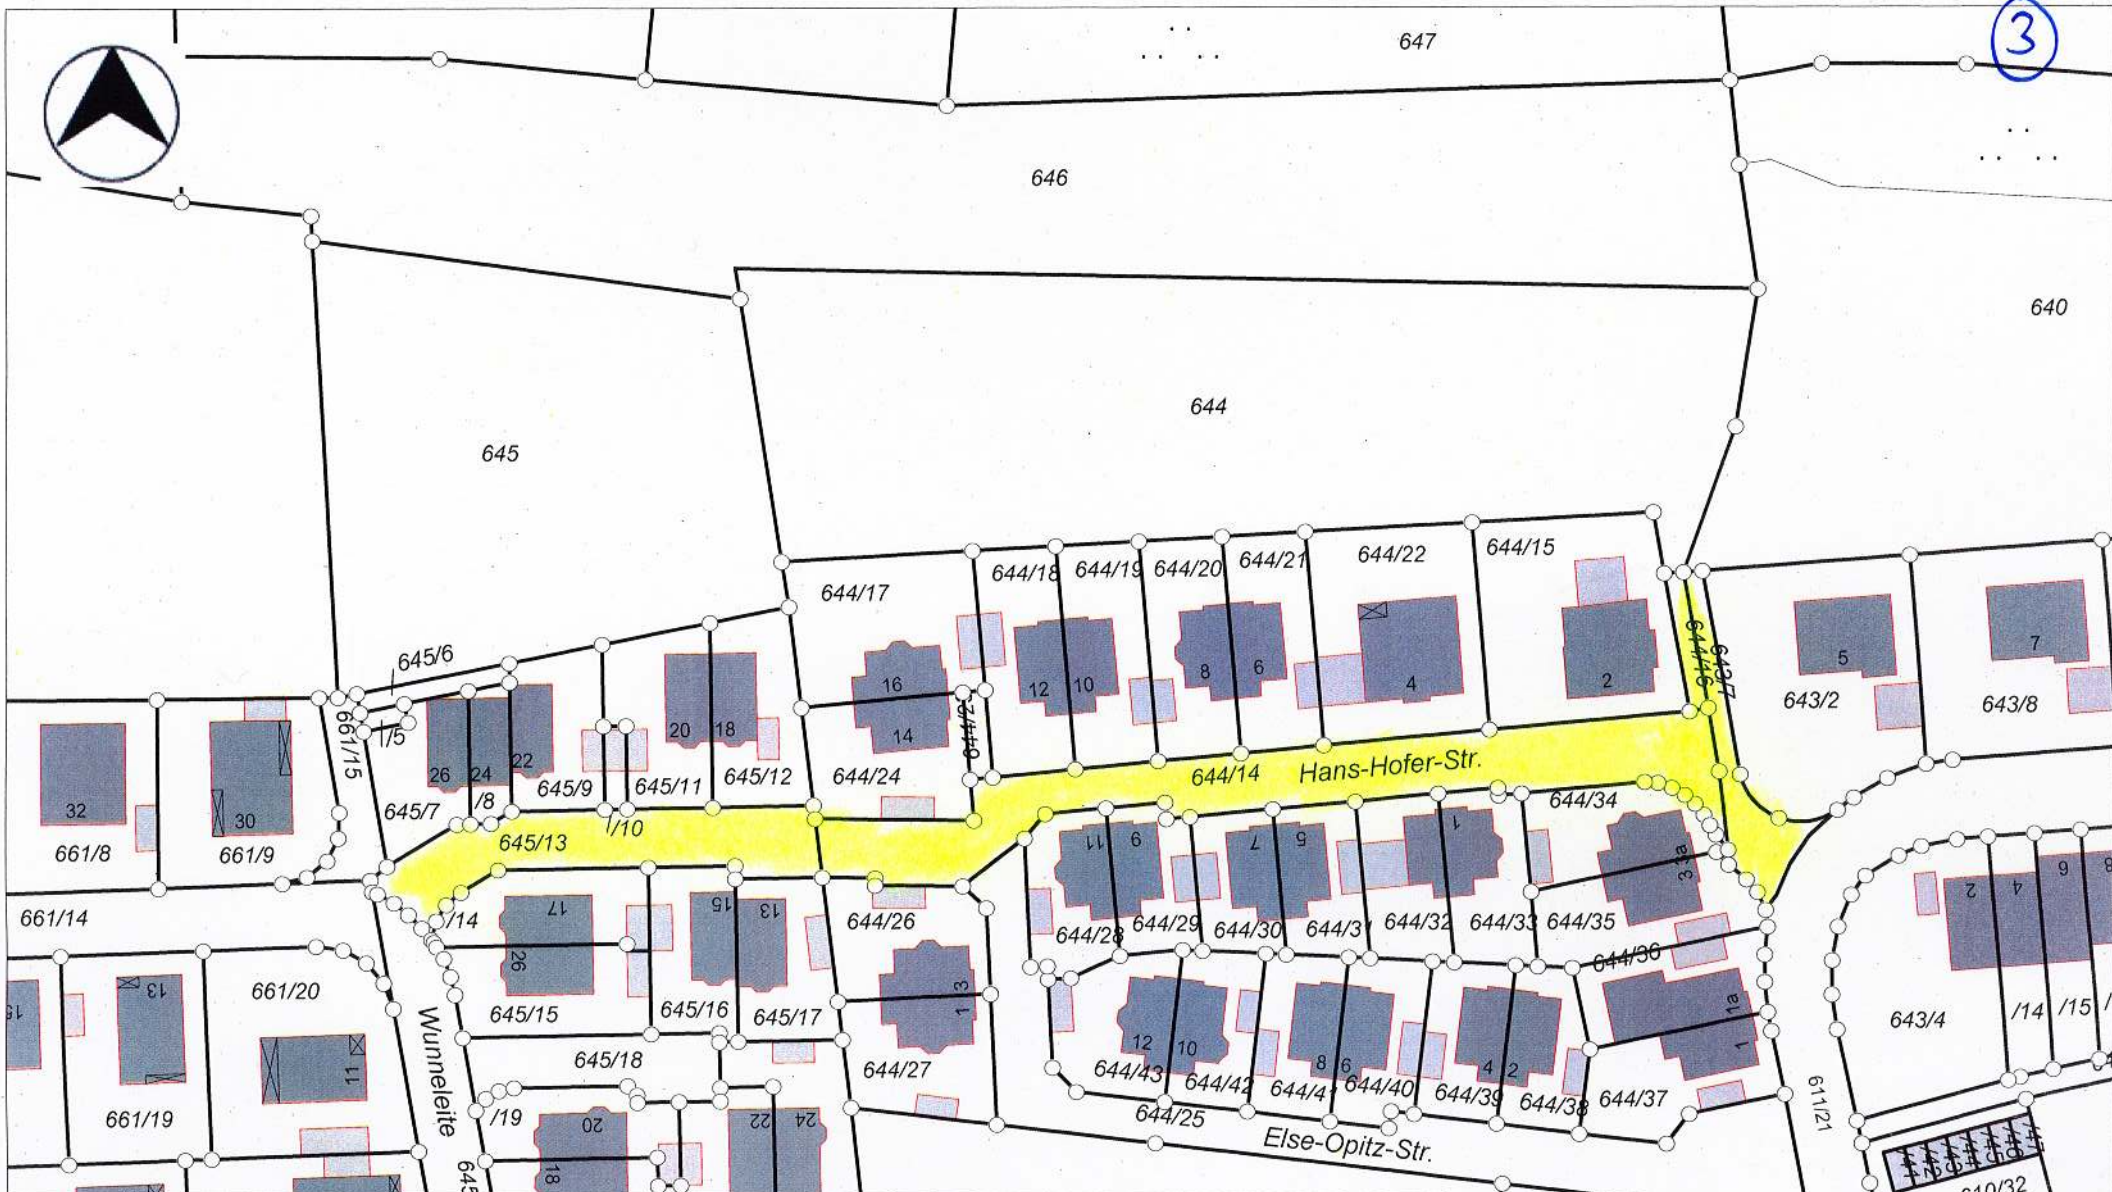

Ausdruck vom 05.11.2010, 1:1000

Ausgedruckt durch: WebUser


**Stadt Schwabach**  
Albrecht-Achilles-Str. 6-8  
91126 Schwabach  
Tel.: 09122 / 860-0

Viervielfältigungen dürfen nur für den eigenen Bedarf erstellt werden und nicht an Dritte abgegeben werden.

Grundlage der Flurkarte ist der Bestand des staatlichen Vermessungsamtes Schwabach. In der Darstellung der Grenzen können Veränderungen berücksichtigt sein, die noch nicht in das Grundbuch übernommen sind.





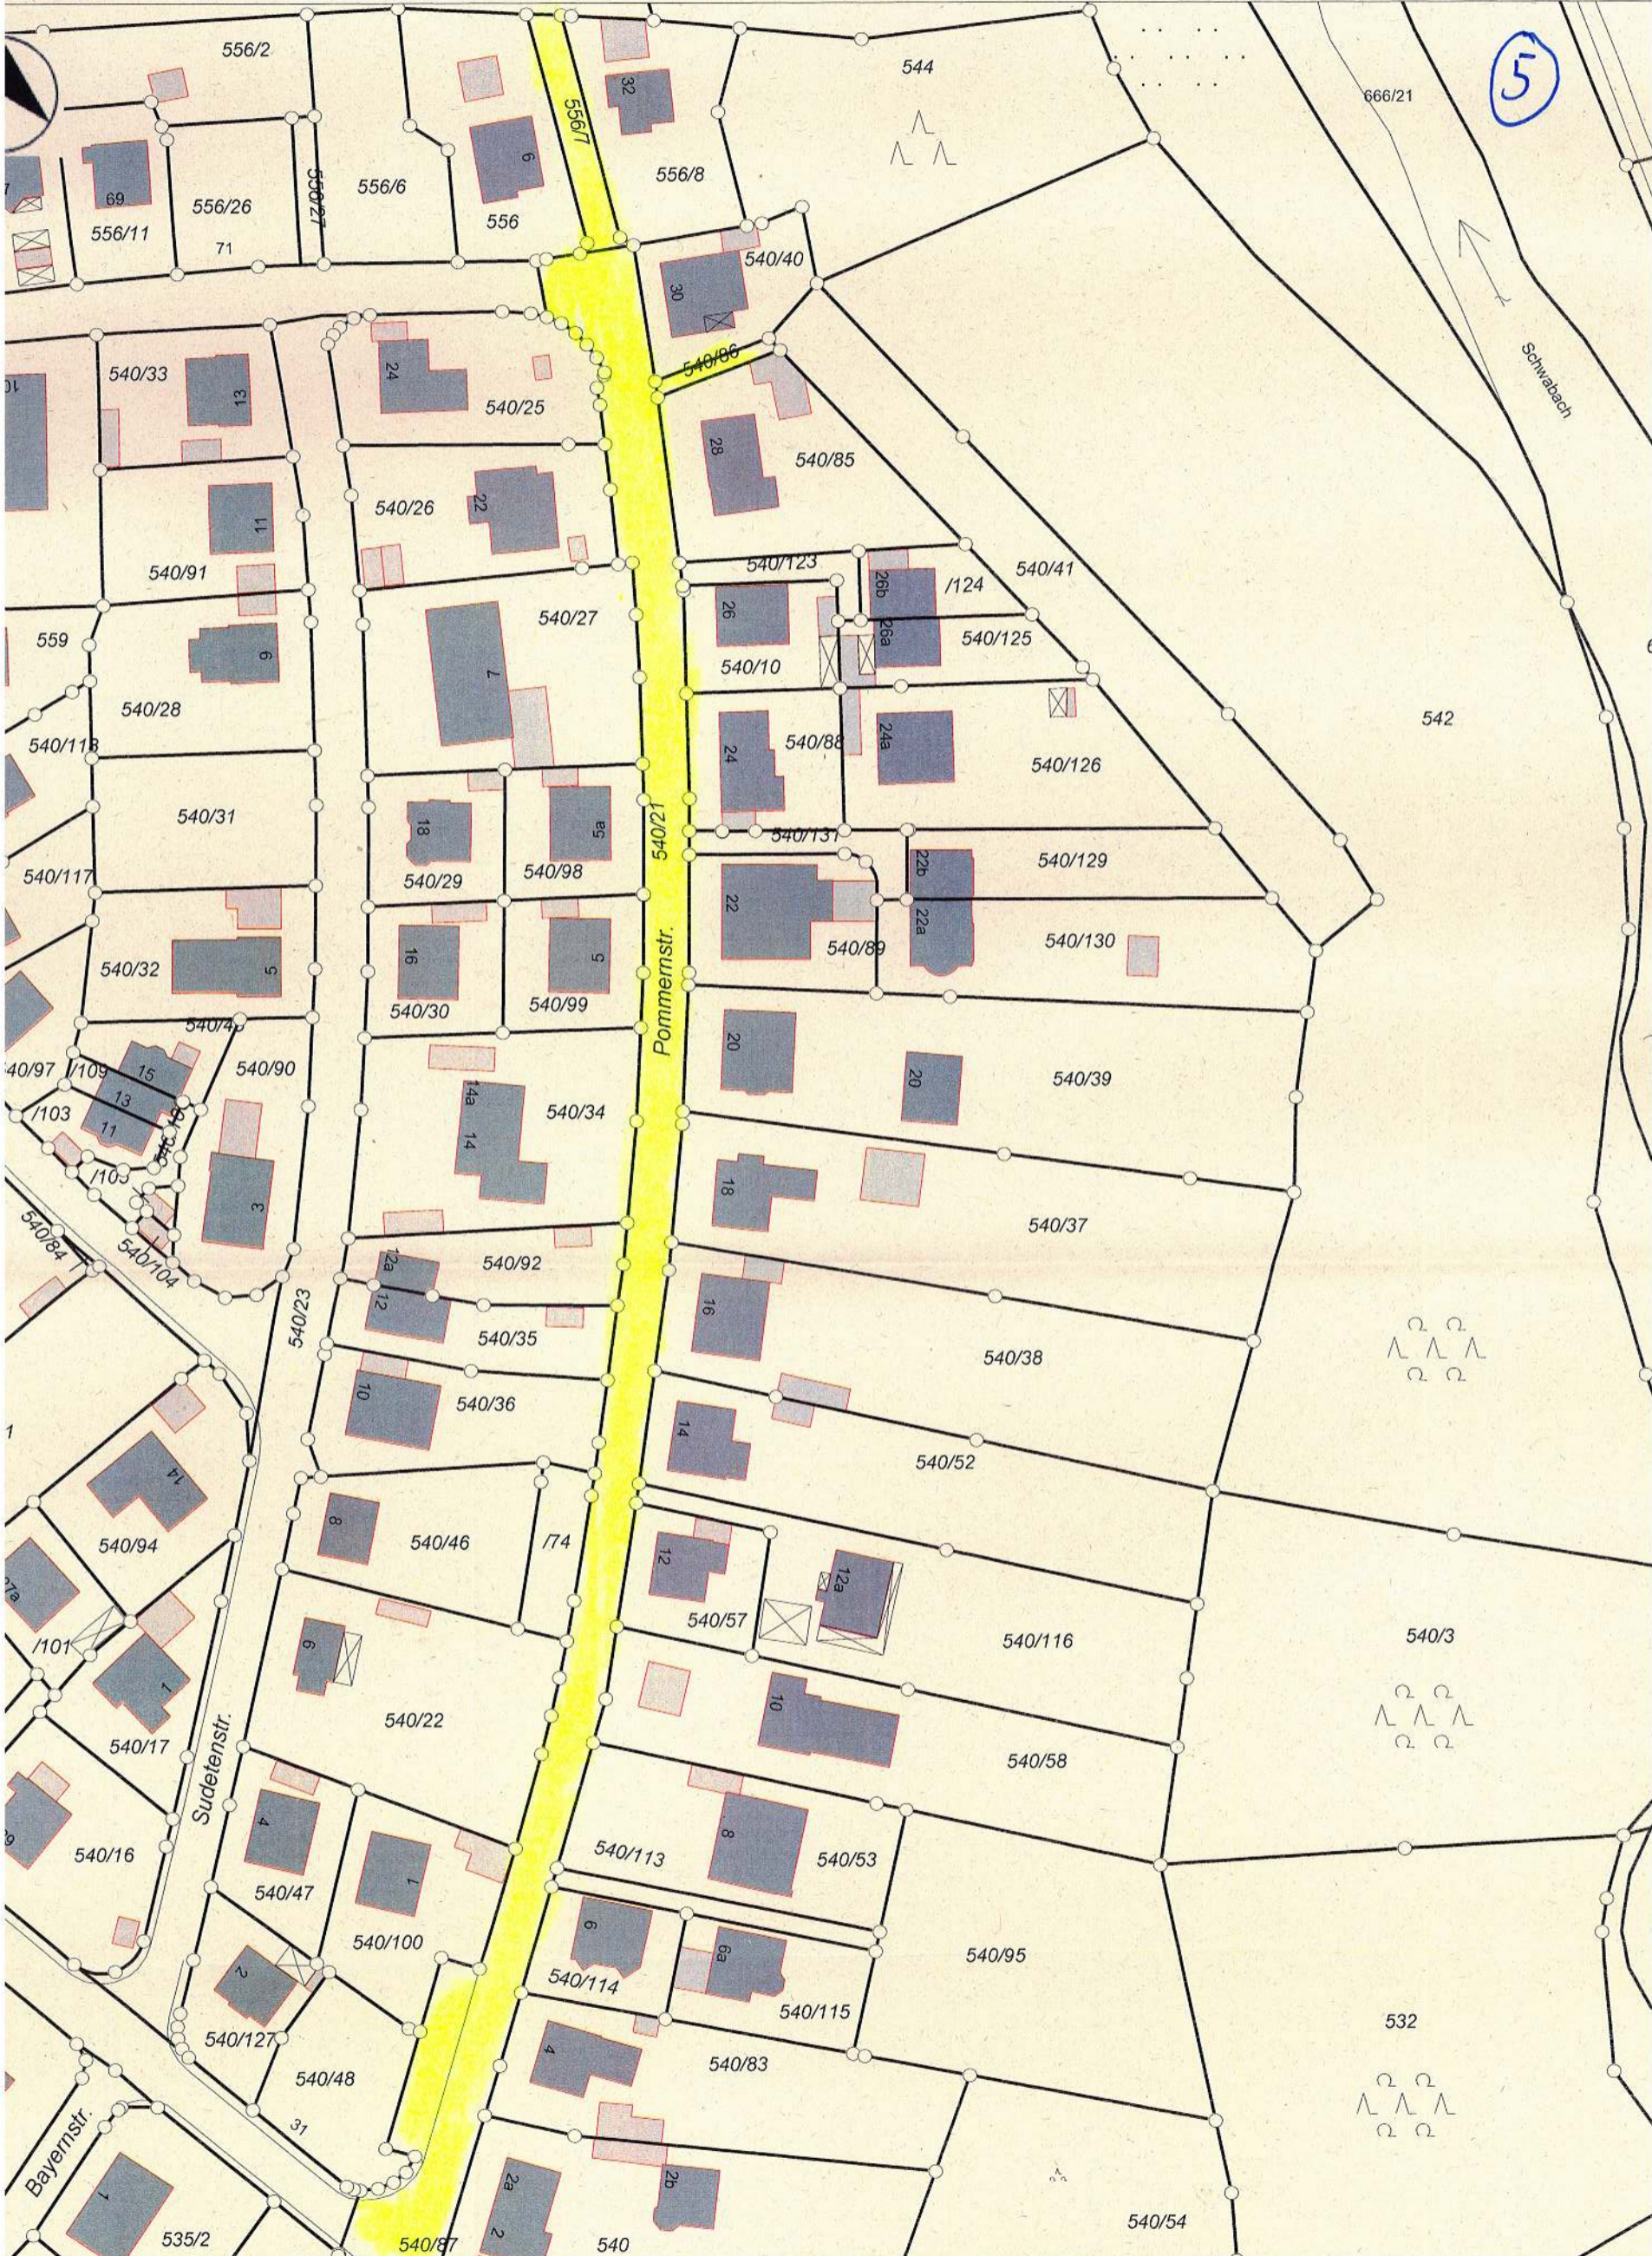


6




Optisch vergrößert  
zur Maßentnahme nicht geeignet

7



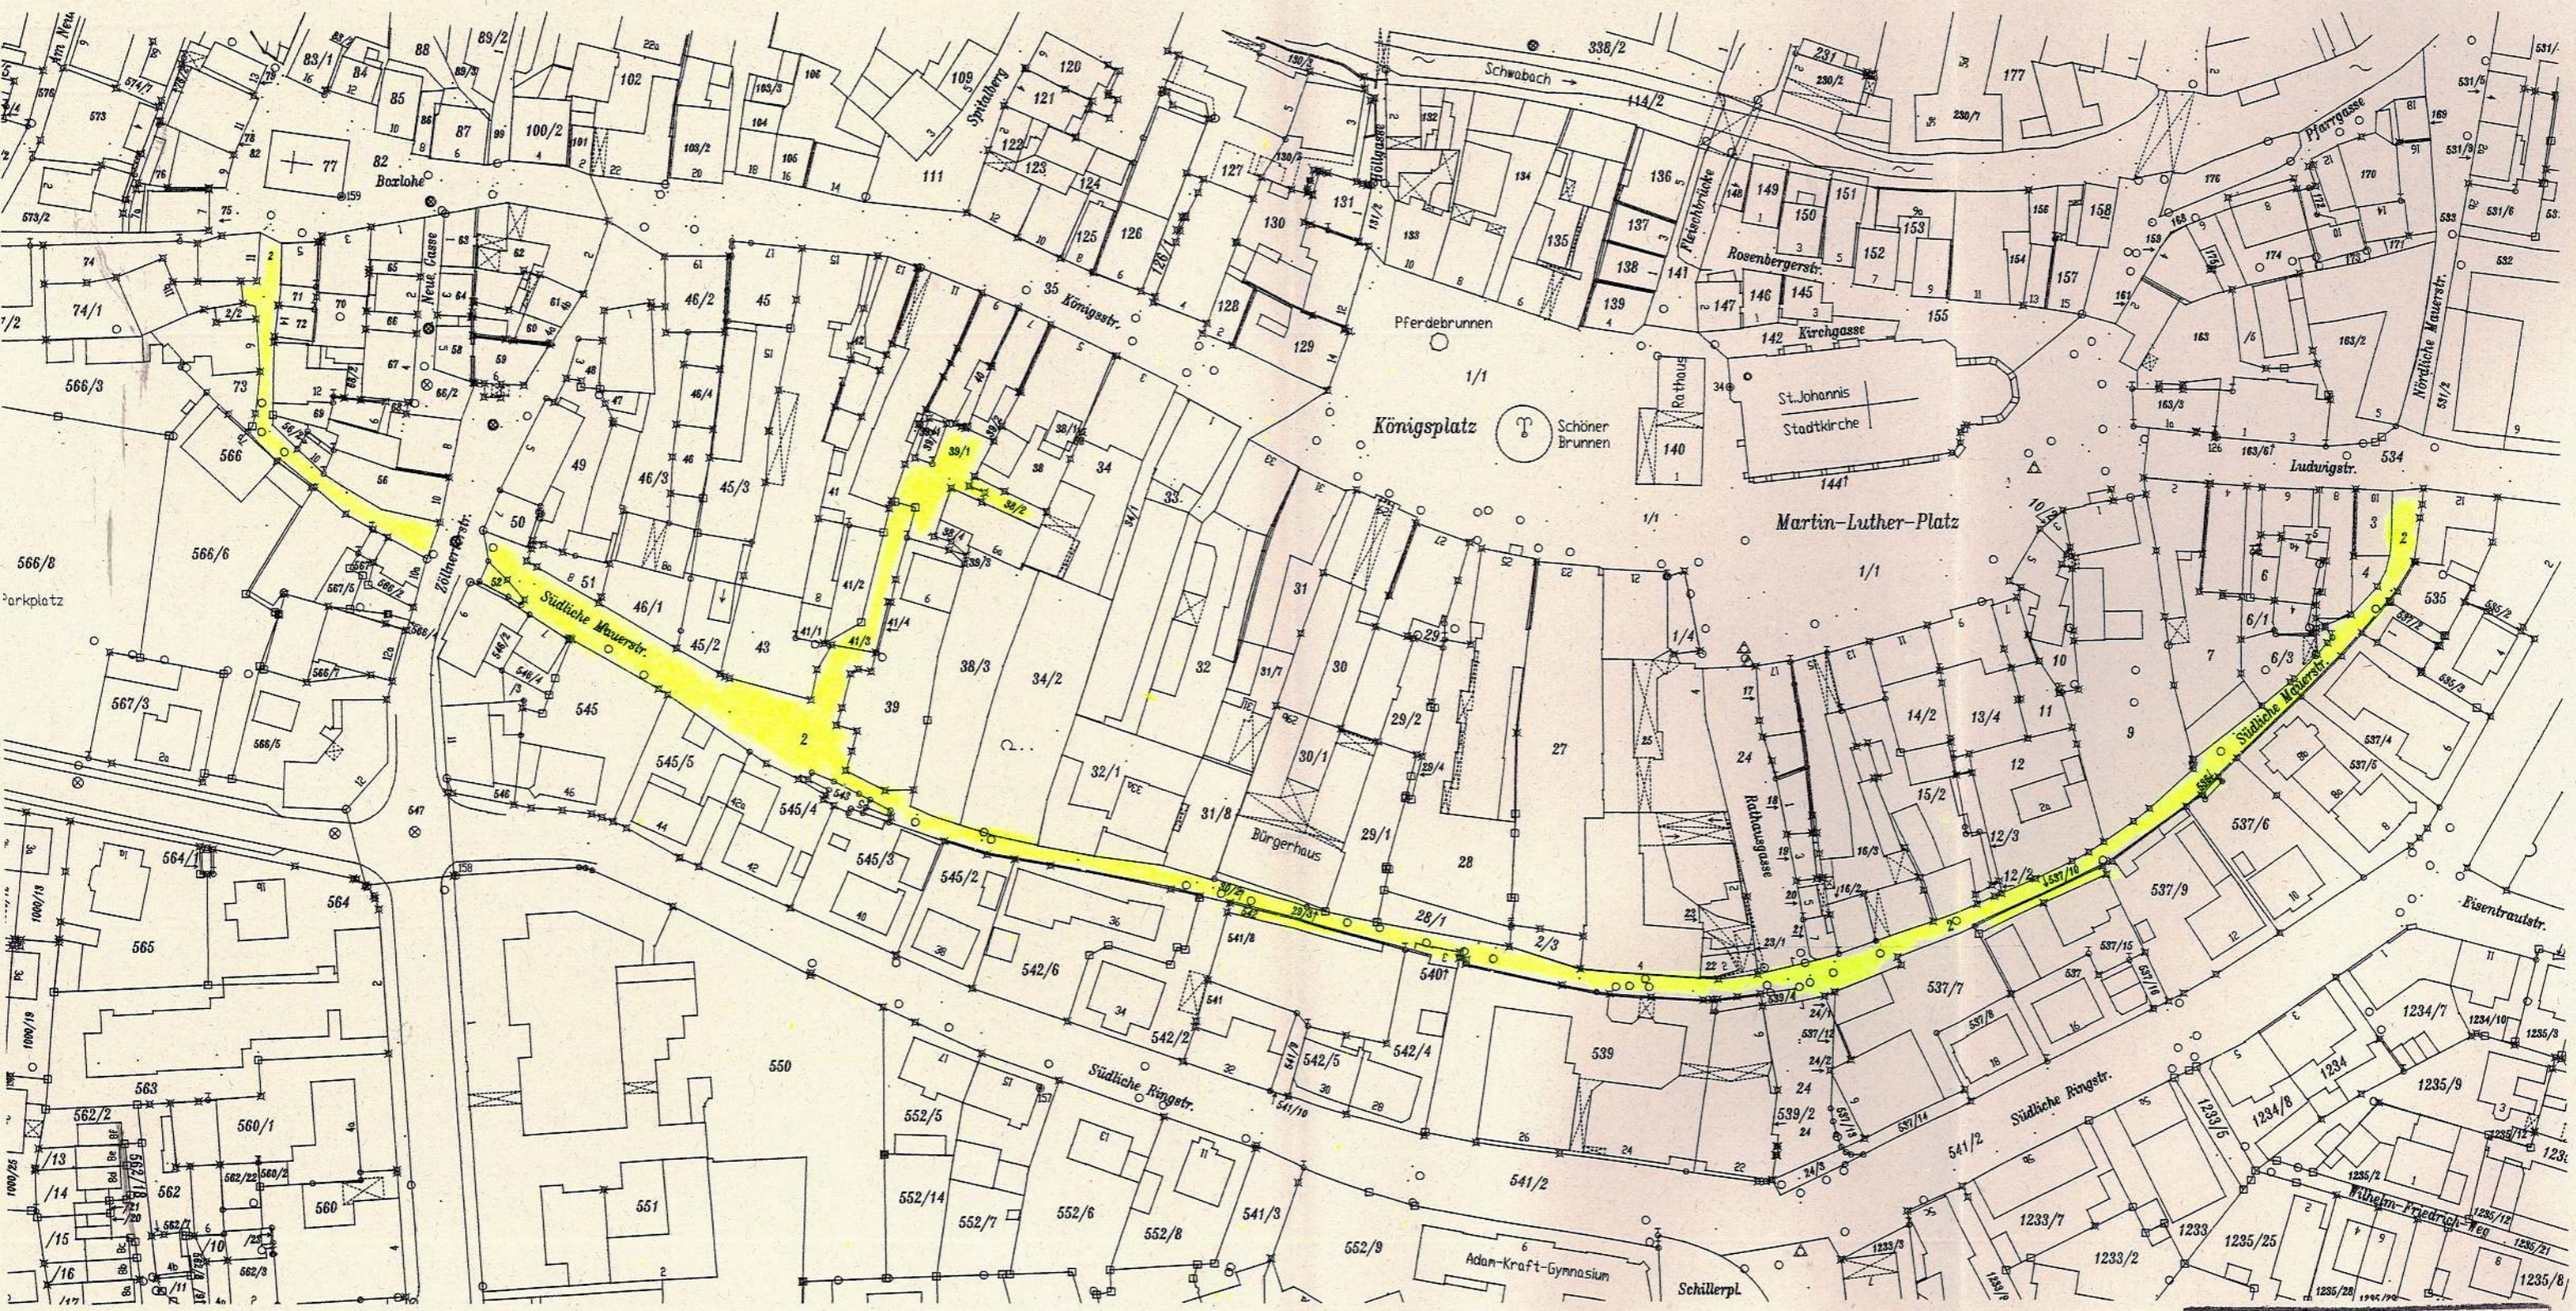

Optisch vergrößert  
zur Maßentnahme nicht geeignet

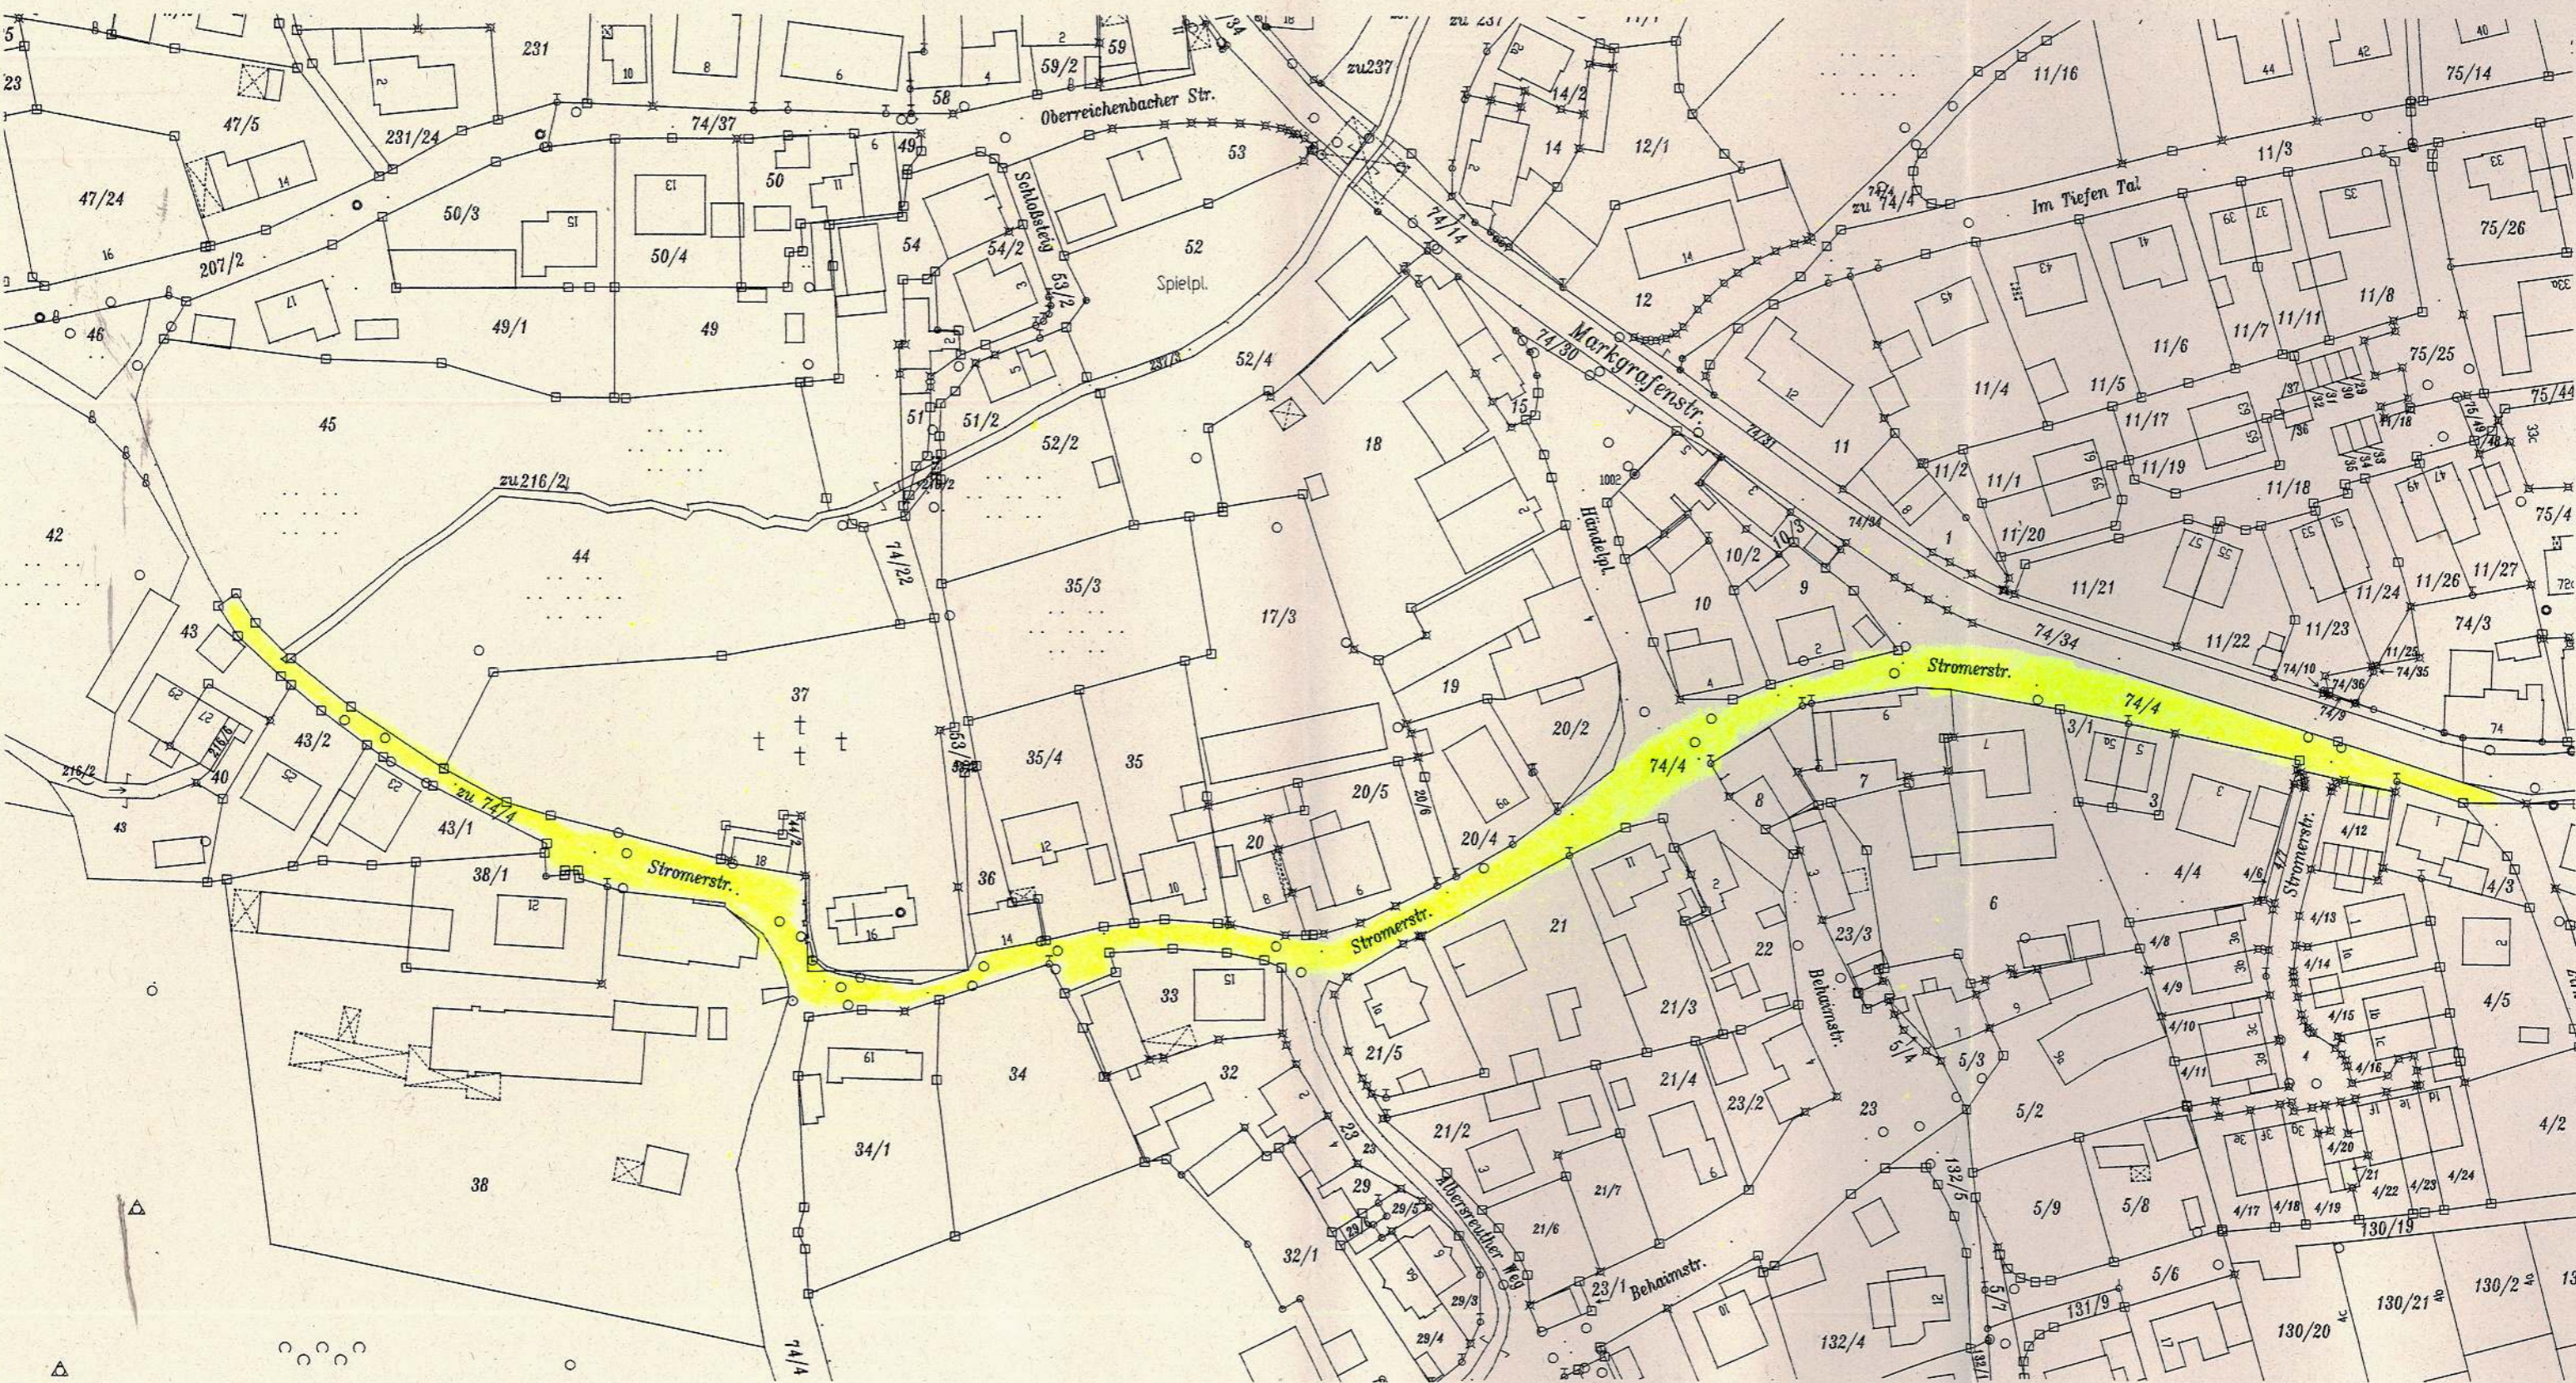

Optisch vergrößert  
zur Maßentnahme nicht geeignet

