



Ansicht Nord-Ost

± 0,00 = 339,815 müNN



Ansicht Süd-Ost


± 0,00 = 339,815 müNN

Änderungen zum Bauantrag:
- Fensteraufteilung etwas geändert
- Vordach im 4. Obergeschoss entfällt



Ansicht Süd-West

± 0,00 = 339,815 müNN

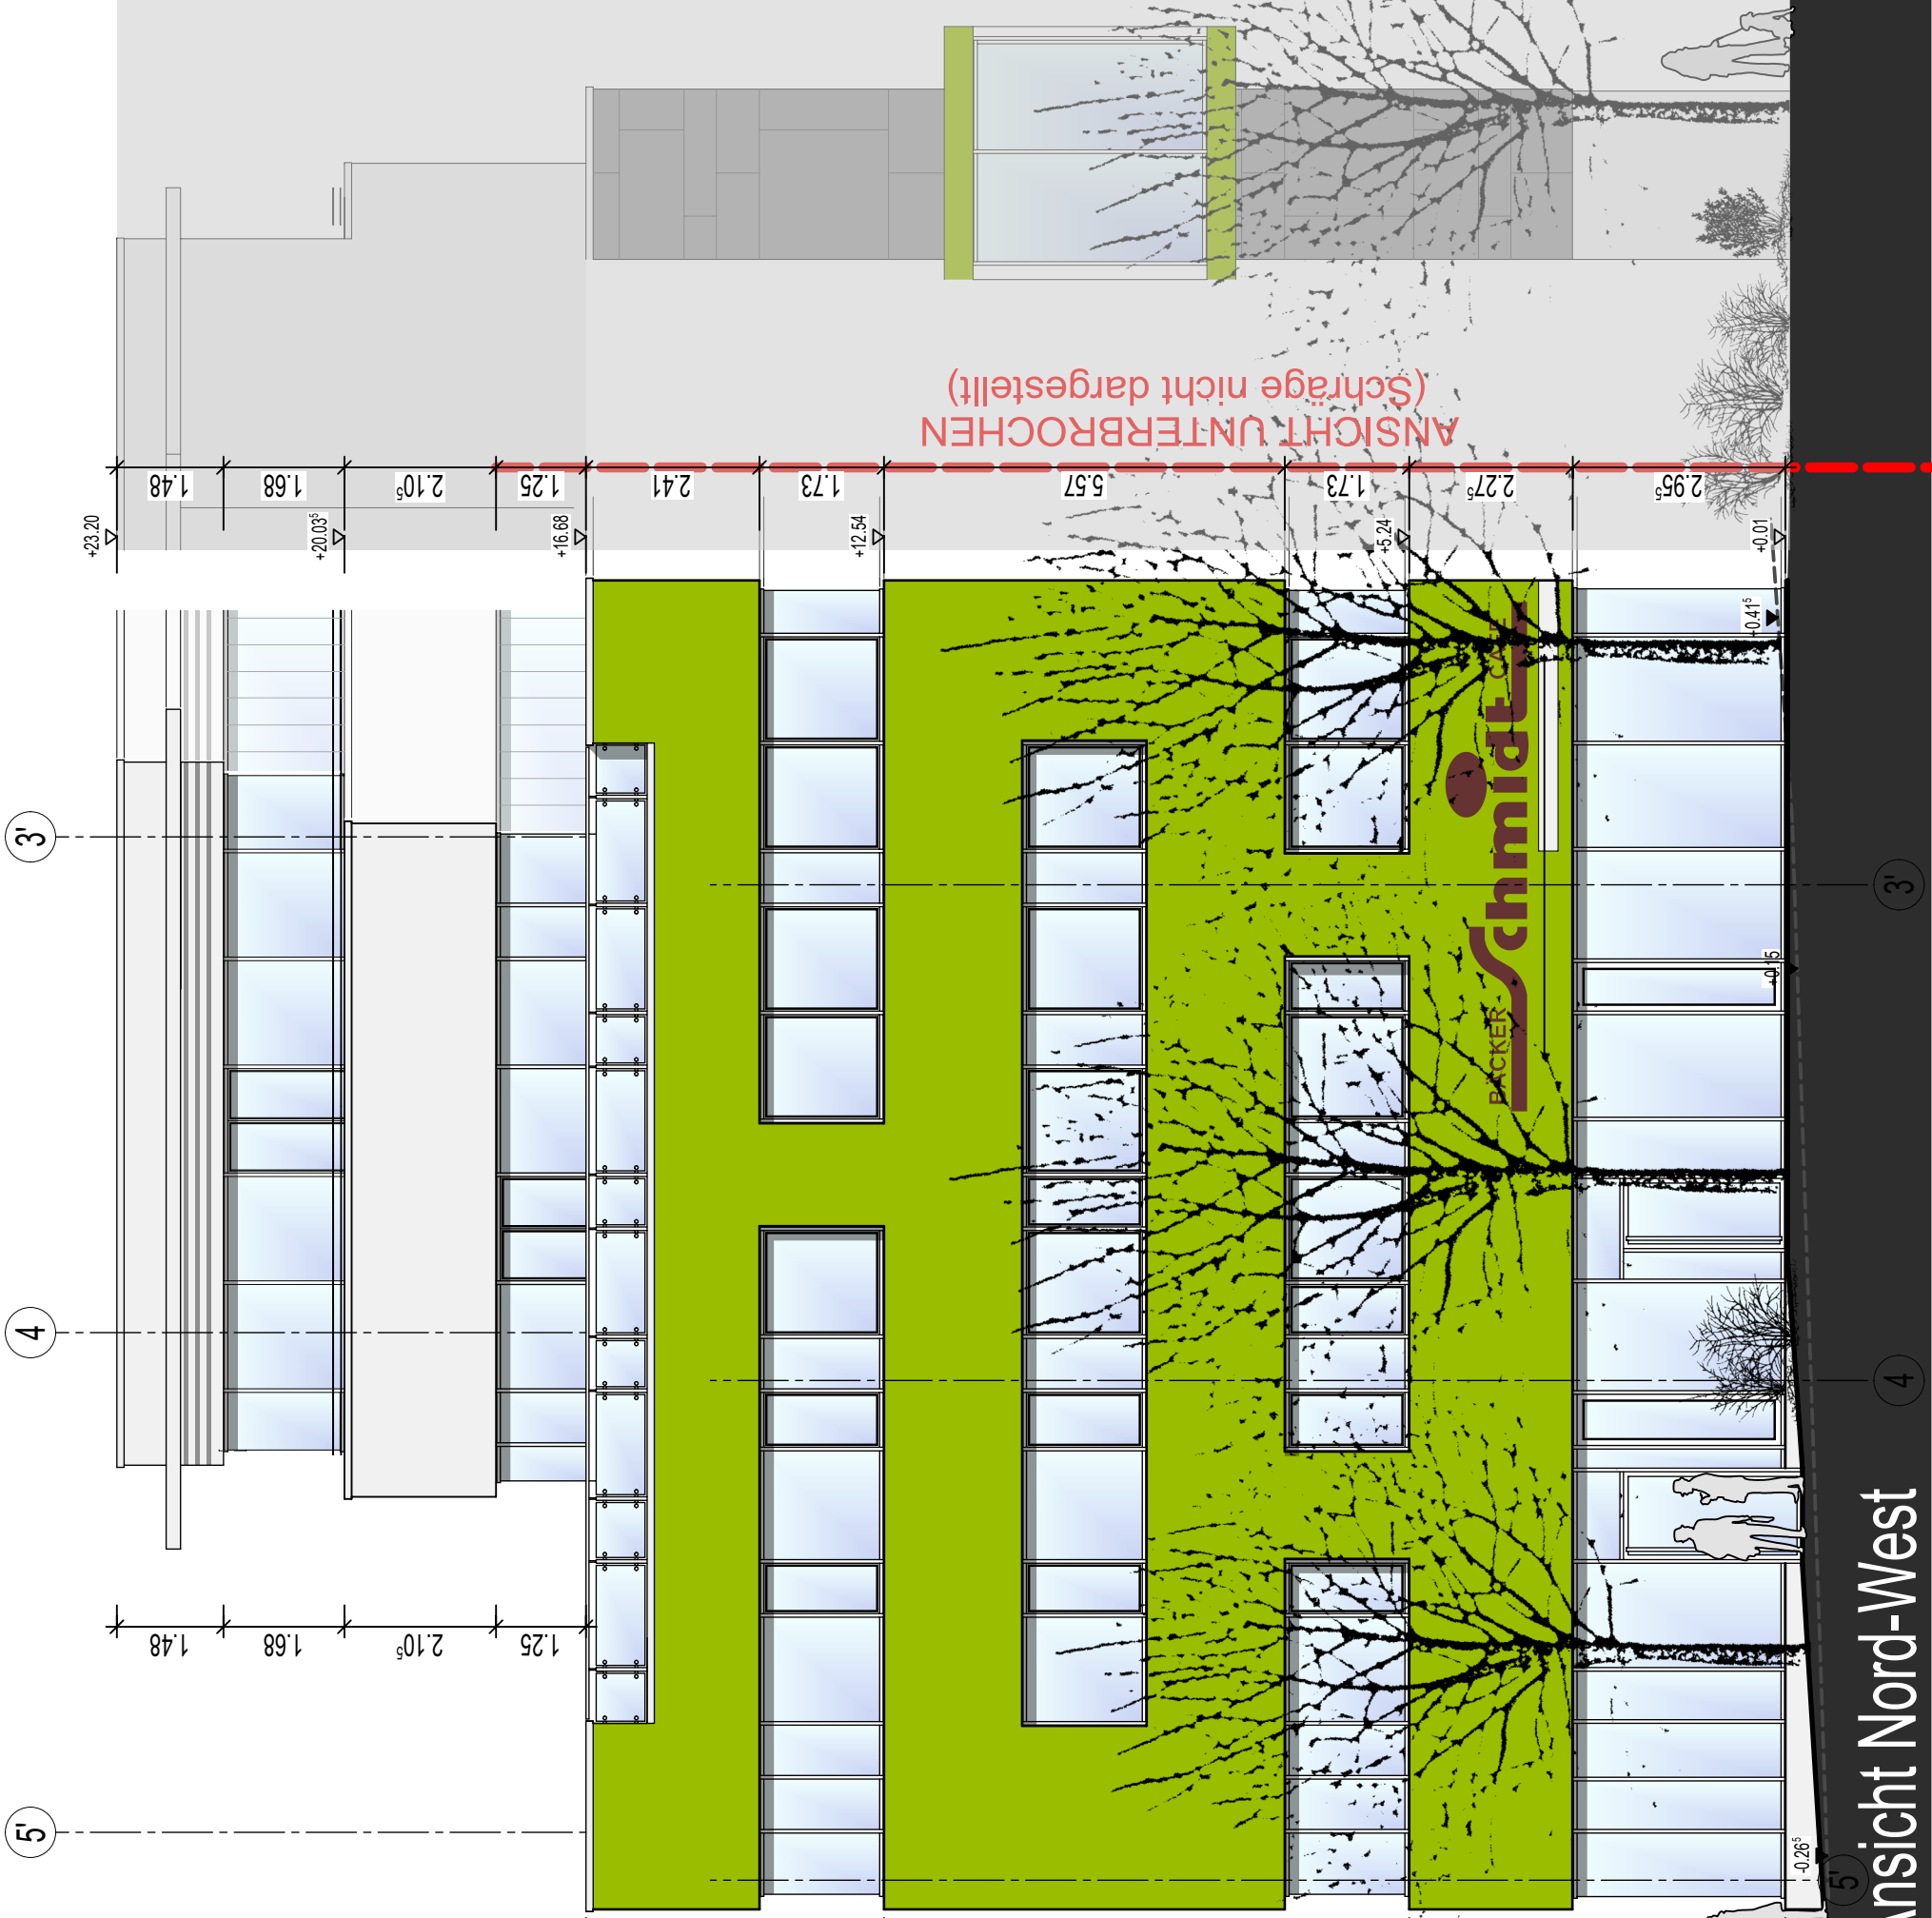

Ansicht Nord-West

± 0,00 = 339,815 müNN

1. TEKUR zur Baugenehmigung Amt 41/00436/11 vom 03.05.2012: Errichtung eines Geschäftshauses mit Café, Wohnung und Tiefgarage Hier: Nutzungsänderung im 1. Obergeschoss von Akademie zu Arztpraxis und Reha-Zentrum, Aufstockung um ein 5. Obergeschoss Schwabach: Wendelsteiner Str. 2a, Fl.Nr. 1372/23, Gem. Schwabach		Uwe Feser Immobilien Sandstraße 33 91126 Schwabach		Kehrbach Planwerk Nördliche Ringstr. 9 91126 Schwabach		Ansichten		Flur.Nr.: 1372/23 Freiwa, Estate GmbH Engelthausgasse 12 90402 Nürnberg Flur.Nr.: 1372/22 BRD Bundesstraßenverwaltung Fischhofstraße 53 90402 Nürnberg		Kehrbach PLANWERK Elisenrass 112, 1245 Berlin Tel. (030) 8832209 Fax. (030) 8832289 eMail: kehnbach@kehnbach.de www.kehnbach.de		Datum: 11.12.2012 Projekt: Gezeichnet: SW Makstab: 1:100 Festgelegt PL: 211 2049 Festgelegt Typ: FeserU E-T5 Festgelegt GF: A		Index: 11.12.2012 Projekt: SW 1:100 Festgelegt Typ: FeserU E-T5 Festgelegt GF: A		Aktion 2017 HB = 600 / 130 (0,7mm)	
--	--	--	--	--	--	-----------	--	---	--	---	--	--	--	---	--	---------------------------------------	--